


## POKOJ 4-LŮŽKOVÝ

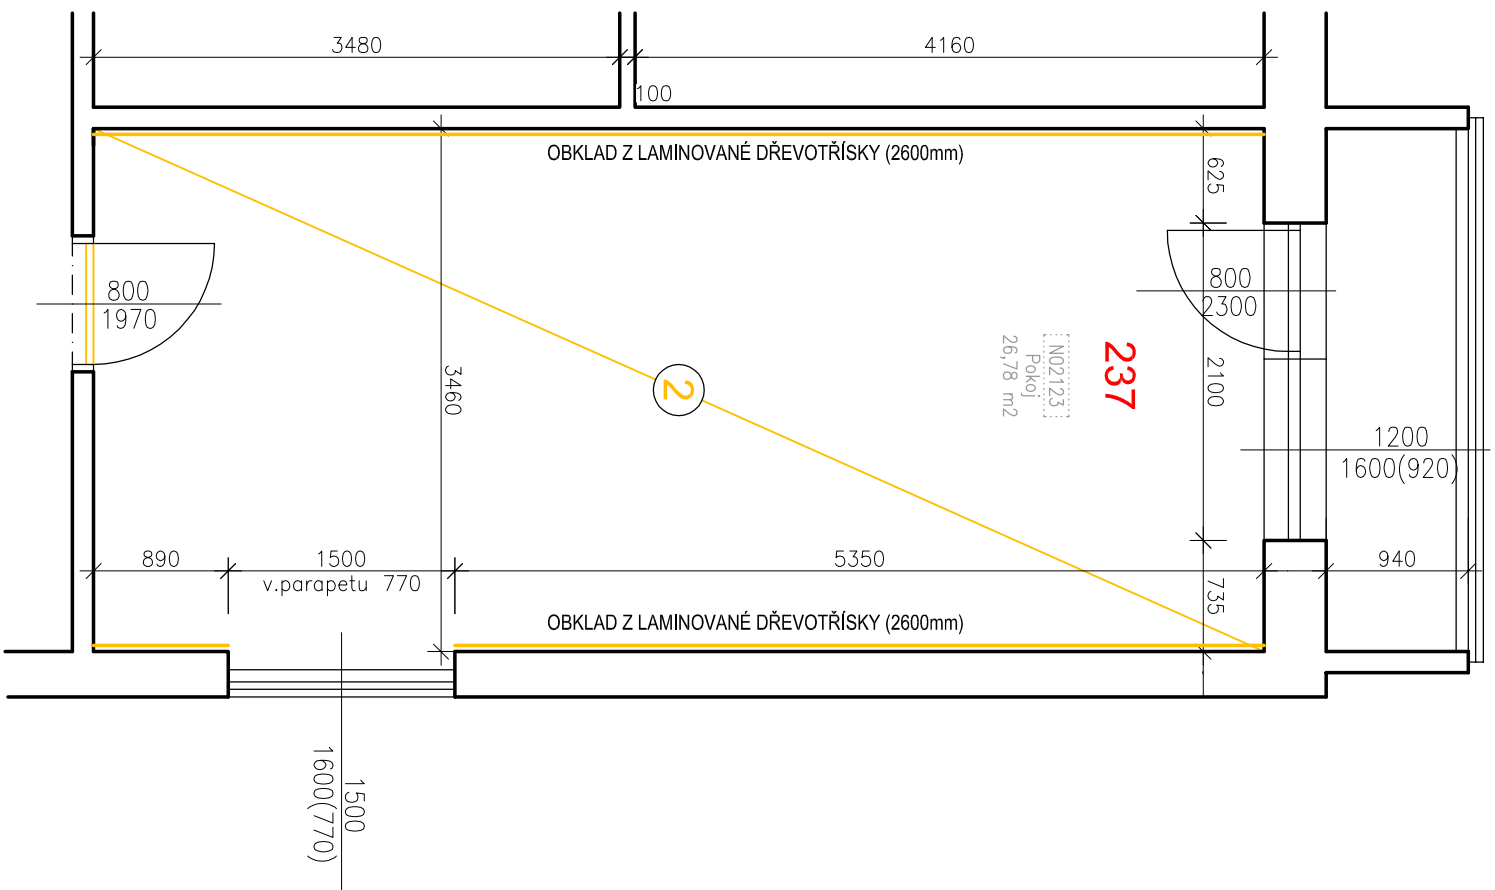

## LEGENDA MATERIÁLŮ

- |                      |                          |     |
|----------------------|--------------------------|-----|
| STAVAJÍCÍ KONSTRUKCE | <input type="checkbox"/> |     |
| BOURANÉ KONSTRUKCE   | <input type="checkbox"/> |     |
| ČÍSLOVÁNÍ POKOJŮ     |                          | 237 |

## BOURANÉ PODLAHY

- 2** BOURANÁ NAŠŤAPNÁ PODLAHOVÁ VRSTVA:
- PVC, LEPIDLO
  - VYBROUSIT STĚNU BETONOVOU MAZANINOU V CELKOVÉ TL. 6 mm

### POZNÁMKA:

- ROZMĚRY STÁVAJÍCÍCH SKRYTÝCH A NEPŘÍSTUPNÝCH KONSTRUKCÍ SE POUZE PŘEDPOKLADAJÍ
- VÝŠKOVÉ ÚROVNĚ PODLAH A KONSTRUKCÍ OZNAČUJÍ STÁVAJÍCÍ VÝŠKY
- POKUD SE BĚHEM BOURACÍCH PRACÍ ODKRYJÍ NEŽÁDÁNÉ KONSTRUKCE, KONTAKTUJTE ZPRACOVATELE PD

VÝŠKOVÝ SYSTÉM B<sub>pV</sub> ±0,000 =

REVIZE:	POPIS ZMĚN:	DATUM:	VYPRACOVAL:



AKCE:		REKONSTRUKCE BLOKU A2		STUPEŇ PD: DPS - DOKUMENTACE PRO PROVÁDĚNÍ STAVBY	
		KOLEJÍ VINAŘSKÁ 5, BRNO		OBJEKT: BLOK A2	
INVESTOR A OBJEDNATEL:		Masarykova univerzita Žerotínovo nám. 617/9, 601 77 Brno		PROFESÍ: D.1.1 - ARCHITEKTONICKO-STAVEBNÍ ŘEŠENÍ	
MÍSTO STAVBY:		Vlnatská 5, Brno pozemek parc. č. 350/10, k. ú. Pisárky		ZAKÁZKOVÉ ČÍSLO: 2 0079 361-4	
GENERÁLNÍ PROJEKTANT:		INTAR a.s. Bezučiova 811/17a, 602 00 Brno tel.: +420 543 422 211 www.intar.cz, info@intar.cz		AUTORIZACE:	
VEDOUcí PROJEKTU: ING. JOSEF KATOLICKÝ, jkatolicky@intar.cz		MÉRITKO:		DATUM: 08/2018	
HLAVNÍ INŽENÉR PROJEKTU: ING. ARCH. B. LANCMAN, blancman@intar.cz		1:50		FORMÁT: 2 x A4	
ZHOTOVITEL ČÁSTI:		VÝKRES:		KOPIE:	
ODPOVĚDNÝ PROJEKTANT: ING. IVANA KOPŘIVOVÁ, ikoprivova@intar.cz		EVIDENČNÍ ČÍSLO: 20079361/D.1.1		ČÍSLO VÝKRESU: 13	
VYPRACOVAL: ING. IVANA KOPŘIVOVÁ, ikoprivova@intar.cz				REVIZE:	
		POKOJ - 4 LŮŽKA BOURACÍ PRÁCE			