
 
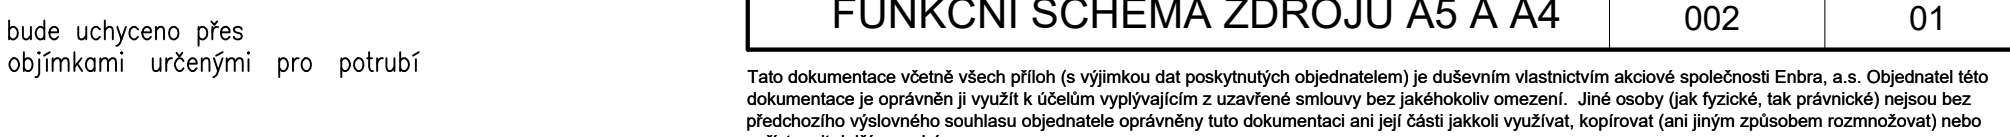
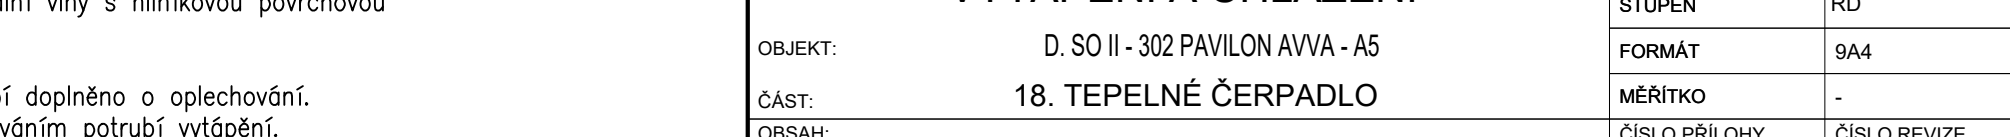
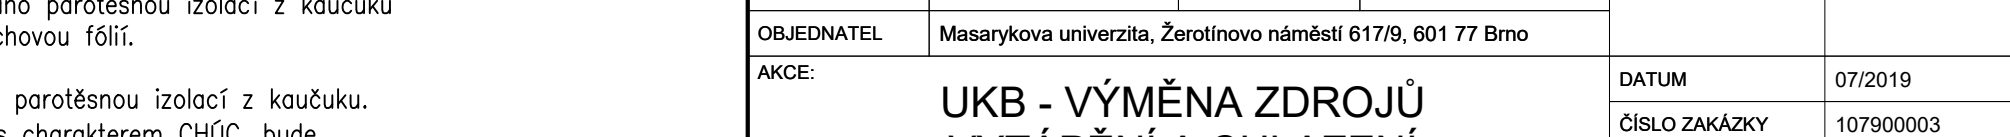
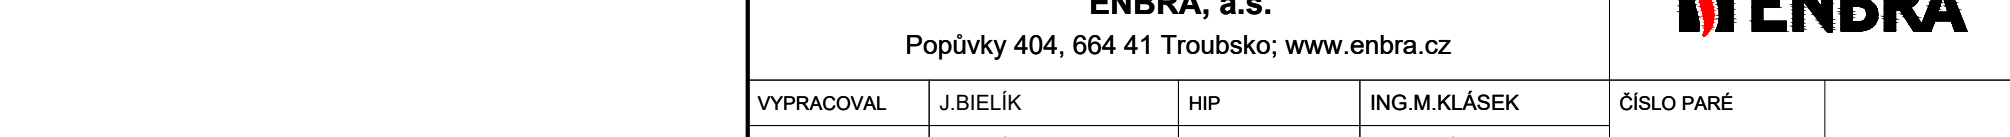
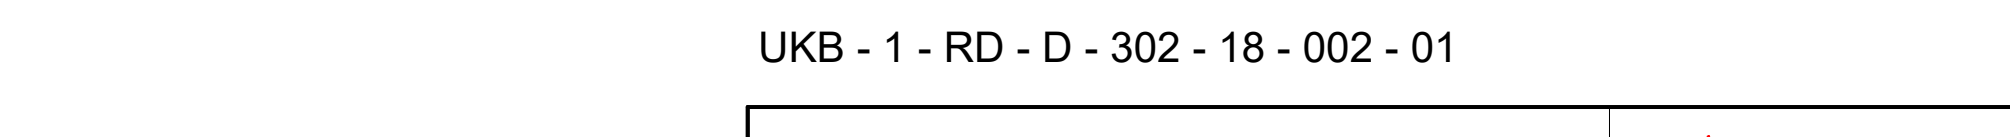
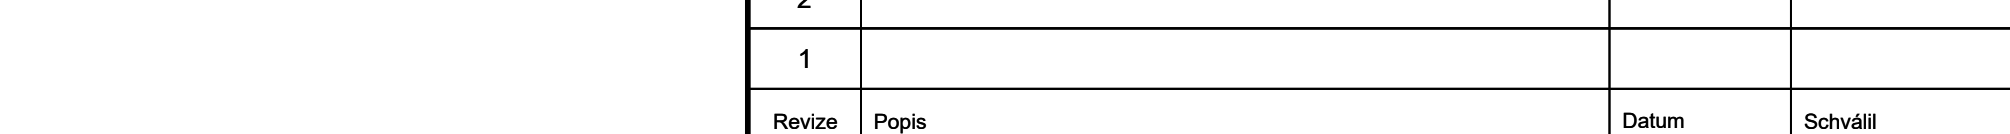
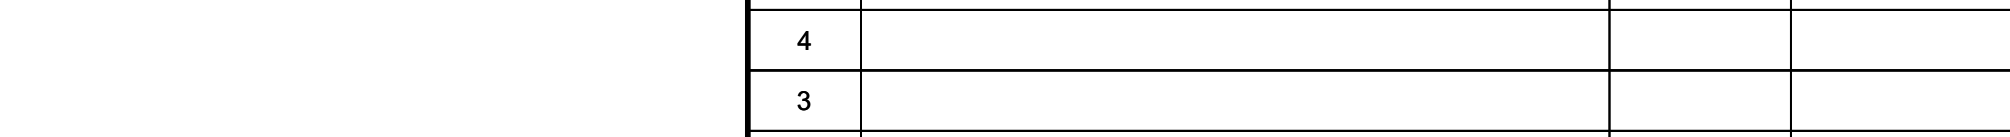
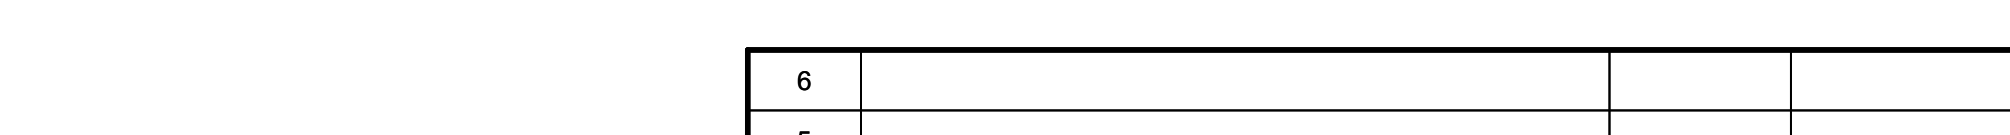
 
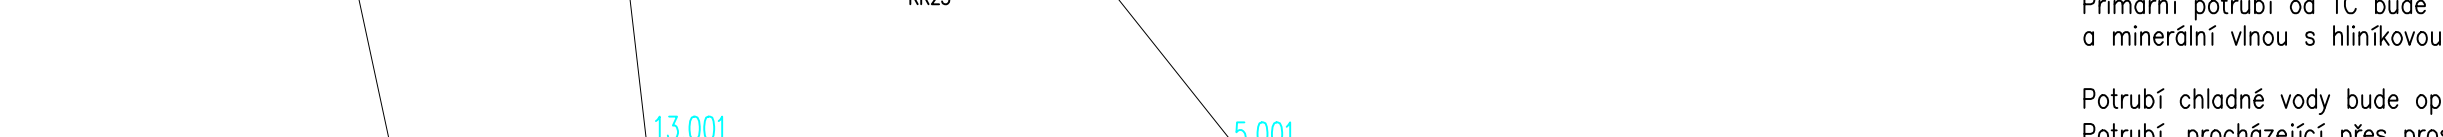
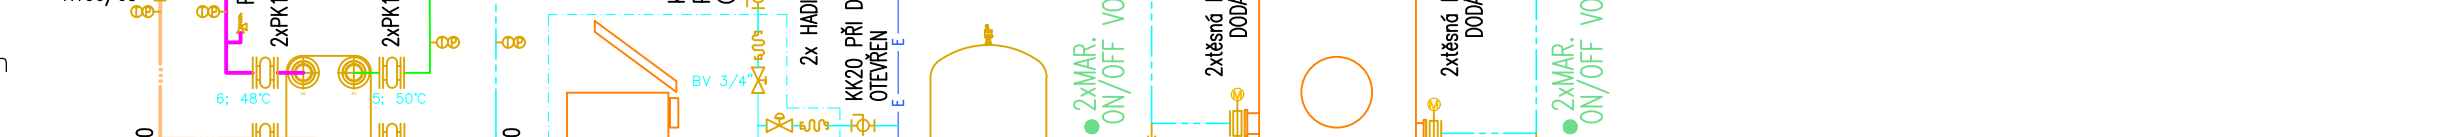
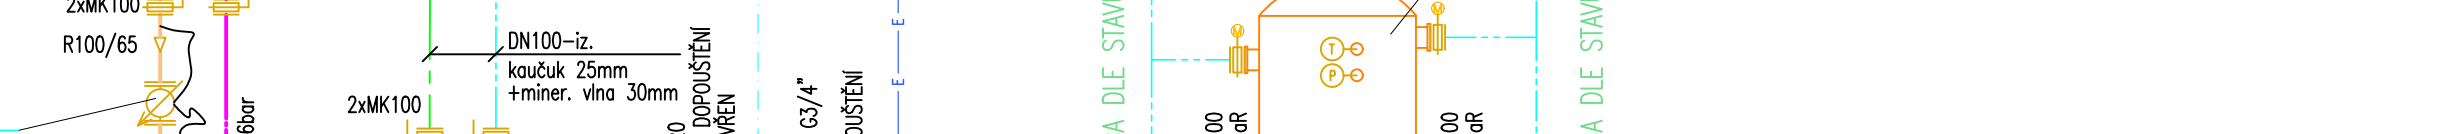
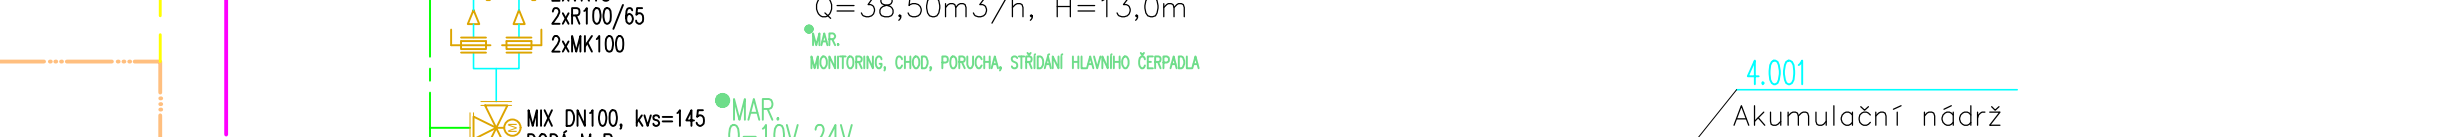
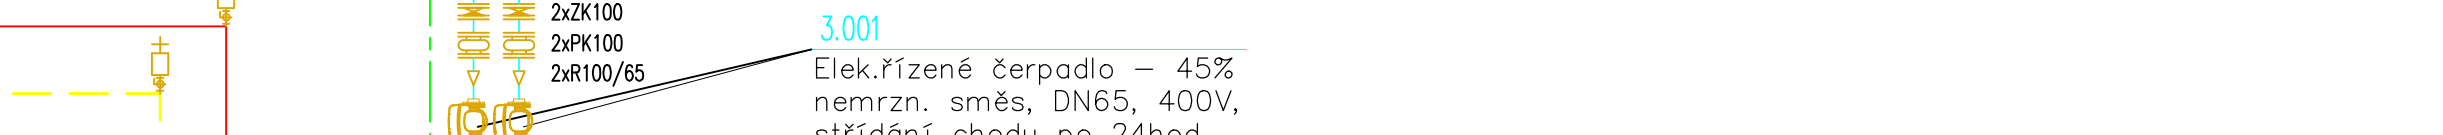
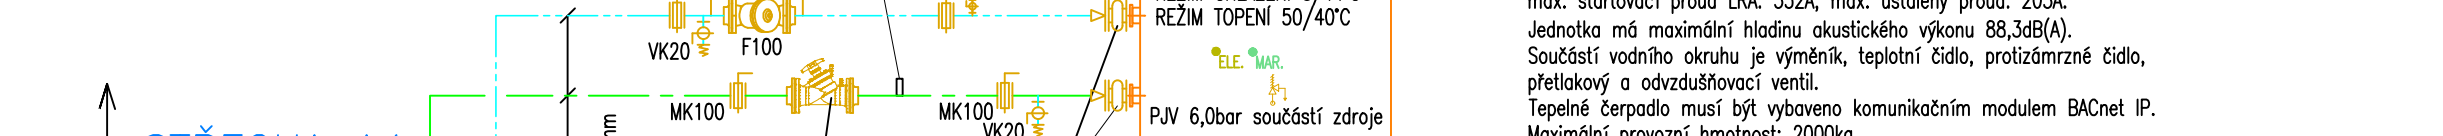
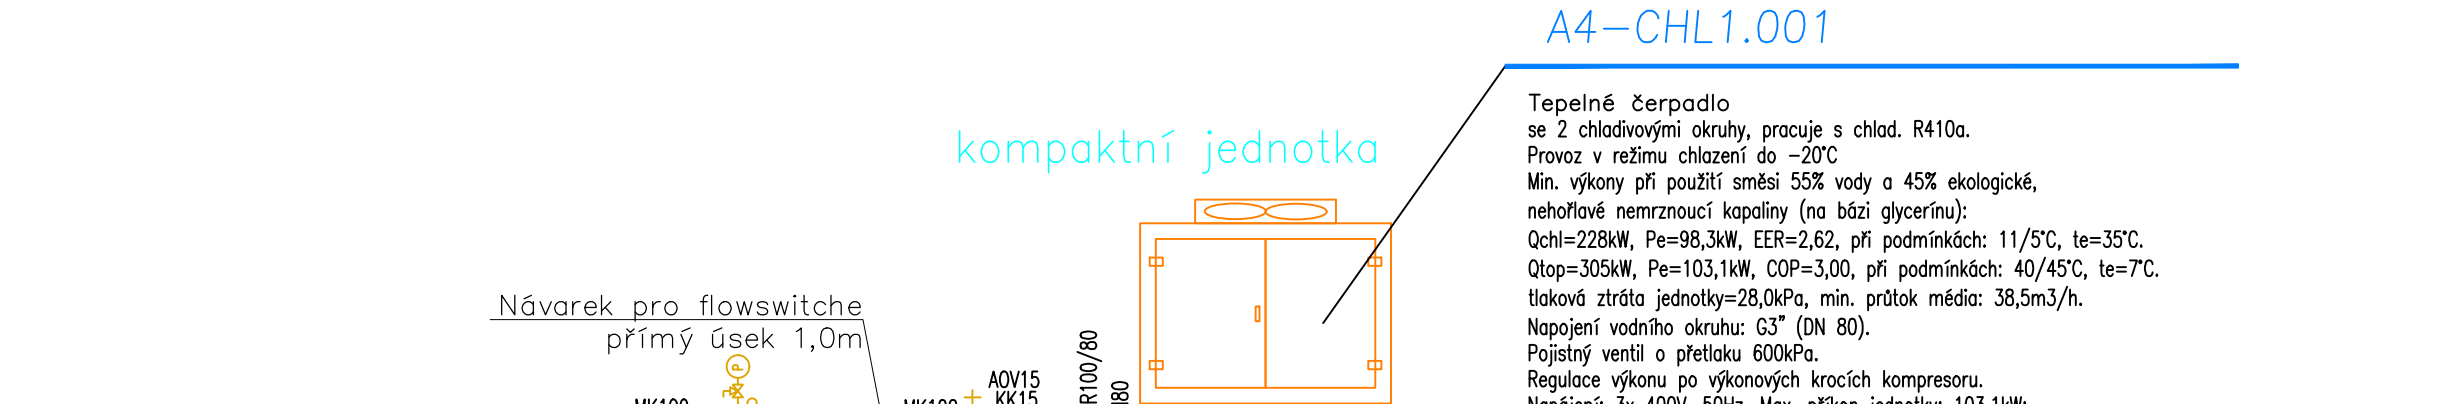
 
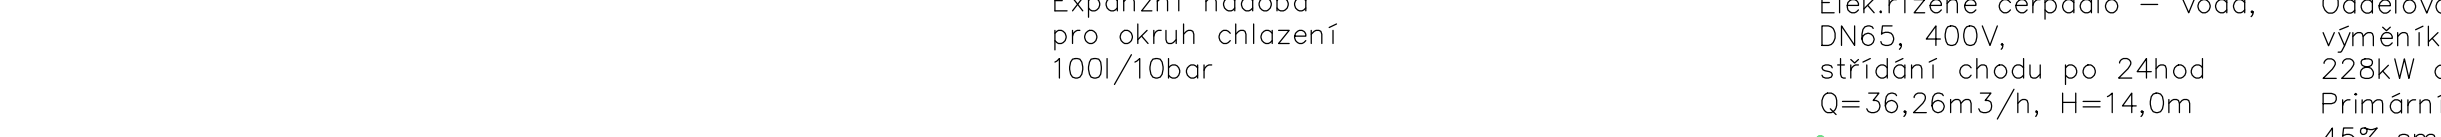
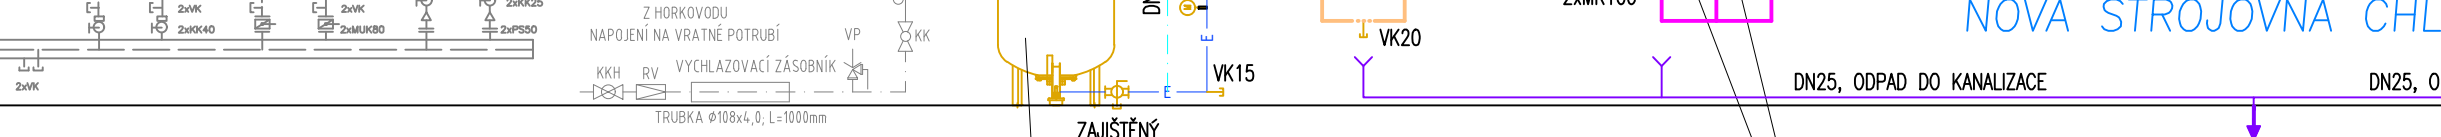
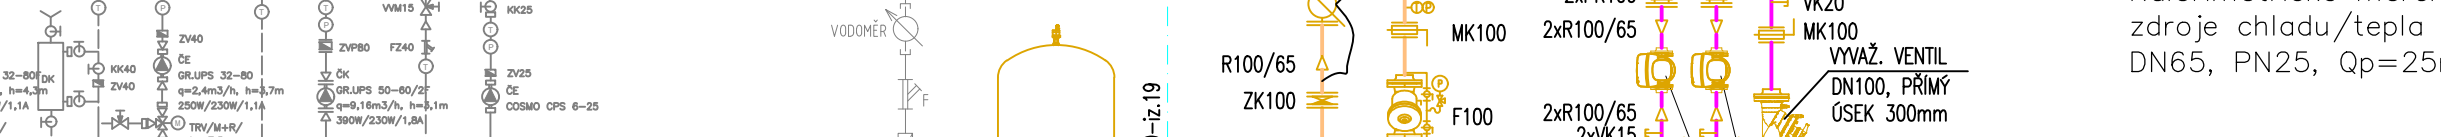
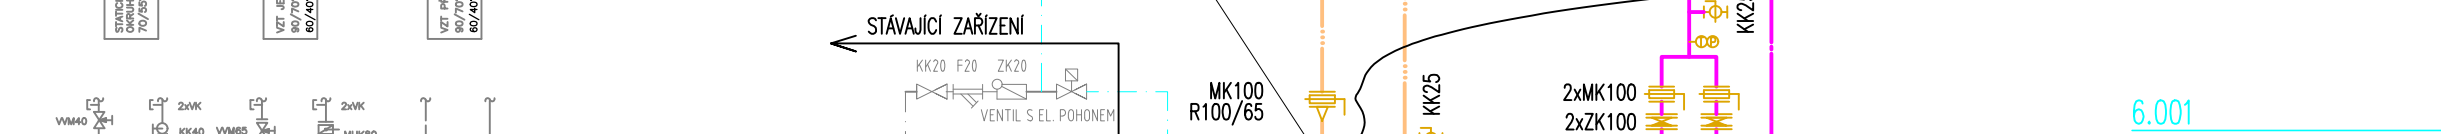
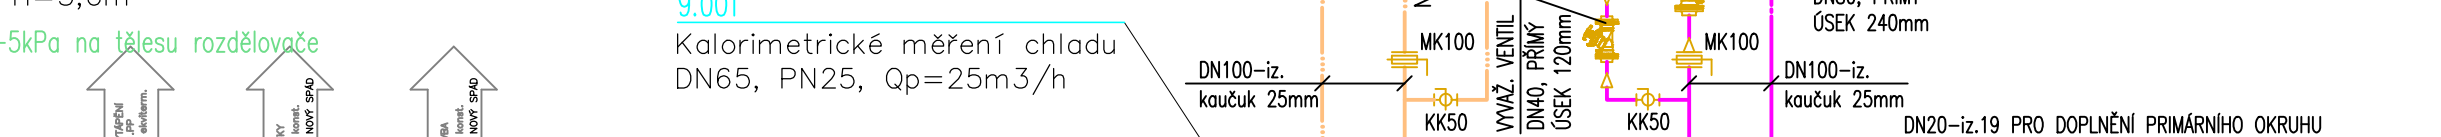
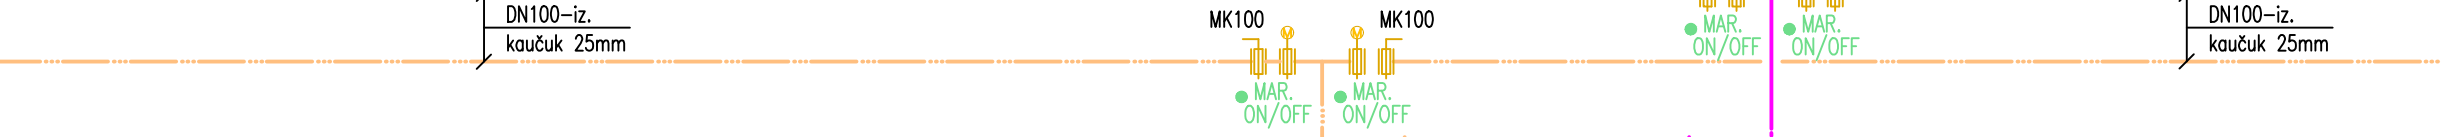
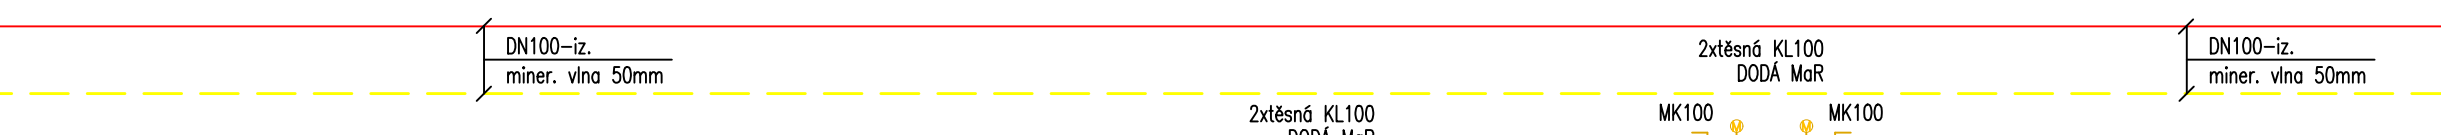
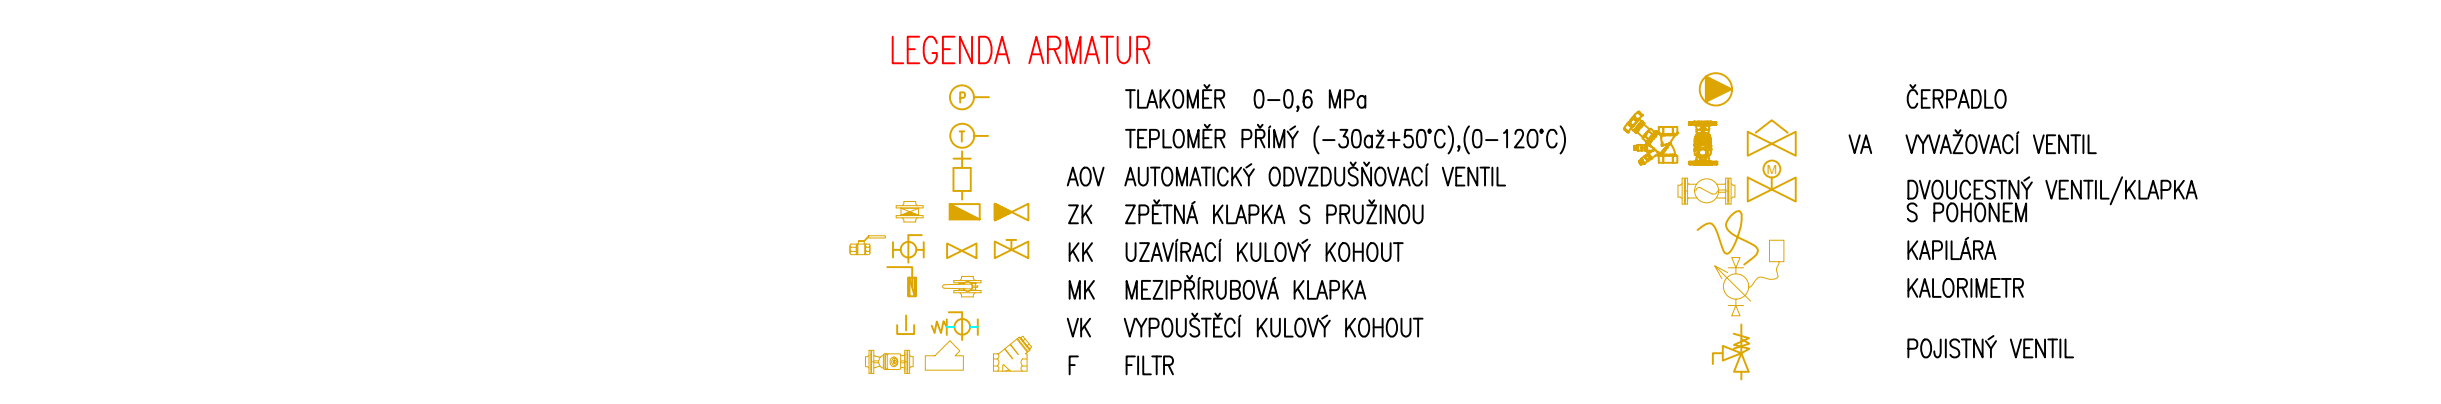
 
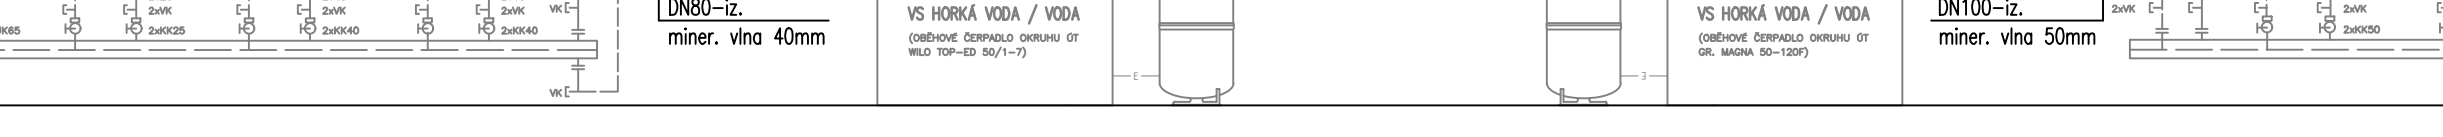
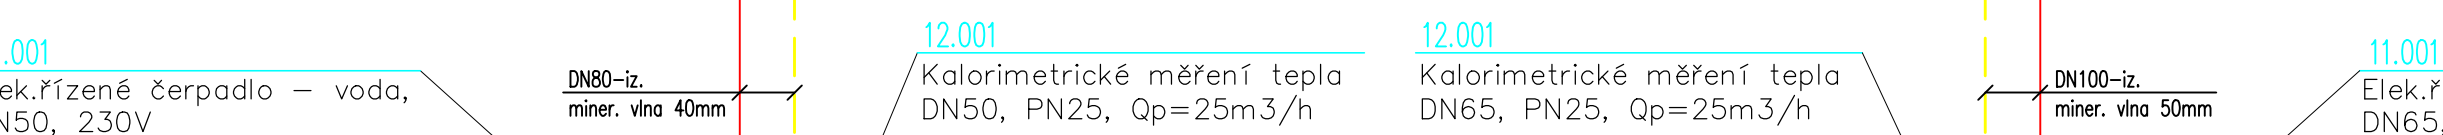
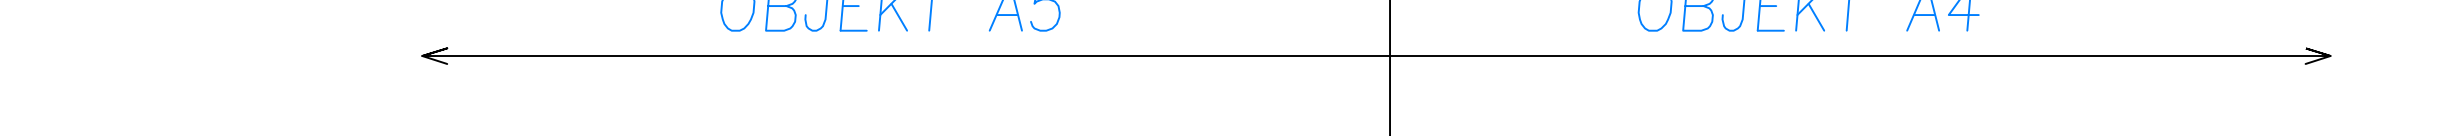
 
 
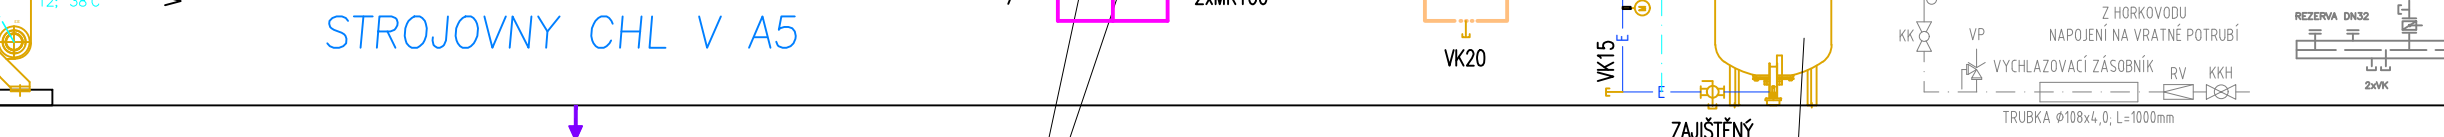
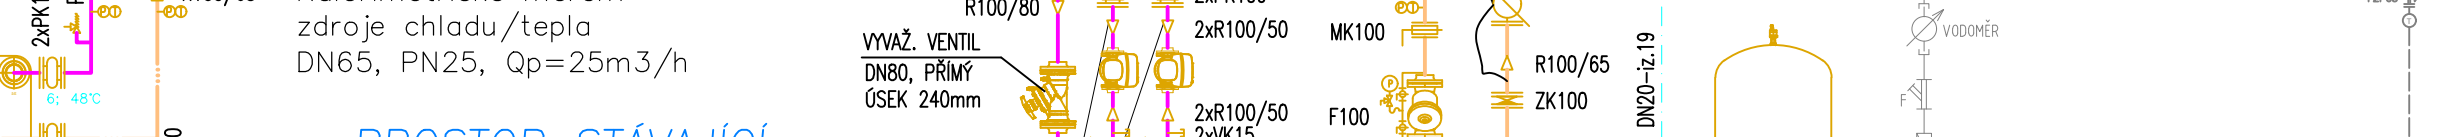
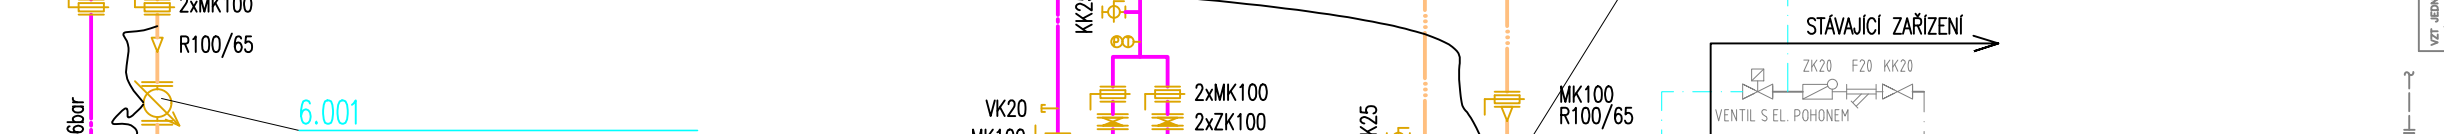
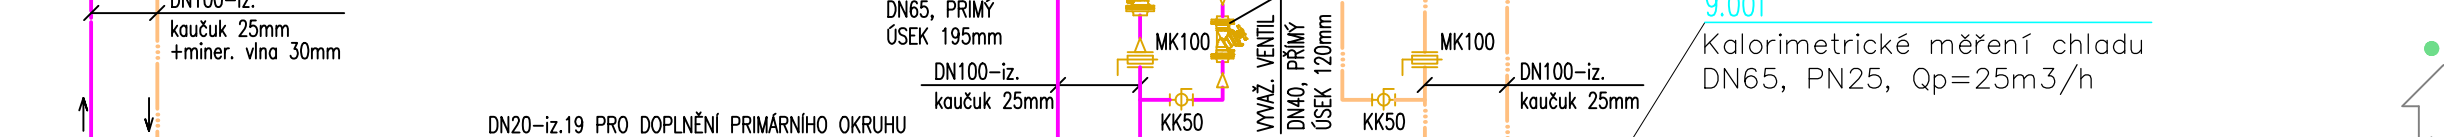
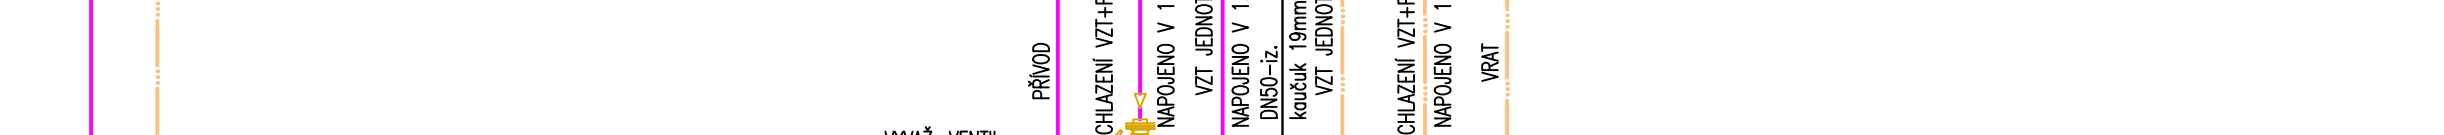
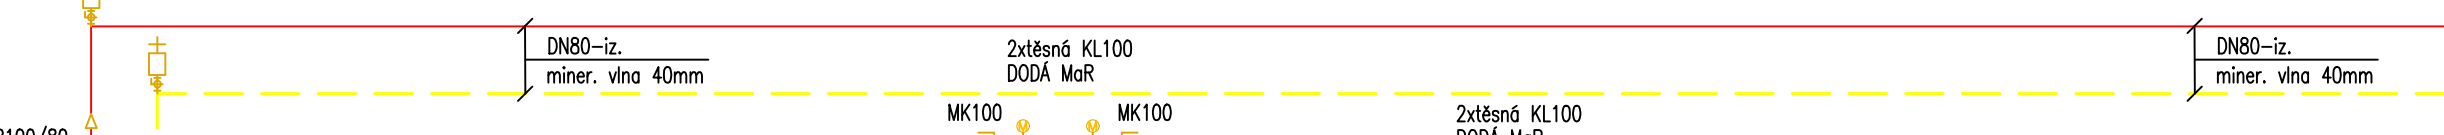
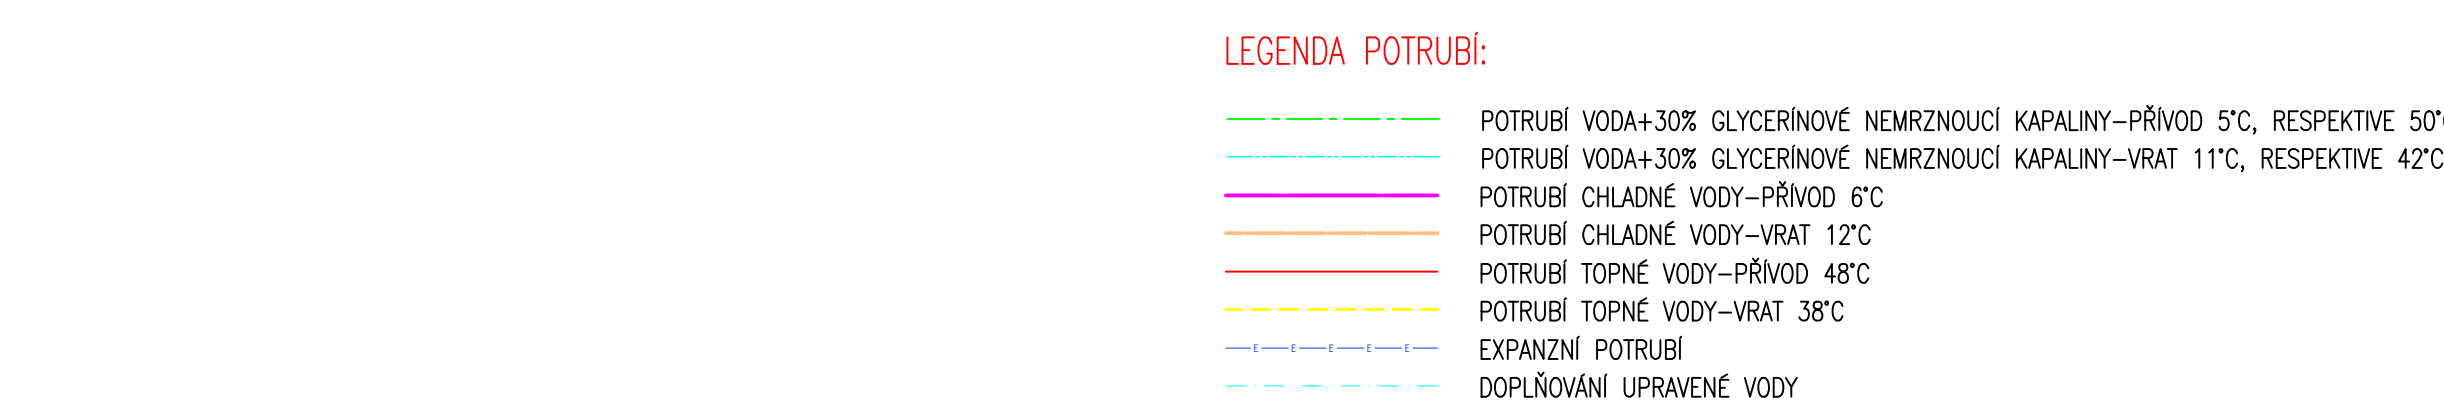
 
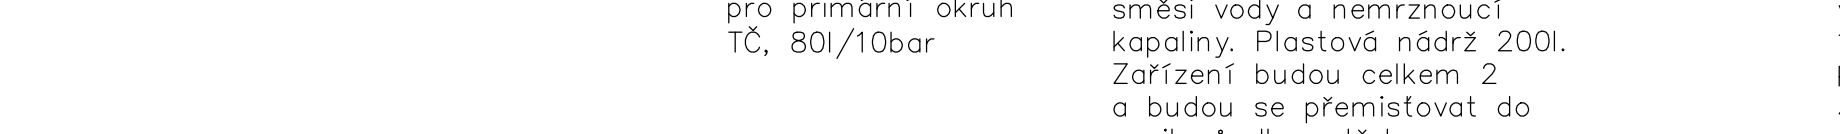
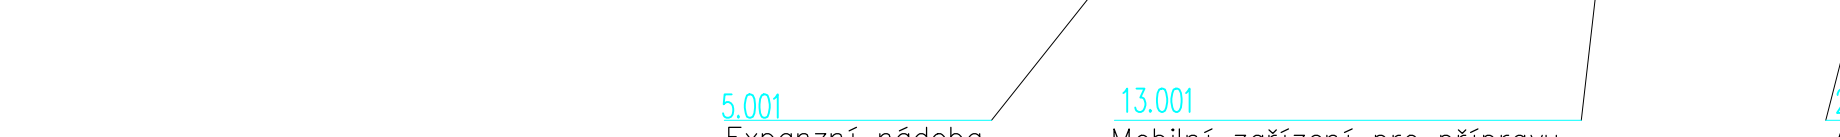
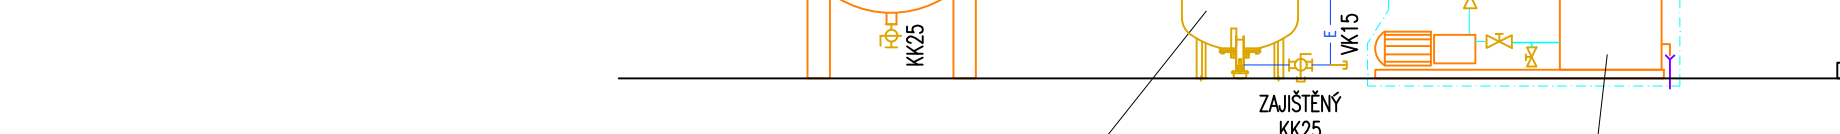
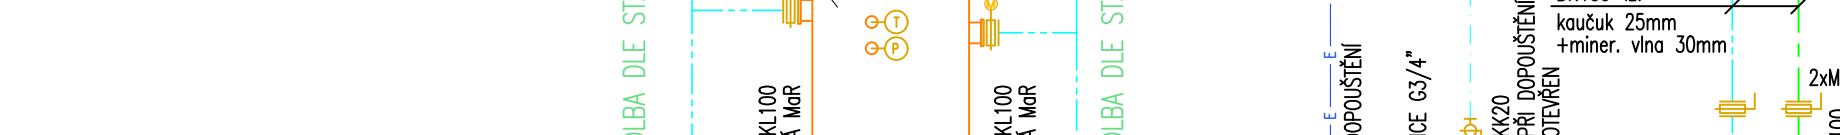
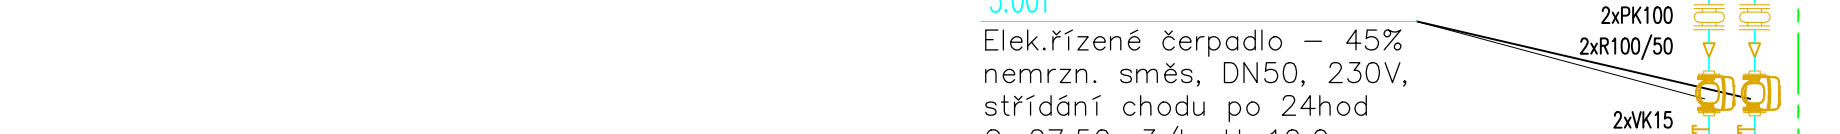


A5-CHL1.001

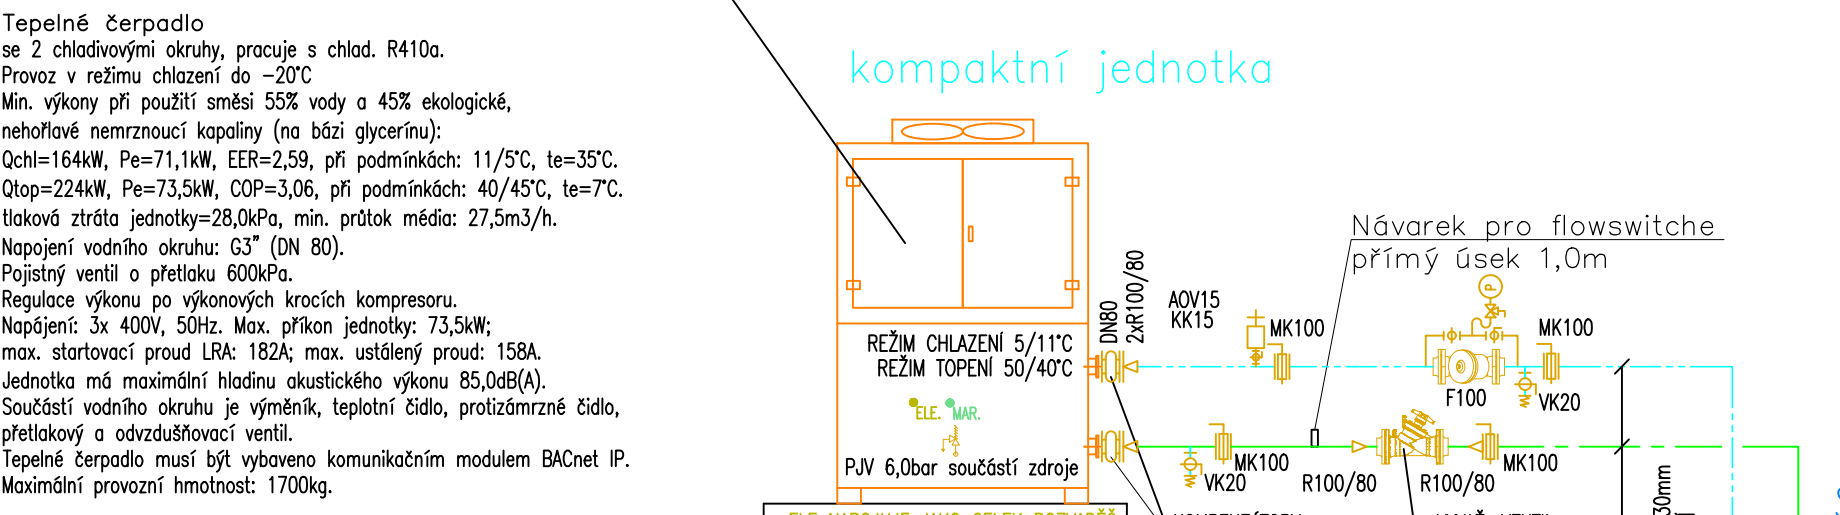

6			
5			
4			
3			
2			
1			
Revize	Popis	Datum	Schválí

UKB - 1 - RD - D - 302 - 18 - 002 - 01

ENBRA, a.s. Popůvky 404, 664 41 Troubsko; www.enbra.cz			
PROJEKTANT	J.BIELIK	HIP	ING.M.KLASEK
OBJEDNATEL	Masarykova univerzita, Žerotínovo náměstí 617/9, 601 77 Brno	ZHP	ING.J.HÁJEK
AKCE:	UKB - VÝMĚNA ZDROJŮ VYTÁPĚNÍ A CHLazenÍ		
OBJEKT:	D. SO II - 302 PAVILON AVA - A5		
CAS:	18. TEPELNÉ ČERPADLO		
OBRAH:	FUNKČNÍ SCHÉMA ZDROJŮ A5 A A4		
DATUM	07/2019	ČÍSLO ZMĚNKY	107900003
STUPEŇ	RD	FORMÁT	9A4
MĚŘITKO	-	ČÍSLO PŘÍLOHY	002
ČÍSLO REVIZE	01		

Tato dokumentace včetně všech příloh (včetně dat poskytnutých objednatelem) je duševním vlastnictvím akciové společnosti Enbra, a.s. Objednatel má dokumentaci ve své vlastnosti a je povinen ji chránit jako obchodní tajemství a užívat ji pouze v rámci účelu, pro který byla poskytnuta. Jakýchkoli neoprávněných změn nebo doplnění dokumentace bez písemného souhlasu společnosti Enbra, a.s. považujeme za porušení autorských práv a smluvních podmínek. Enbra, a.s. si vyhrazuje právo na odstranění nebo zneplatnění této dokumentace bez předchozího upozornění.