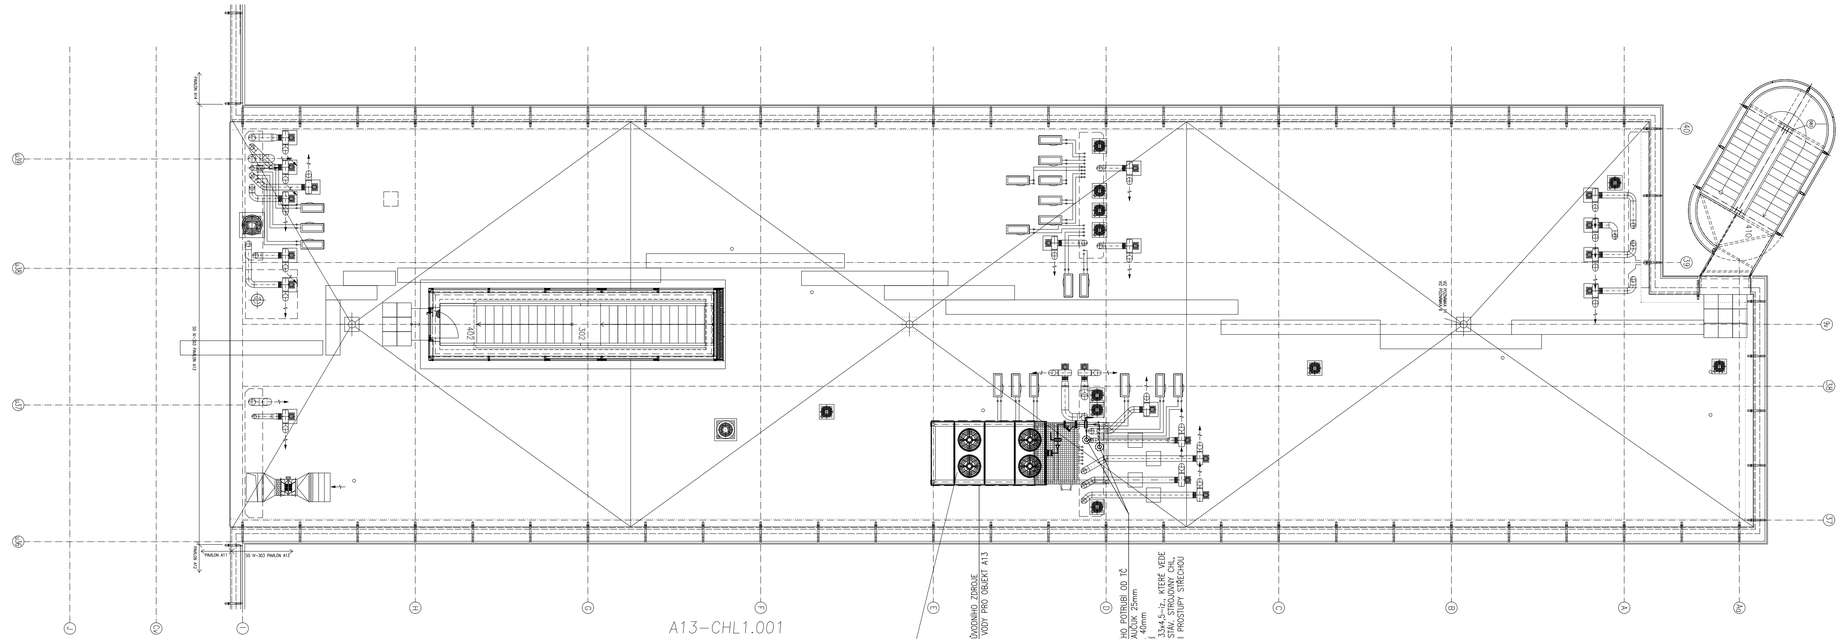

POZNÁMKA:

Primární potrubí od TČ bude izolováno parotěsnou izolací z kaučuku a minerální vlnou s hliníkovou povrchovou fólií.

Potrubí chladné vody bude opatřeno parotěsnou izolací z kaučuku. Potrubí, procházející přes prostory s charakterem CHÚC, bude dodatečně opatřeno izolací z minerální vlny s hliníkovou povrchovou fólií.

Ve venkovním prostředí bude potrubí doplněno o oplechování. V koridorech bude opatřeno oplechováním potrubí vytápění.

Primární potrubí a potrubí chlazení bude uchyceno přes tepelnou izolaci, nebo izolačními objímkami určenými pro potrubí chlazení.

LEGENDA MÍSTNOSTÍ

Č.M.	ÚČEL MÍSTNOSTI	PLOCHA m ²
302	SCHODIŠTĚ	12,30
402	SCHODIŠTĚ	2,46
410	VENKOVNÍ SCHODIŠTĚ	17,40

LEGENDA POTRUBÍ:

- POTRUBÍ VODA+30% GLYCERÍNOVÉ NEMRZNOUCÍ KAPALINY–PŘÍVOD 5°C, RESPEKTIVE 50°C
- POTRUBÍ VODA+30% GLYCERÍNOVÉ NEMRZNOUCÍ KAPALINY–VRAT 11°C, RESPEKTIVE 42°C
- POTRUBÍ CHLADNÉ VODY–PŘÍVOD 6°C
- POTRUBÍ CHLADNÉ VODY–VRAT 12°C

Revize	Popis	Datum	Schválil
6			
5			
4			
3			
2			
1			

UKB - F - RD - D - 303 - 18 - 003 - 01

ENBRA, a.s.
Popůvky 404, 664 41 Troubsko; www.enbra.cz

ENBRA

VYPRACOVAL	J.BIELÍK	HIP	ING.M.KLÁSEK
PROJEKTANT	J.BIELÍK	ZHP	ING.J.HÁJEK
OBJEDNATEL	Masarykova univerzita, Žerotínovo náměstí 617/9, 601 77 Brno		

ČÍSLO PARÉ:

AKCE: UKB - VÝMĚNA ZDROJŮ VYTÁPĚNÍ A CHLAZENÍ

OBJEKT: SO IV - 303 PAVILON A13

ČÁST: 18. TEPELNÉ ČERPADLO

OBSAH: PŮDORYS STŘECHY PAVILONU A13

DATUM	07/2019
ČÍSLO ZAKÁZKY	107900003
STUPEŇ	RD
FORMÁT	4A4
MĚŘÍTKO	1:50
ČÍSLO PŘÍLOHY	003
ČÍSLO REVIZE	01

Tato dokumentace včetně všech příloh (s výjimkou dat poskytnutých objednatelem) je duševním vlastnictvím akciové společnosti Enbra, a.s. Objednatel této dokumentace je oprávněn ji využít k účelům vyplývajícím z uzavřené smlouvy bez jakéhokoliv omezení. Jiné osoby (jak fyzické, tak právnické) nejsou bez předchozího výslovného souhlasu objednatele oprávněny tuto dokumentaci ani její části jakkoli využívat, kopírovat (ani jiným způsobem rozmnožovat) nebo zpřístupnit dalším osobám.