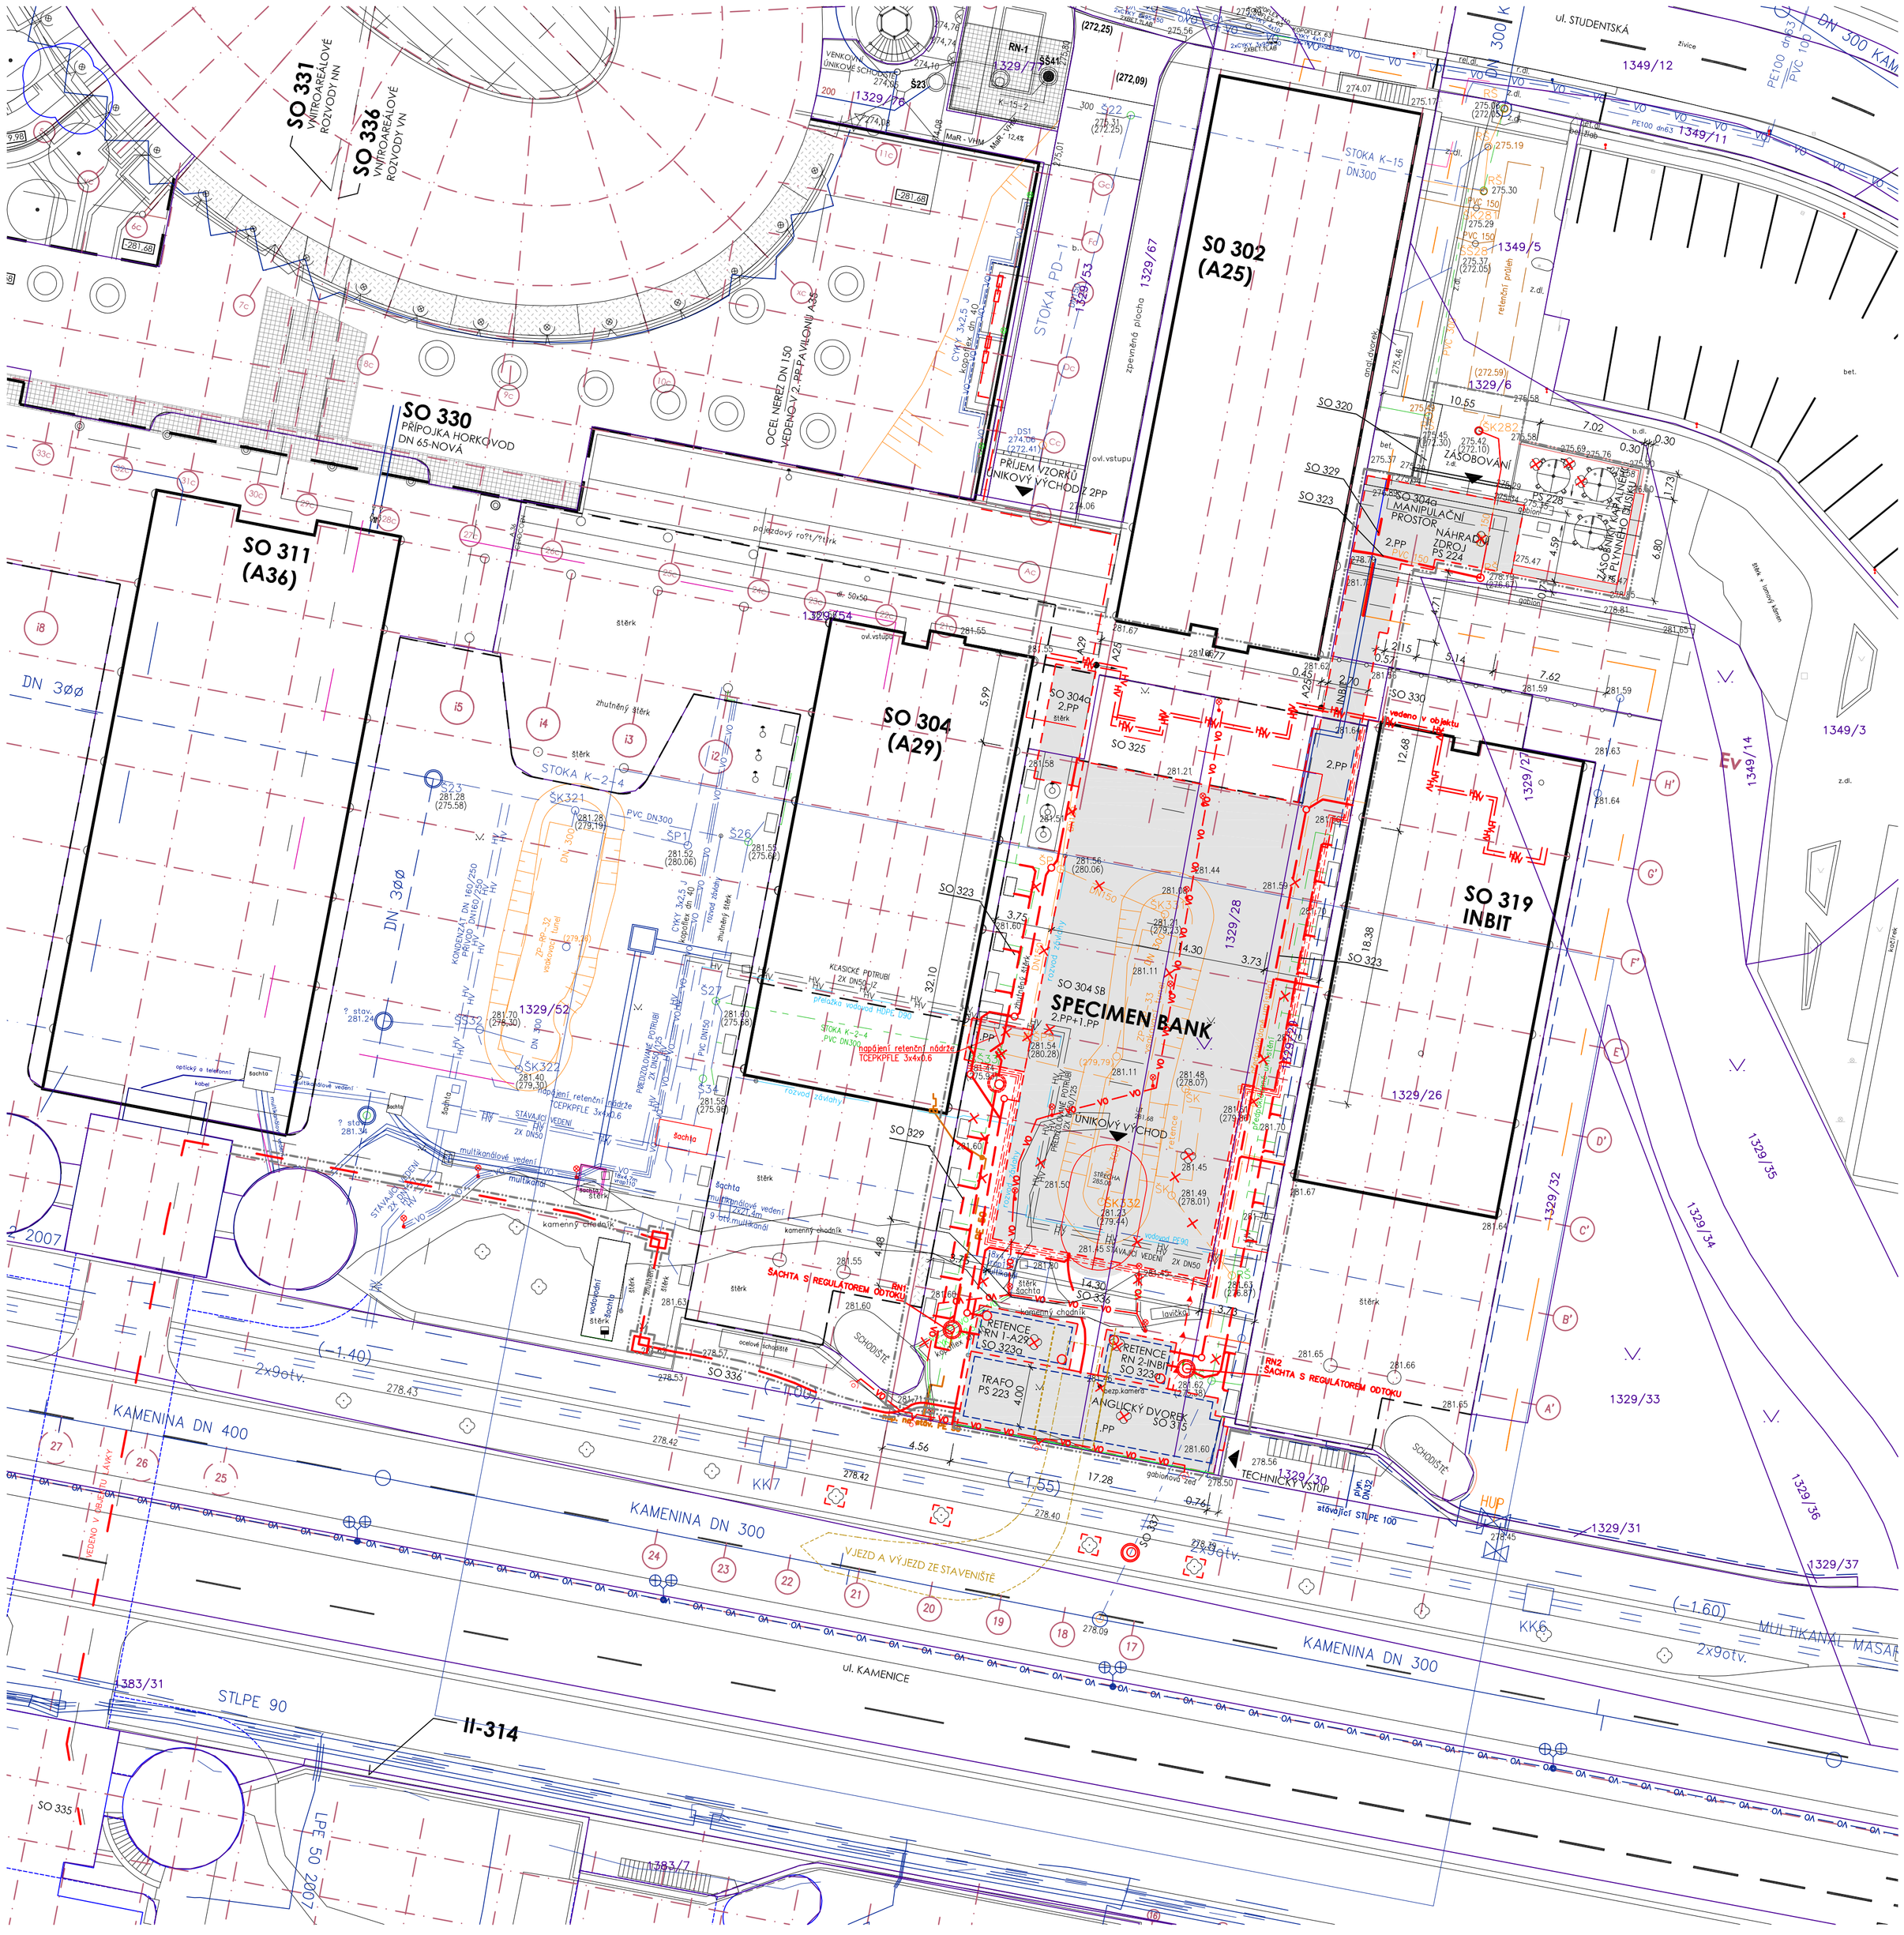

LEGENDA SÍTÍ
STÁVAJÍCÍ STAV

- VODOVOD
- KANALIZACE DEŠŤOVÁ
- KANALIZACE SPLAŠKOVÁ
- NN
- VO — VEŘEJNÉ OSVĚTLENÍ
- PLYNOVOD - STŘEDOTLAKÝ
- MULTIKANÁLOVÉ VEDENÍ
- HV — HORKOVOD

LEGENDA SÍTÍ
RUŠENÉ A PŘEKLÁDANÉ SÍTĚ

- VODOVOD
- KANALIZACE DEŠŤOVÁ
- KANALIZACE SPLAŠKOVÁ
- NN
- VO — VEŘEJNÉ OSVĚTLENÍ
- PLYNOVOD - STŘEDOTLAKÝ
- HV — HORKOVOD

LEGENDA SÍTÍ
NOVÉ AREÁLOVÉ SÍTĚ A PŘELOŽKY

- VODOVOD
- KANALIZACE DEŠŤOVÁ
- KANALIZACE SPLAŠKOVÁ
- NN
- VO — VEŘEJNÉ OSVĚTLENÍ
- PLYNOVOD - STŘEDOTLAKÝ
- HV — HORKOVOD
- VN
- TECHNICKÉ PLYNY
- CHLAZENÍ

OBJEKT SO 304 SB - 1.np -3,800 = 277,900

- ŘEŠENÉ STAVEBNÍ OBJEKTY
- OCHRANA STÁVAJÍCÍCH STROMŮ
- HRANICE ŘEŠENÉHO ÚZEMÍ

PROVIZORNÍ PŘELOŽKY SÍTÍ NEJSOU ZAKRESLENY

STAVEBNÍ OBJEKTY	SO 304 SB SPECIMEN BANK
INŽENÝRSKÉ OBJEKTY	SO 301 PŘÍPRAVA ÚZEMÍ
	SO 315 OPĚRNÉ ZDI VČETNĚ ANGLICKÉHO DVORKU
	SO 316 SADOVÉ ÚPRAVY
	SO 320 CHODNÍKY A ZPEVNĚNÉ PLOCHY
	SO 323 VENKOVNÍ AREÁLOVÁ KANALIZACE
	SO 323a RETENČNÍ NADRŽE
	SO 325 VENKOVNÍ ROZVOD VODY
	SO 329 VENKOVNÍ ROZVOD PLYNU
	SO 330 HORKOVOD
	SO 333 VNITROAREÁLOVÉ ROZVODY VO
	SO 335 DOPLNĚNÍ TECHNOLOGIE ENERGOCENTRA
	SO 336 VNITROAREÁLOVÉ ROZVODY VN
	SO 337 ÚPRAVA STÁVAJÍCÍ PŘÍPOJKY KANALIZACE
PROVOZNÍ SOUBORY	PS 223 TRAFOSTANICE
	PS 224 NAHRADNÍ ZDROJ
	PS 228 DUSÍKOVÉ HOSPODÁŘSTVÍ

± 0,000 = 281,700 BPV

Revize	Datum	Jméno	Podpis	Popis revize

Generální projektant:
PAK
PROJEKČNÍ ARCHITEKTONICKÁ KANCELÁŘ S.P.OL. S R.O.
ING. ARCH. V. STEINHAUSEROVÁ GORKEHO 11 602 00 BRNO
PAK@SKY.CZ WWW.ARCH.CZ T +420 541 642 236 F +420 541 217 951

Hlavní projektant	Ing.arch.K.Steinhauserová	Steinhauser
Zástupce hl.projektanta	Ing.Hana Svobodová	Svobodová
Vypracoval	Ing.Jiří Vašíček	
Objednatel	Masarykova univerzita	

Projektant profese: PAK

Stavba
DOBUDOVÁNÍ CETOCOEN OP VVV

Stupeň: DOKUMENTACE PRO VÝBĚR DODAVATELE

Část: **B. SOUHRNNÉ ŘEŠENÍ STAVBY**
KOORDINAČNÍ SITUACE

Stupeň	DVD
Datum	2017/01/27
Formát	8 x A4
Zak. č.	3270
Měřítko	1:250
Číslo paré	Revize 00

Stavba	Stupeň	Číslo PS-SO	Část	Výkres	Revize
REC SB	DVD	B 001	02	003	00