




2. PP

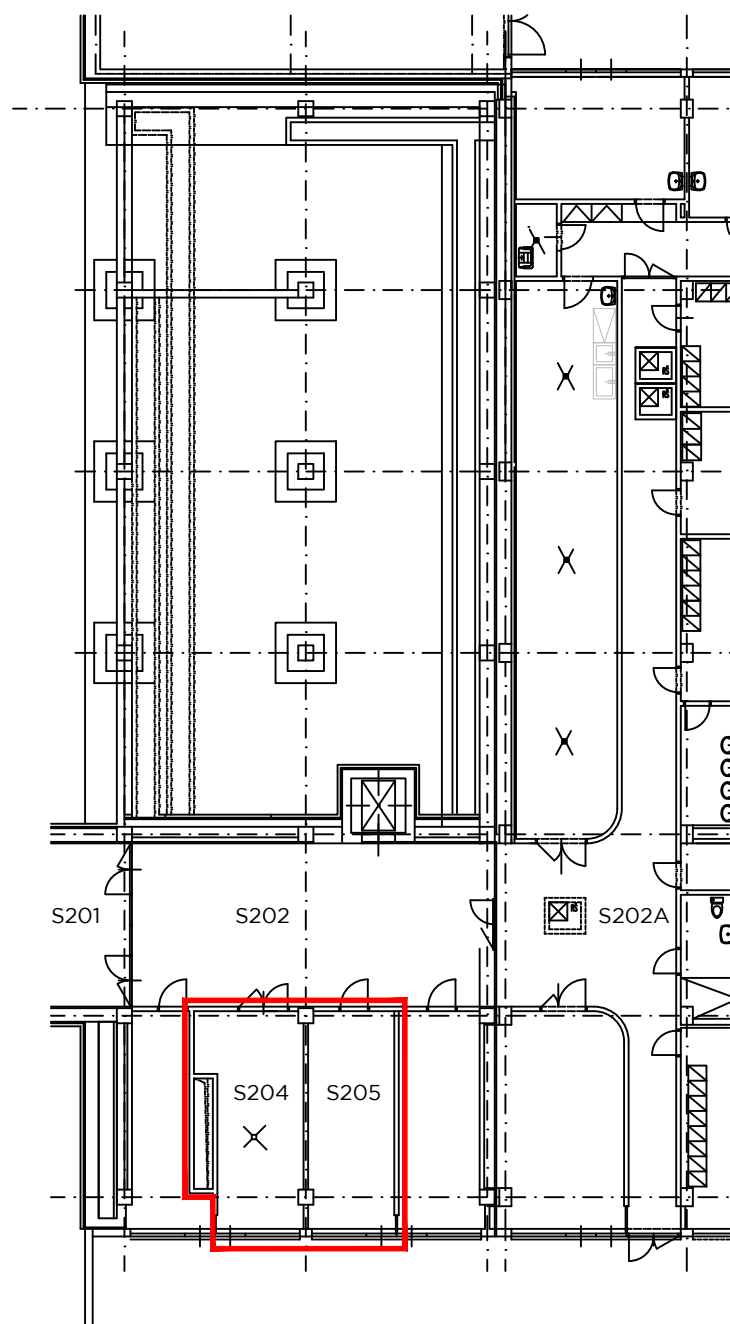

STŘECHA

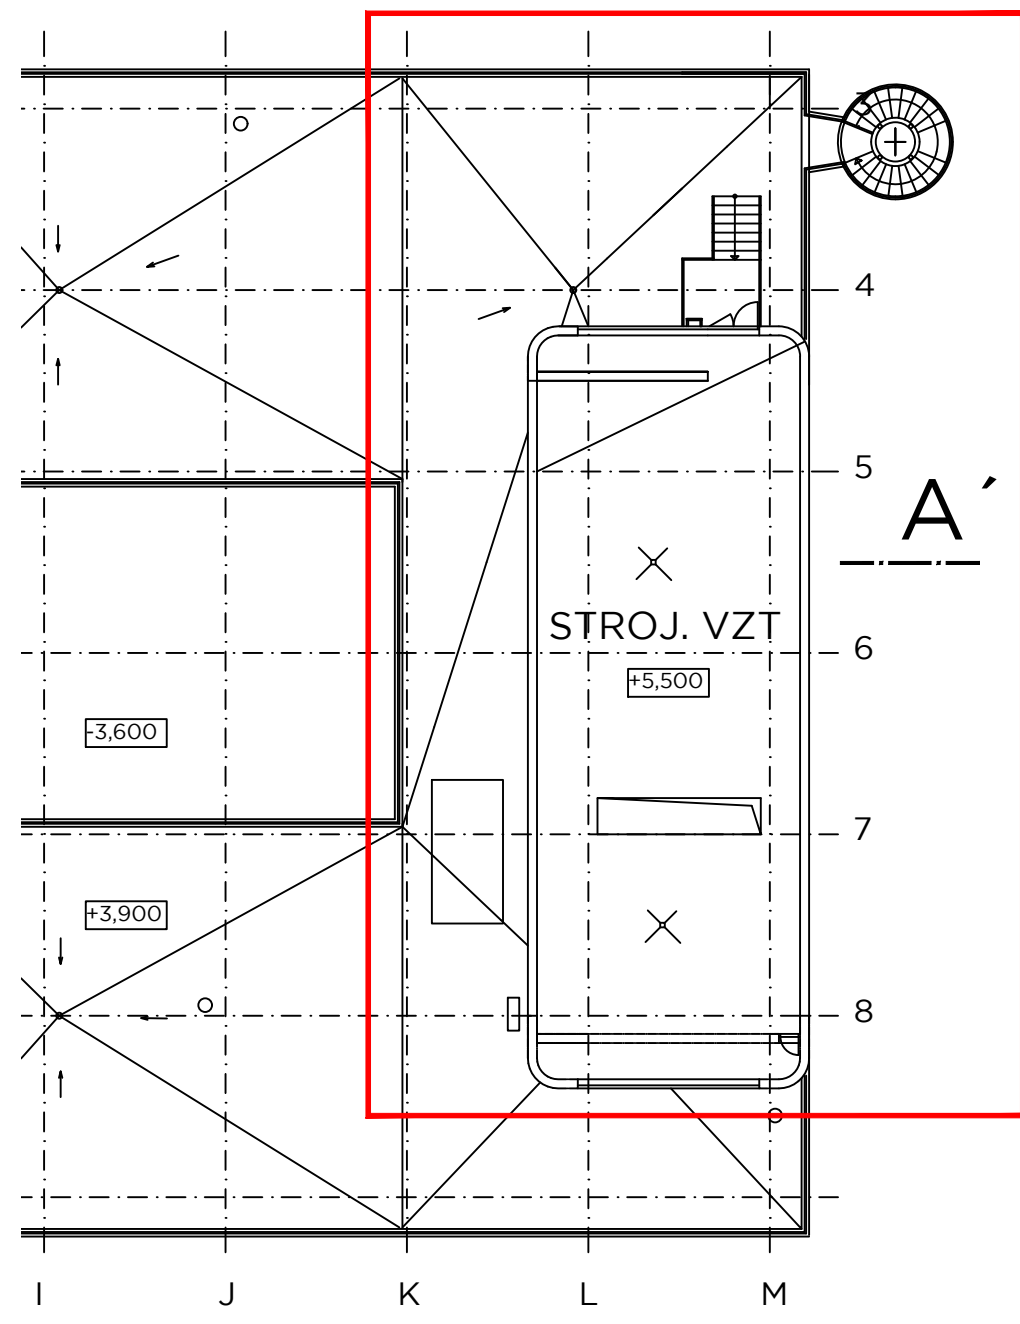

ŘEZ A - A'

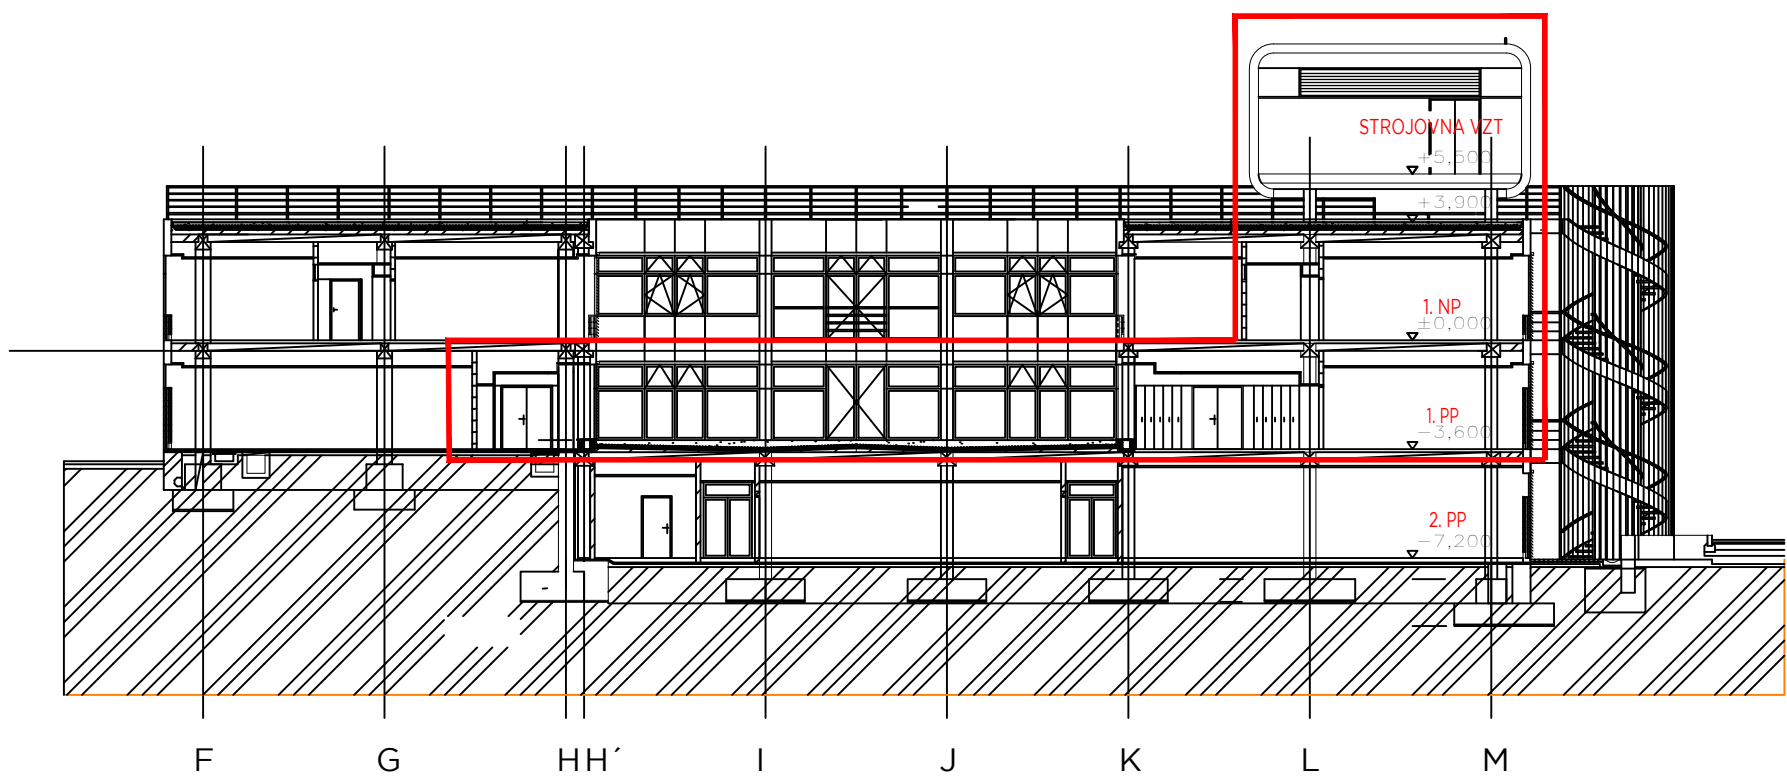

PROSTORY DOTČENÉ VÝSTAVBOU



UKB G
UNIVERZITNÍ KAMPUS BOHUNICE
BRNO-BOHUNICE, ČESKÁ REPUBLIKA
G - DROBNÉ OBJEKTY

Investor	MASARYKOVA UNIVERZITA
Generální projektant	AiD team a.s.
Hl. inženýr projektu	Ing. arch. Jiří BABÁNEK
Přímý zpracovatel	

AI
D!
TEAM


Revize	
00	2019 - 07 - 31
01	
02	
03	

Vypracoval	Jitka NOVÁKOVÁ
Ved. projektant	Ing. arch. Jiří BABÁNEK

Číslo zakázky	3470 - 25
Stavba	UKB G - Drobné objekty
Stupeň	DVD
Název PS - SO	SO 112 - Anatomický ústav
Část	01 - Architektonicko stavební řešení
Název výkresu	PŘEHLED DOTČENÝCH PROSTOR
Datum	2019 - 07 - 31
Formát	6 × A4
Měřítko	1: 250

stavba	stavební	část	výkres	revize
UKB G	DVD	112	01	002 00

1. PP

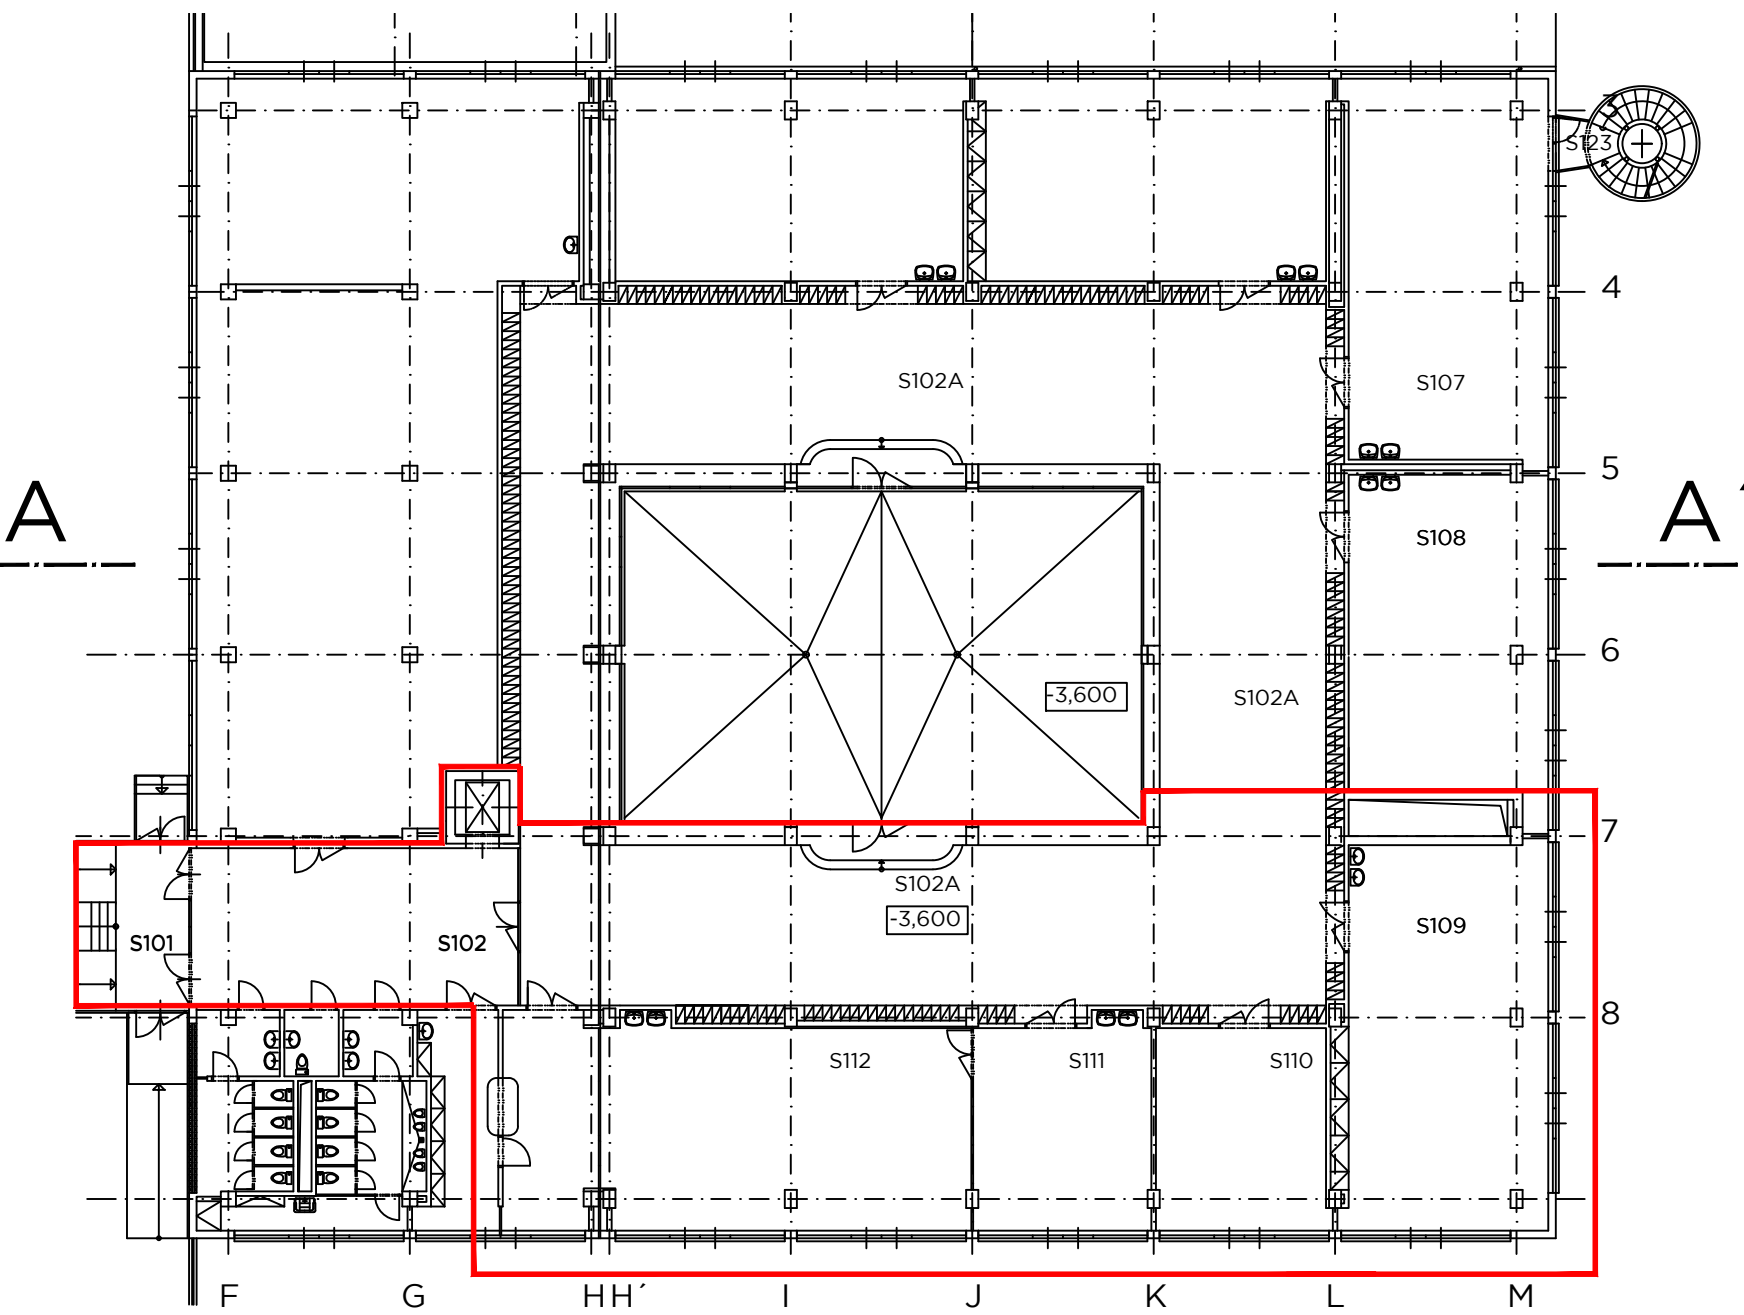

1. NP

