





PAVILON A18

PŮDORYS PODHLEDU +2,800

PŮDORYS 1.NP m1:150


PŮDORYS 2.NP m1:150

PŮDORYS 3.NP m1:150

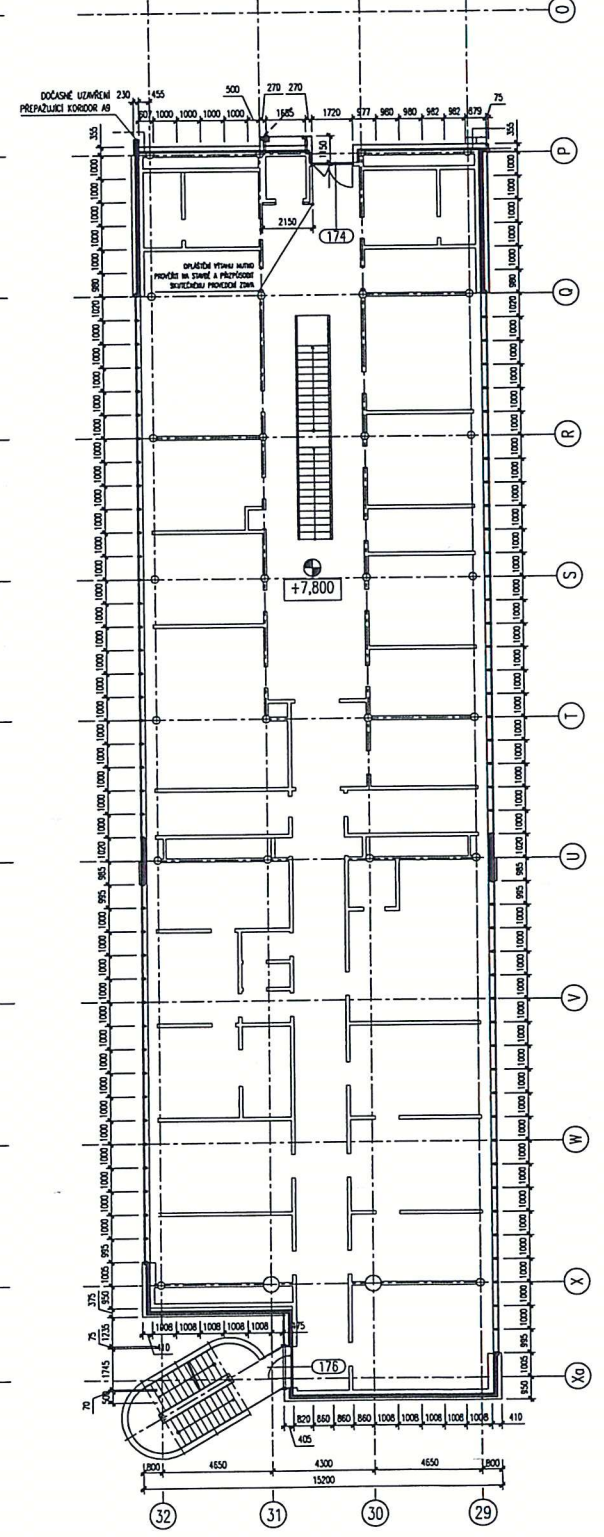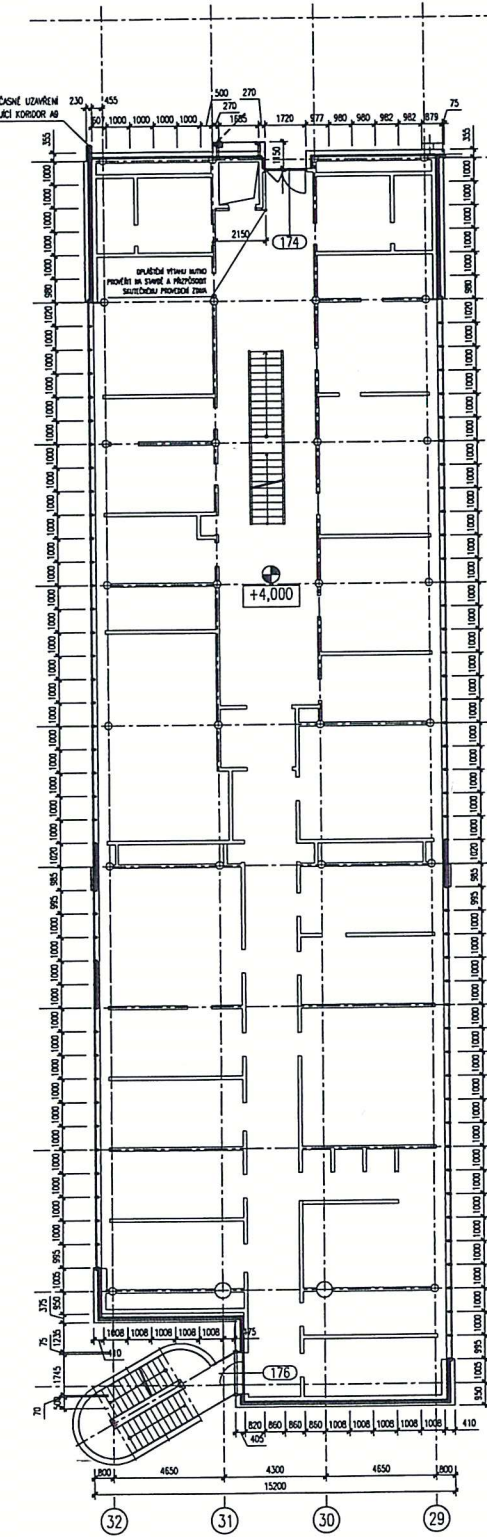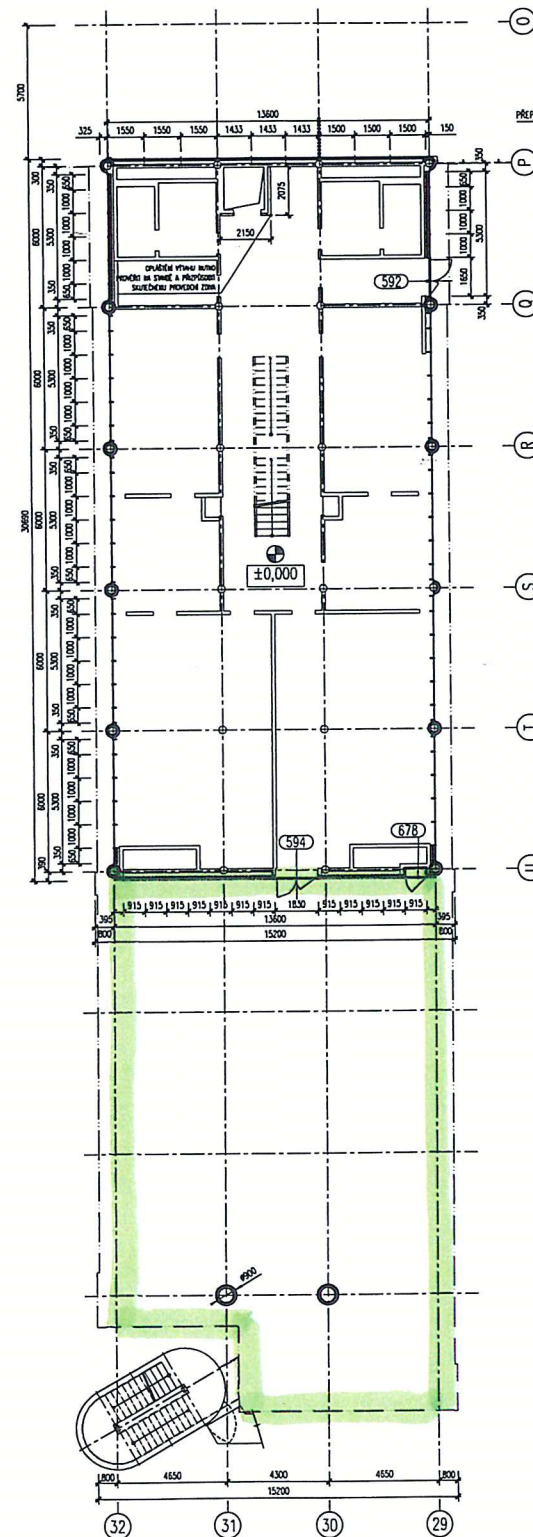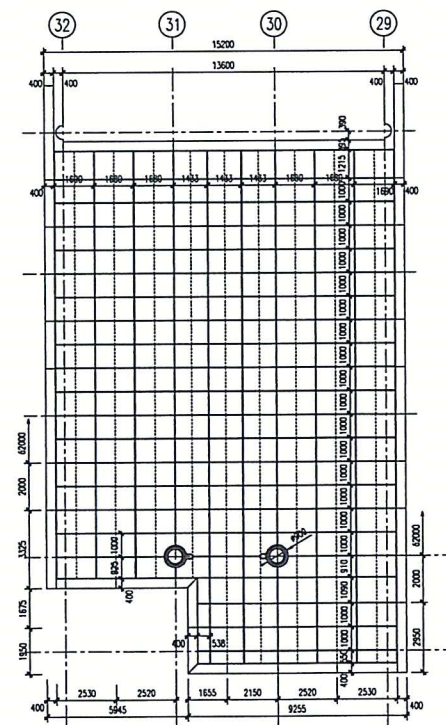


ORLST VESTAVBY PODLOUBÍ
A18


POHLED JIŽNÍ m1:150

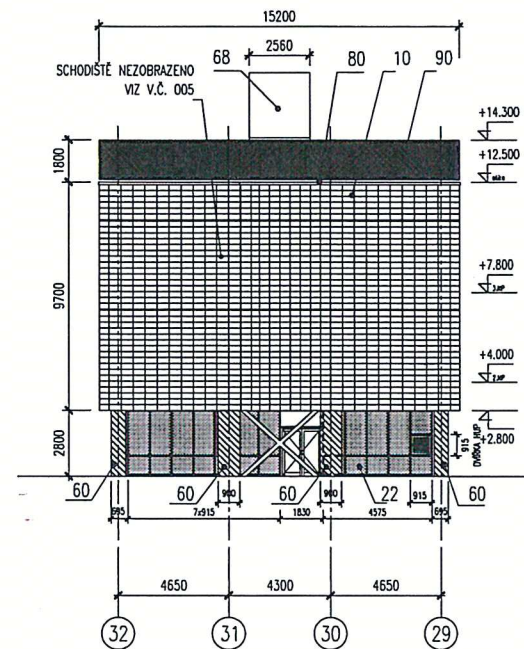


POHLED VÝCHODNÍ m1:150

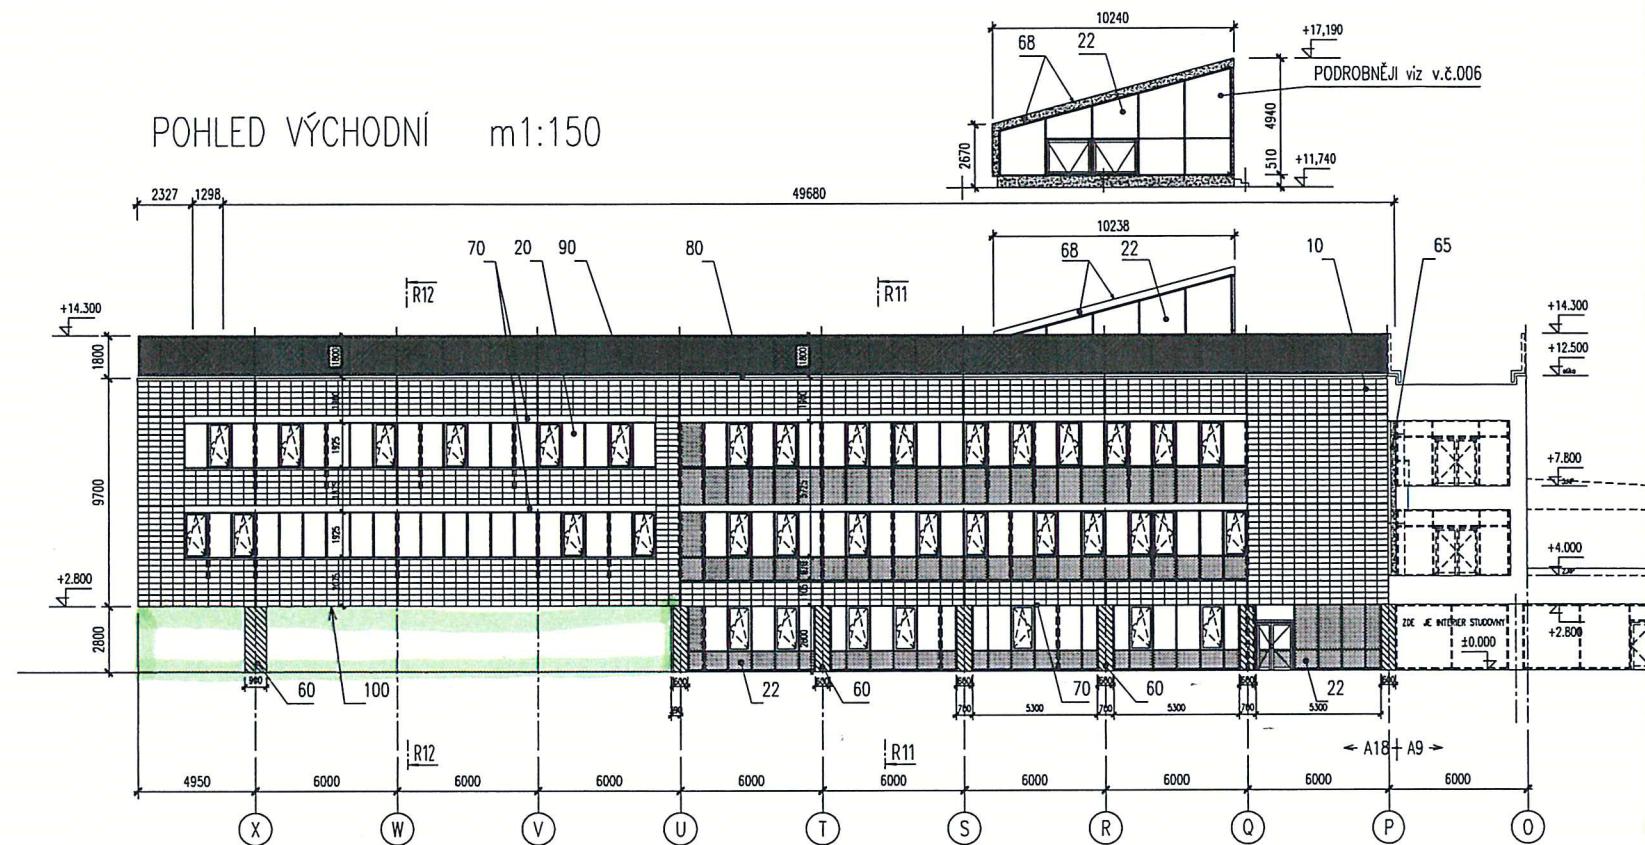

POHLED SEVERNÍ m1:150

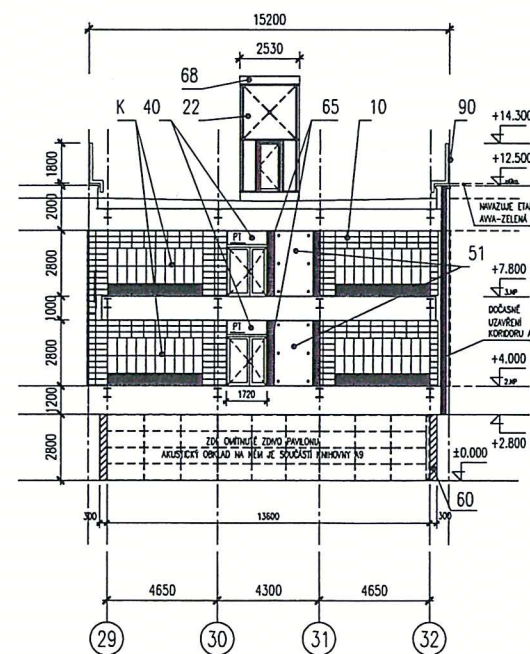

POHLED ZÁPADNÍ m1:150

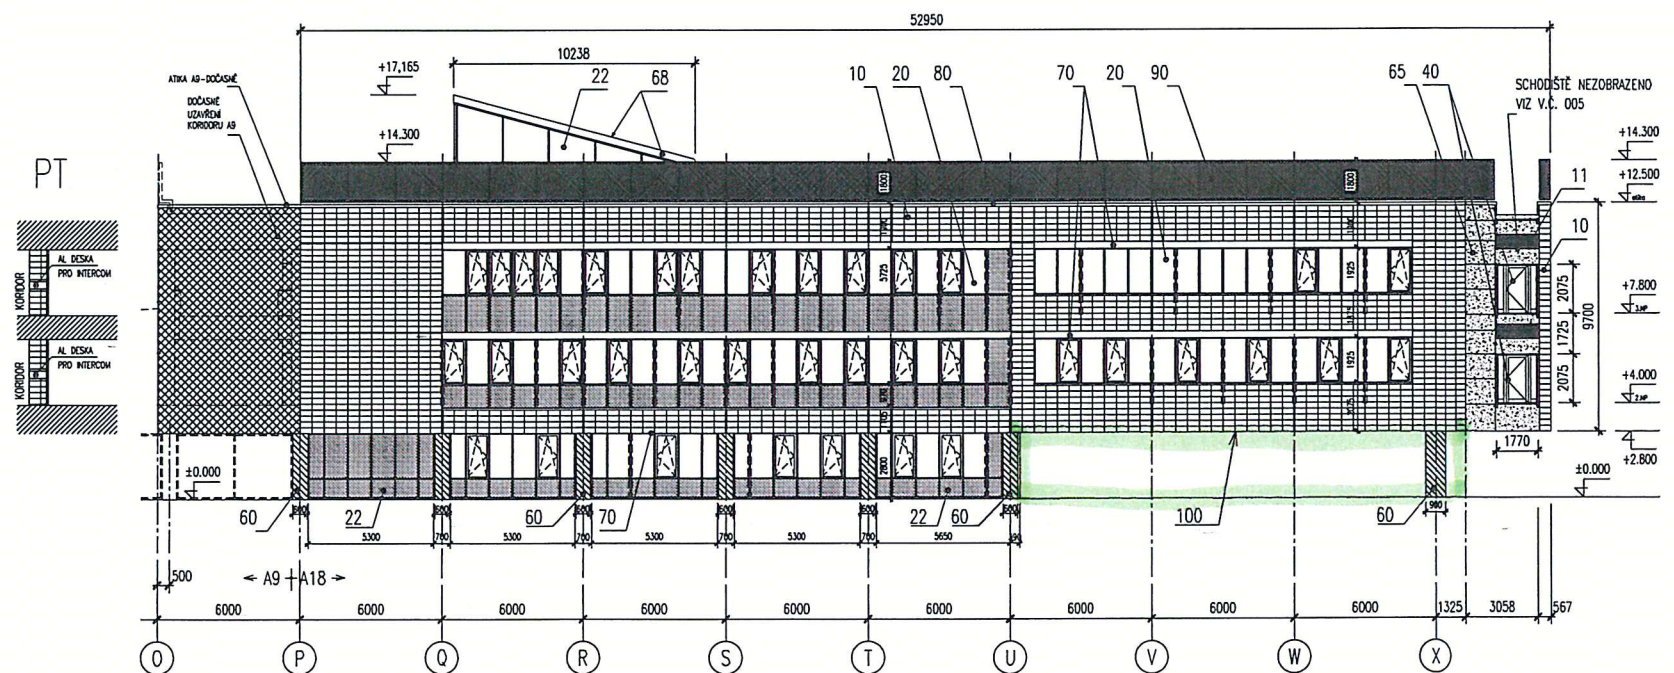

ORAST VESTAVBY PODLAHBY

A 18