



Pohled P1

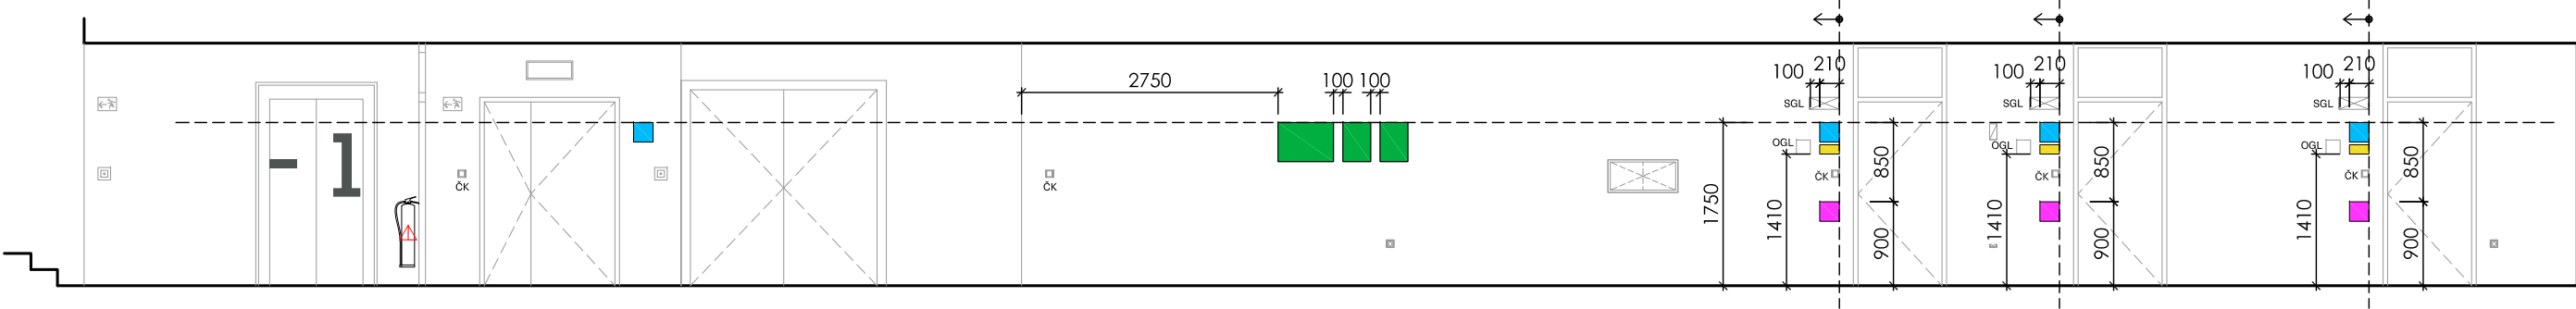

Pohled P2

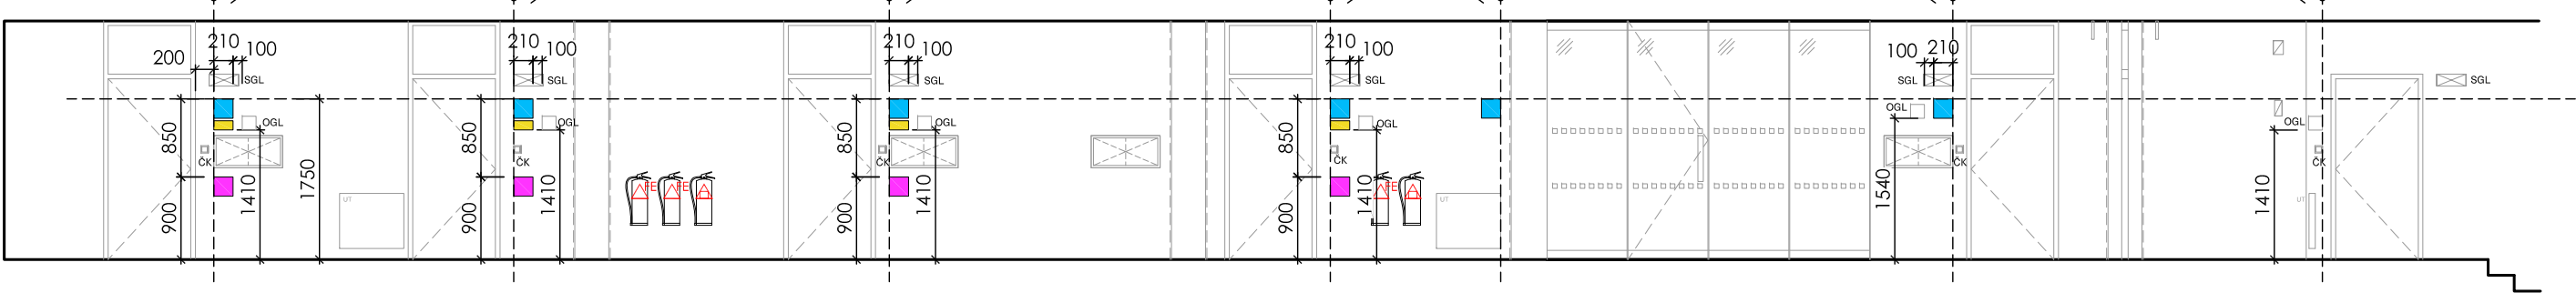

Revize	Datum	Jméno	Podpis	Popis revize

LEGENDA

- MIS A
- MES
- EVA+SME+POZ
- KAP
- ČK

ČTEČKA KARET
- OGL

OVLADAČ GERMICIDNÍCH LAMP
- SGL

SIGNALIZACE GERMICIDNÍCH LAMP

Generální projektant:				<div>PΔK</div>		PROJEKČNÍ ARCHITEKTONICKÁ KANCELÁŘ SPOL. S R.O.		ING. ARCH. V. STEINHAUSEROVÁ 602 00 BRNO		PAK@SKY.CZ WWW.ARCH.CZ T +420 541 642 238 F +420 541 217 951	
Hlavní projektant		Ing.arch.K.Steinhauserová		<i>Steinhauser</i>		Projektant profese					
Zástupce hl.projektanta		Ing.Hana Svobodová		<i>Svobodová</i>		<div>PΔK</div>					
Vypracoval		Ing. arch. Jiří Šerek									
Objednatel				Masarykova univerzita							
Stavba  DOBUDOVÁNÍ CETOCOEN OP VVV						Stupeň		DVD			
						Datum		2020/02			
						Zak. č.		3270			
						Formát		2xA4			
Objekt		SO 001 SB SPECIMEN BANK				Měřítko		1:75			
Část		00 - ORIENTAČNÍ SYSTÉM				Č. výkresu		Revize			
Název výkresu  Pohledy P1-P2						004		00			

Stavba	Stupeň	Číslo PS-SO	Část	Výkres	Revize
REC SB	DVD	O 001 SB	00	004	00