





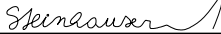


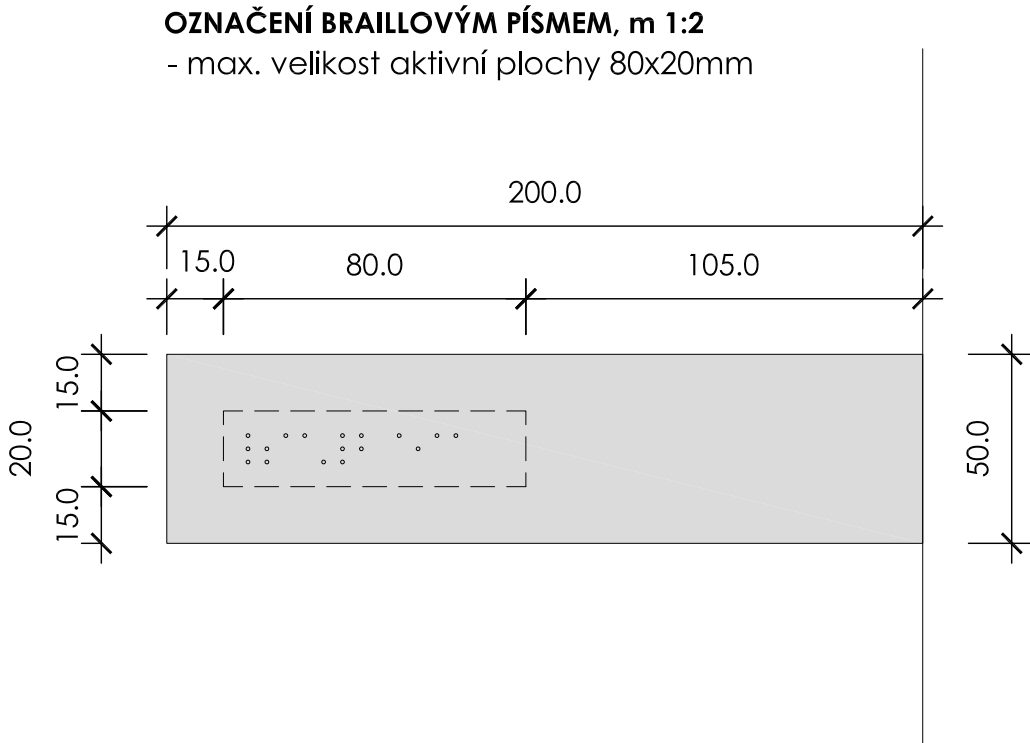

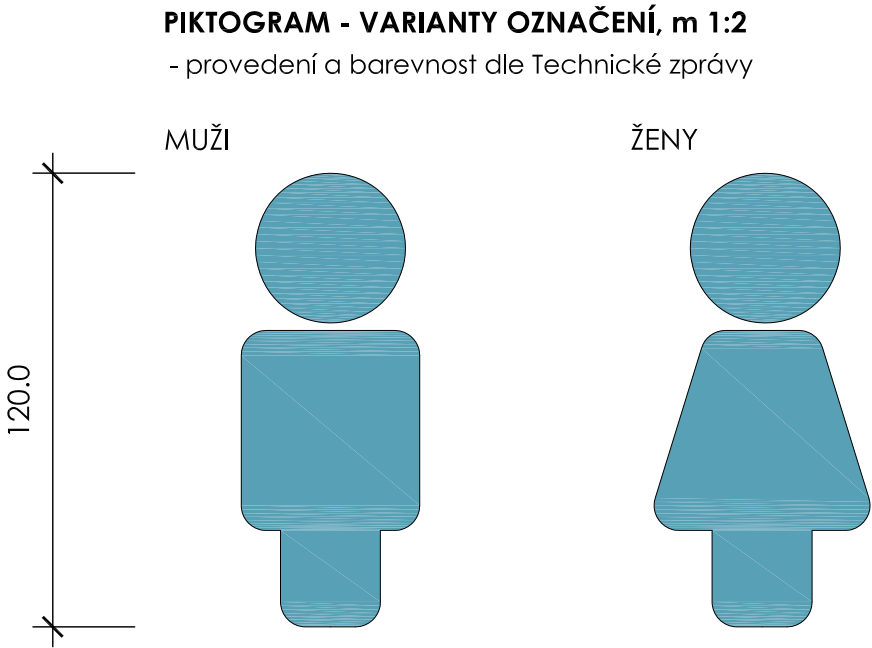

MIS B - označení WC

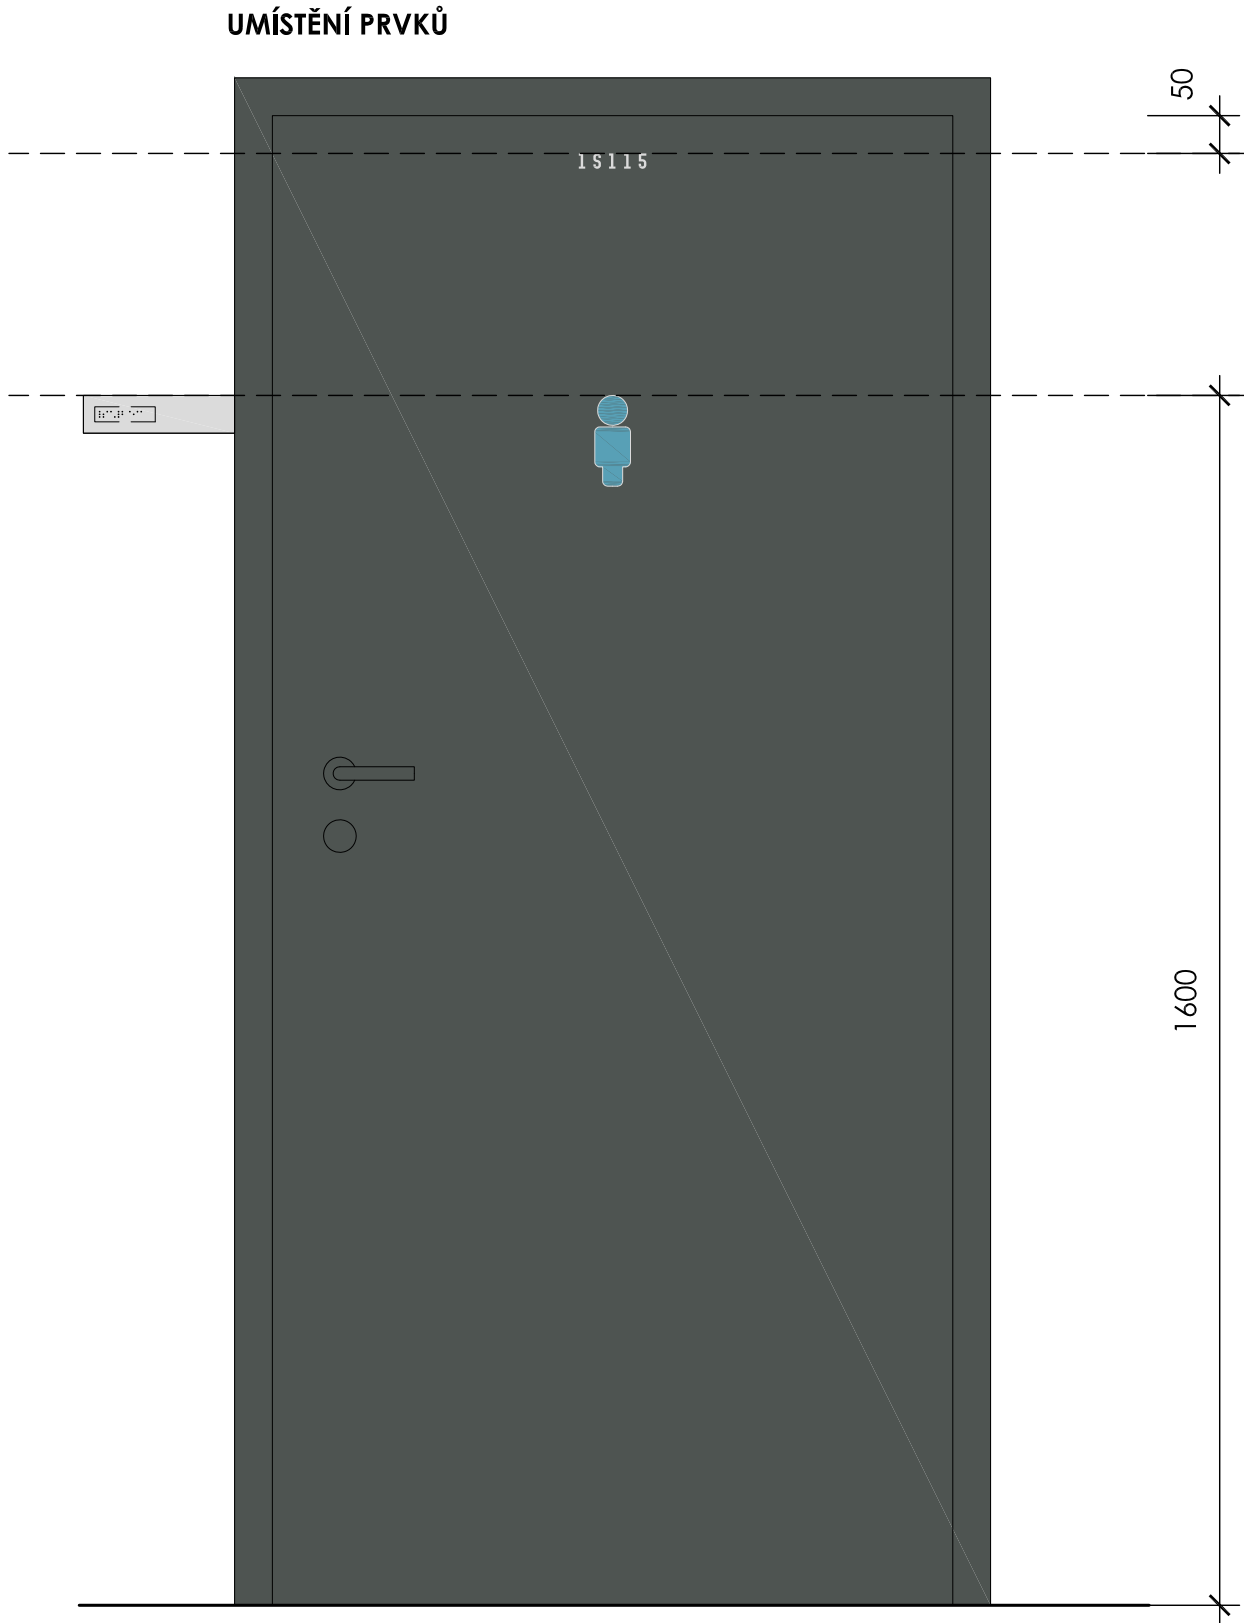

Revize	Datum	Jméno	Podpis	Popis revize

Generální projektant:						PROJEKČNÍ ARCHITEKTONICKÁ KANCELÁŘ SPOL. S R.O.	ING. ARCH. V. STEINHAUSEROVÁ ČOKRKO 11 602 00 BRNO	PAK@SKV.CZ WWW.ARCH.CZ T +420 541 642 238 F +420 541 217 551
Hlavní projektant	Ing.arch.K.Steinhauserová		  			Projektant profese		
Zástupce hl.projektanta	Ing.Hana Švobodová							
Vypracoval	Ing. arch. Jiří Šerek							
Objednatel	Masarykova univerzita							
Stavba DOBUDOVÁNÍ CETOCOEN OP VVV			Stupeň			DVD		
			Datum			2020/02		
			Zak. č.			3270		
			Formát			2xA4		
			Měřítko			1:10		
Objekt	SO 001 SB SPECIMEN BANK		Formát			2xA4		
Část	00 - ORIENTAČNÍ SYSTÉM		Měřítko			1:10		
Název výkresu			Č. výkresu			Revize		
MIS B - označení WC			009			00		

Stavba	Stupeň	Číslo PS-SO	Část	Výkres	Revize
REC SB	DVD	O 001 SB	00	009	00