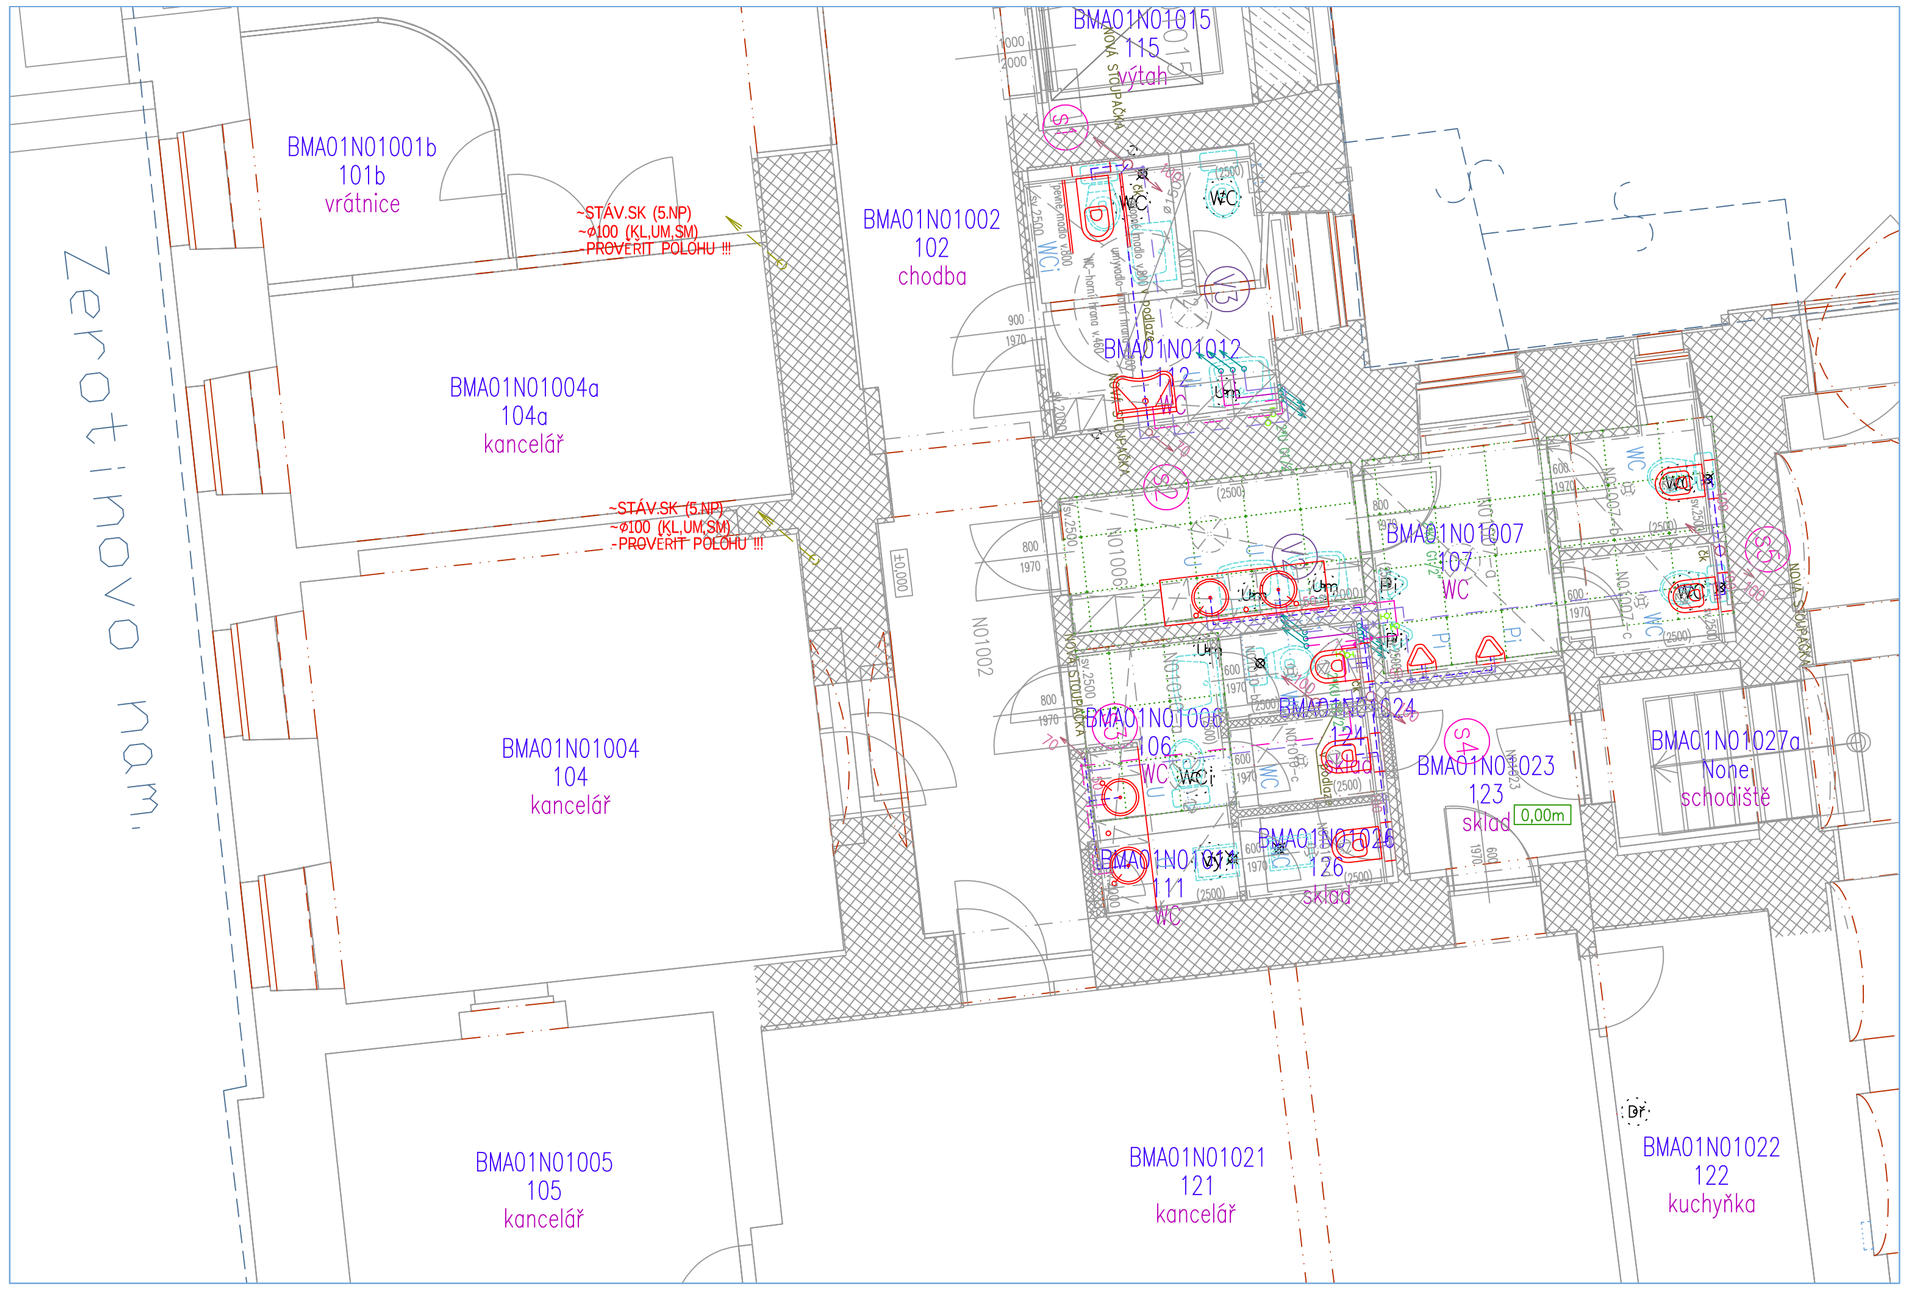

POZNÁMKY

1) VÝKRES 1.NP – MÁ VÝZNAM POUZE ORIENTAČNÍ PRO NÁVAZNOST JEDNOTLIVÝCH KANALIZAČNÍCH STOUPAČEK, KTERÉ PROSTUPUJÍ DO PROSTOR 1.PP A NAVAZUJÍ NA LEŽATOU KANALIZACI. TENTO VÝKRES MŮŽE STAVBĚ SLOUŽIT PRO LEPŠÍ ORIENTACI PŘI PROVĚŘOVÁNÍ A ODZKUŠOVÁNÍ FUNKČNOSTI STÁVAJÍCÍ KANALIZACE.
2) VÝKRES 1.NP – OBSAHUJE REKONSTRUCI PROSTOR SOCIÁLEK. PROJEKT "SO 02 – REKONSTRUKCE SOCIÁLNÍHO ZAŘÍZENÍ VE VSTUPNÍ HALE" BYL ZPRACOVÁN V 11/2018.

REVIZE

ČÍSLO	DATUM	JMÉNO	POPIS ZMĚNY	PODPIS

GENERÁLNÍ PROJEKTANT
ATELIER 2005 s.r.o.
HAVLÍČKOVA 37, 602 00 BRNO
e-mail:atelier@archmuller.cz
tel. +420 603 576 223

PROJEKTANT ČÁSTI PD
Ing. Lubomír Cipris
cipris@volny.cz
+420 605 129 662

ING. LUBOMÍR CIPRIS
autorizovaný projektant v oboru
Koncese: Minská 34, Brno
TEL : +420 541 240 072

SCHEMA OBJEKTU

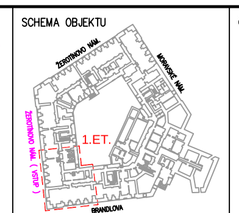

Č. PARE

AUTORIZAČNÍ RAZÍTKO

HLAVNÍ INŽENÝR PROJEKTU	Ing.arch. Ladislav Müller	VYPRACOVAL	Ing. L. Cipris
PROJEKTANT ČÁSTI PD	Ing. L. Cipris	KONTROLOVAL	Ing. L. Cipris
INVESTOR	Masarykova univerzita, Žerotínovo náměstí 617/ 9, 601 77 Brno		
OBJEDNATEL	Masarykova univerzita, Žerotínovo náměstí 617/ 9, 601 77 Brno		

ORIENTACE

NÁZEV STAVBY

Rektorát MU

Žerotínovo nám. 9, 601 77 Brno

Ležatá kanalizace pod 1.PP - 1.etapa

Nadm. výška	
STUPEŇ	DPS
DATUM	Říjen 2019
FORMÁT	3 A4
ČÍSLO ZAKÁZKY	05-102019

ČÁST PD: D1.4 Zdravotně technické instalace

ČLENĚNÍ PD: D1.4 ZTI

NÁZEV VÝKRESU: PŮDORYS 1.NP

MĚŘÍTKO: 1: 50

Č. PŘÍLOHY: 102