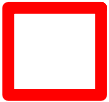


VÝPIS PARCEL A VLASTNÍKŮ

Parcela č.	Vlastník	Parcela dotčená
1102/1	Masarykova univerzita, Žerotínovo nám.617/9,601 77 Brno	Sousední parcely
1096/1	Statutární město Brno, Dominikánské nám.196/1, 602 00 Brno	
1102/3	Masarykova univerzita, Žerotínovo nám.617/9,601 77 Brno	
1102/4	Statutární město Brno, Dominikánské nám.196/1, 602 00 Brno	
1102/5	Statutární město Brno, Dominikánské nám.196/1, 602 00 Brno	
1103	Masarykova univerzita, Žerotínovo nám.617/9,601 77 Brno	

LEGENDA



 DOTČENÝ OBJEKT MU P.ř. Veverí 70, Brno
na parcele č.1102/1 k.ú. Veverí

 HRANICE PARCEL

 1102/1 PARCELNÍ ČÍSLO

 STÁVAJÍCÍ STAVEBNÍ OBJEKTY

 HLAVNÍ VSTUP DO OBJEKTU

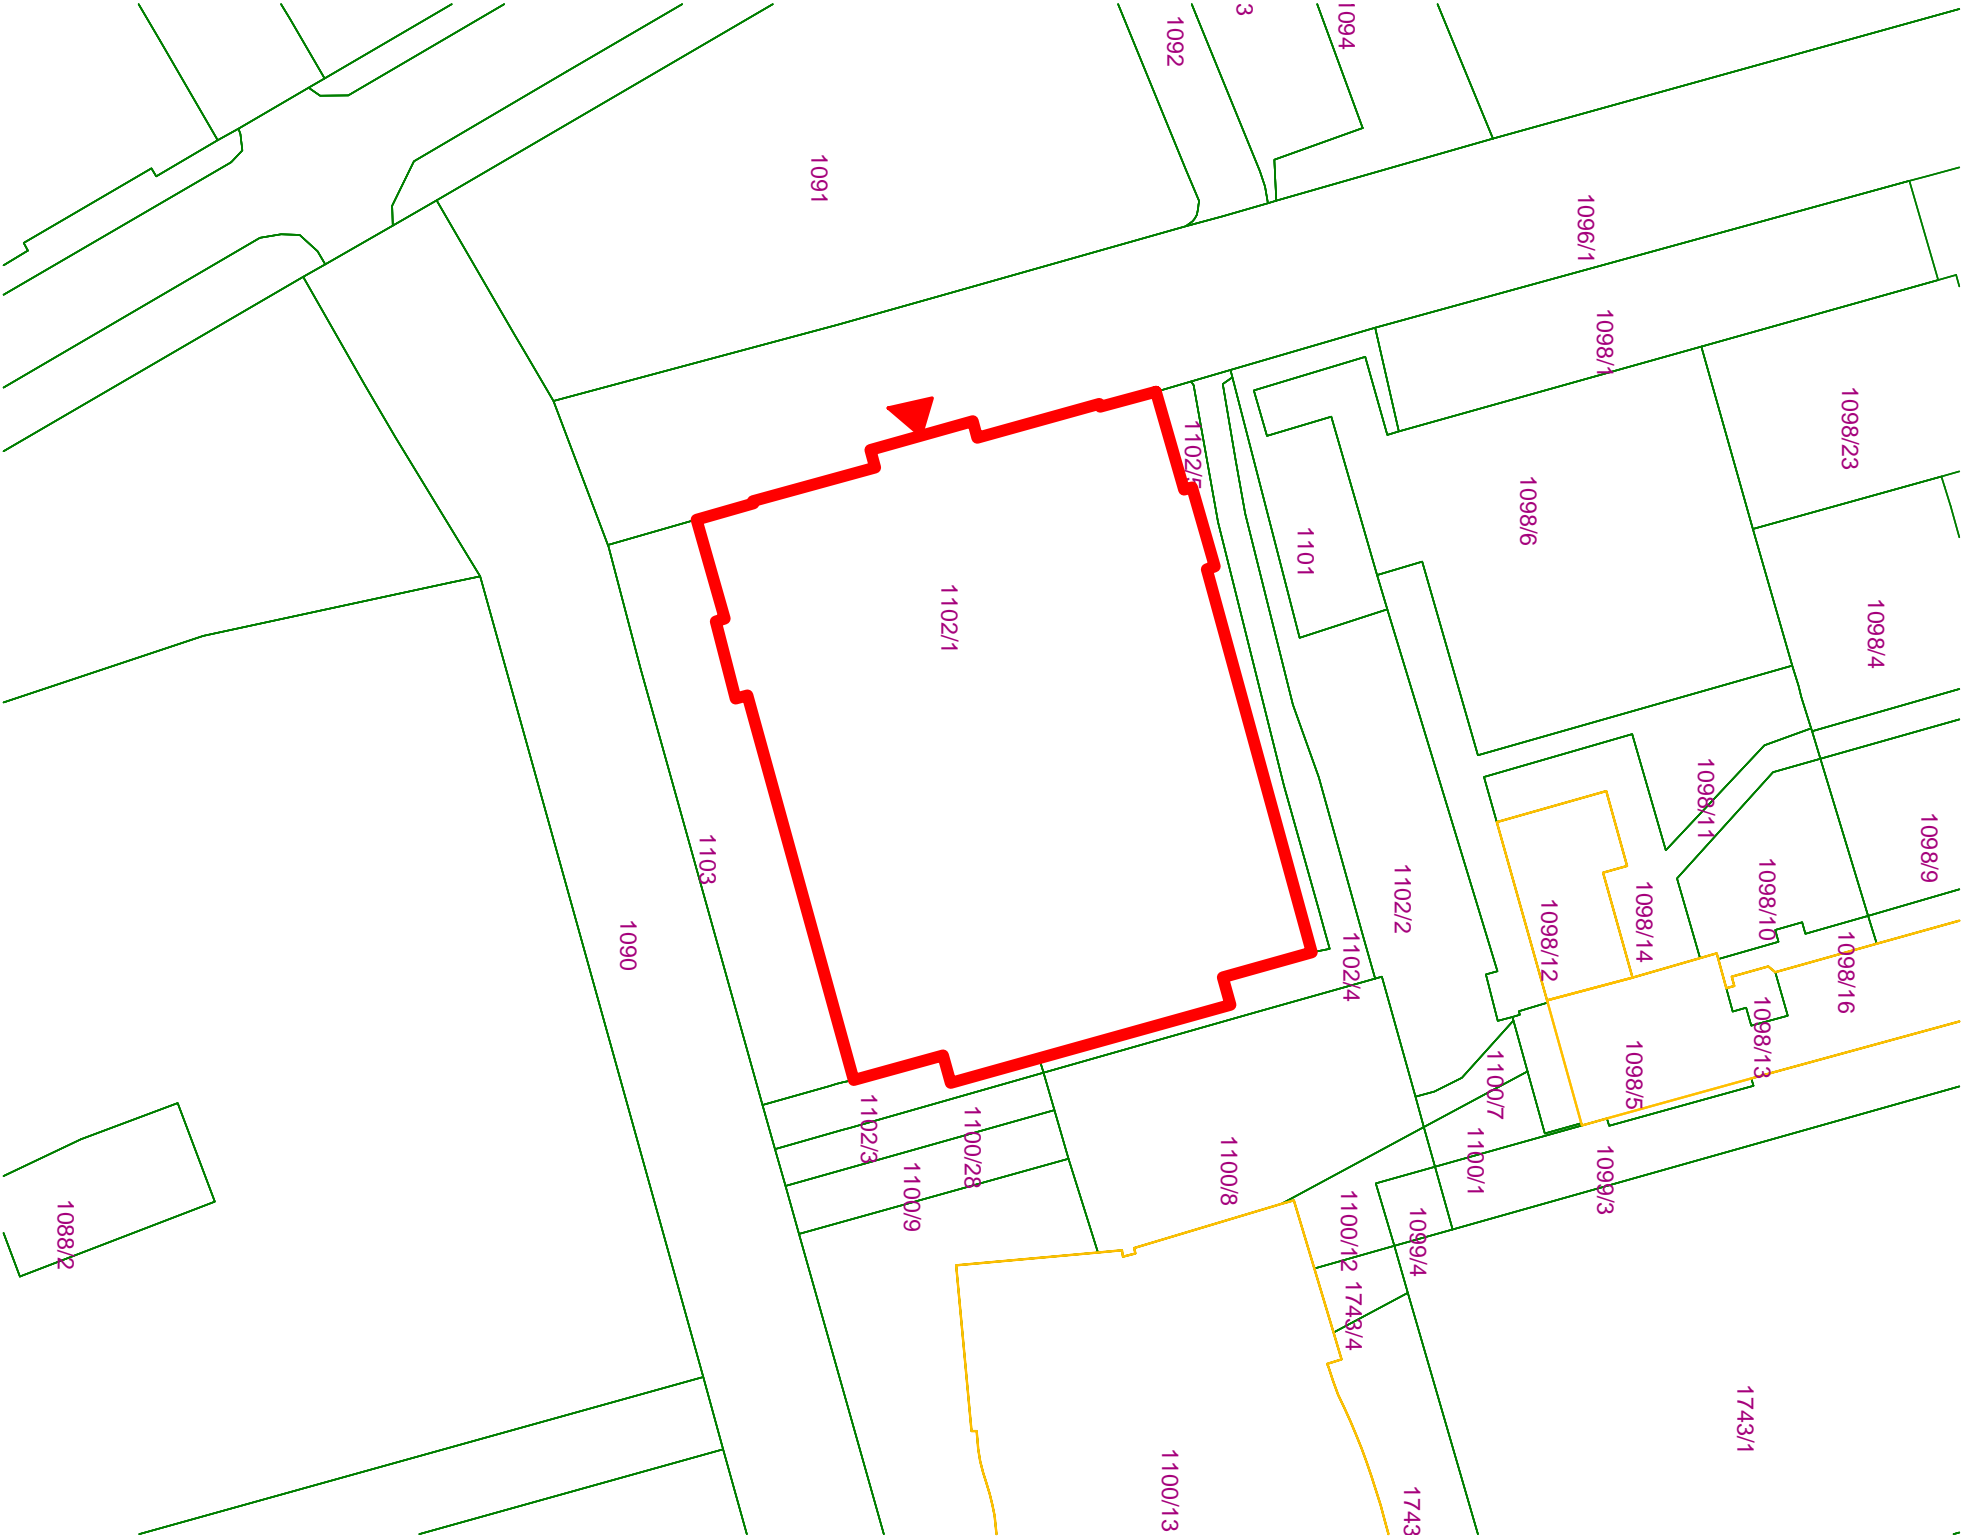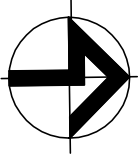

VYPRACOVAL	Ing. Petra Králová		
KOORDINACE PROJEKTU	Atelier REGIO design s.r.o.		
VEDOUcí ATELIERU	Ing.archt. Alena Kolářová		
STAVEBNÍK	Masarykova univerzita, Žerotínovo nám.617/9, 601 77 Brno		
OKRES	Brno-město	OBEC	Brno
NÁZEV AKCE	Statické zajištění prostor P.ř. Veverí 70, Brno 2.PP - chodby a pod menzou		
NÁZEV VÝKRESU	KATASTRÁLNÍ SITUÁČNÍ VÝKRES		
		DATUM	09/2019
		FORMÁT	2x44
		MĚŘÍTKO	1:1000
		STUPEŇ	DSP
		ČÍSLO ZAKÁZKY	
		ČÍSLO SOUPRAVY	ČÍSLO VÝKRESU C.2