


Pozn. Zakotované rozměry je potřeba před výrobou na místě prověřit.

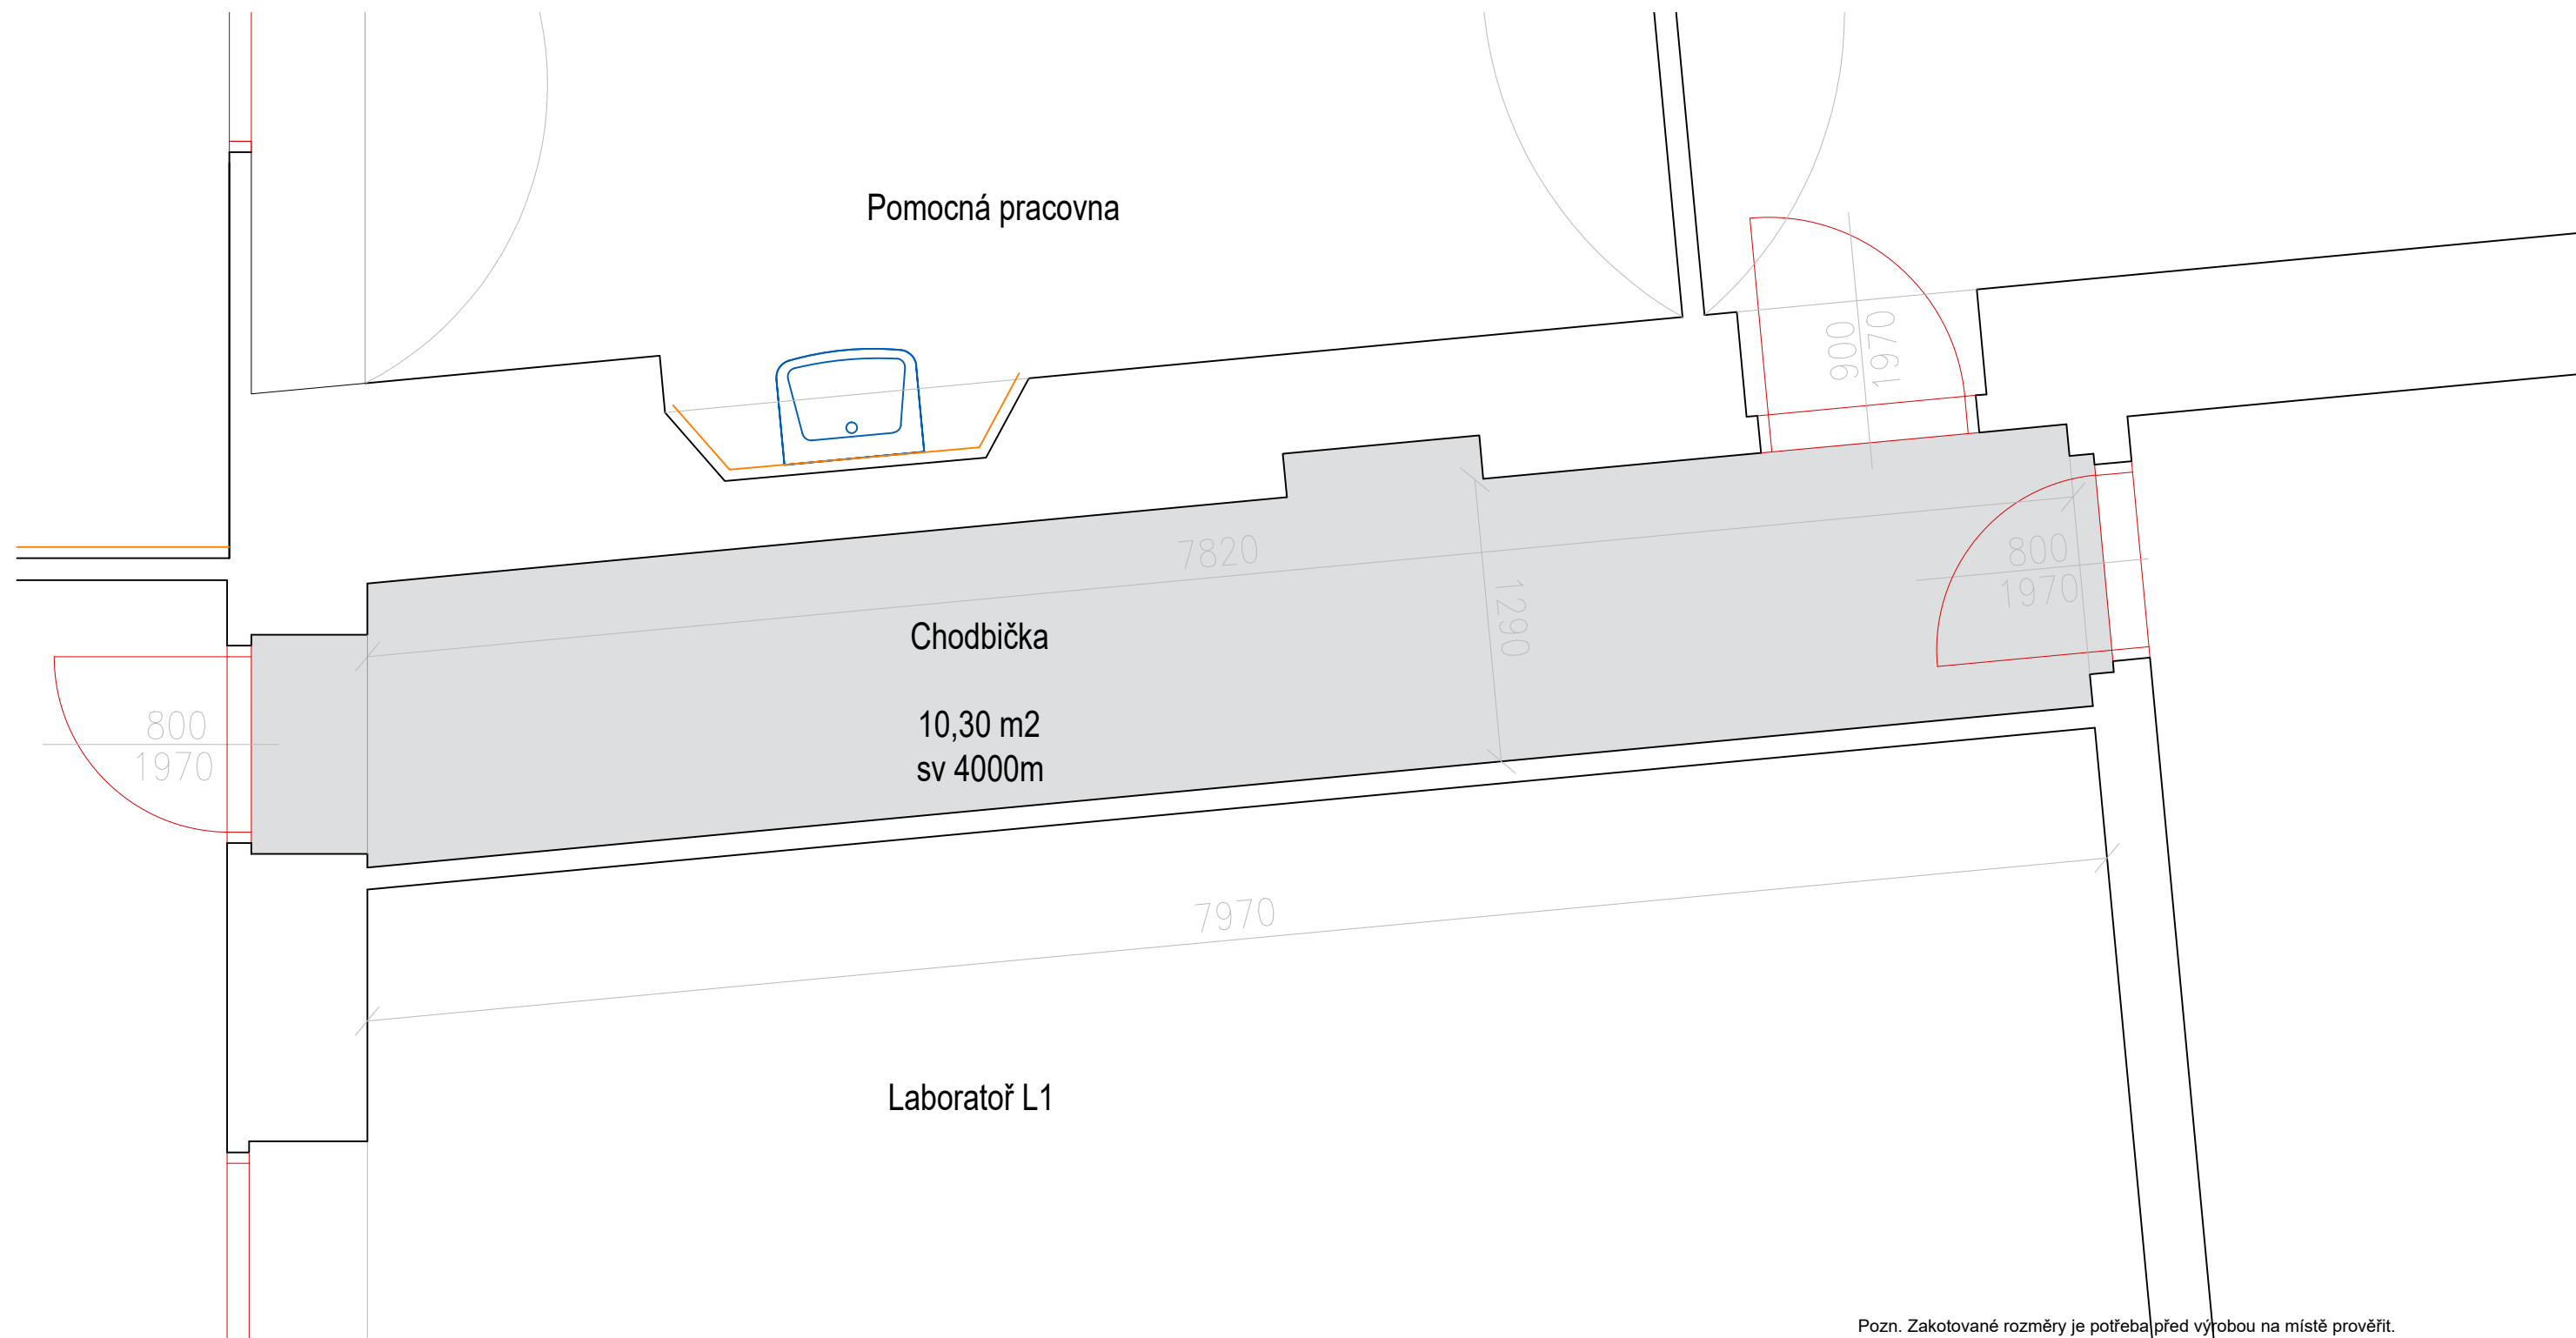


Pozn. Zakotované rozměry je potřeba před výrobou na místě prověřit.

Stavební opravy PdF MU - vytopená katedra biologie

CHODBIČKA

PŮDORYS 1:30

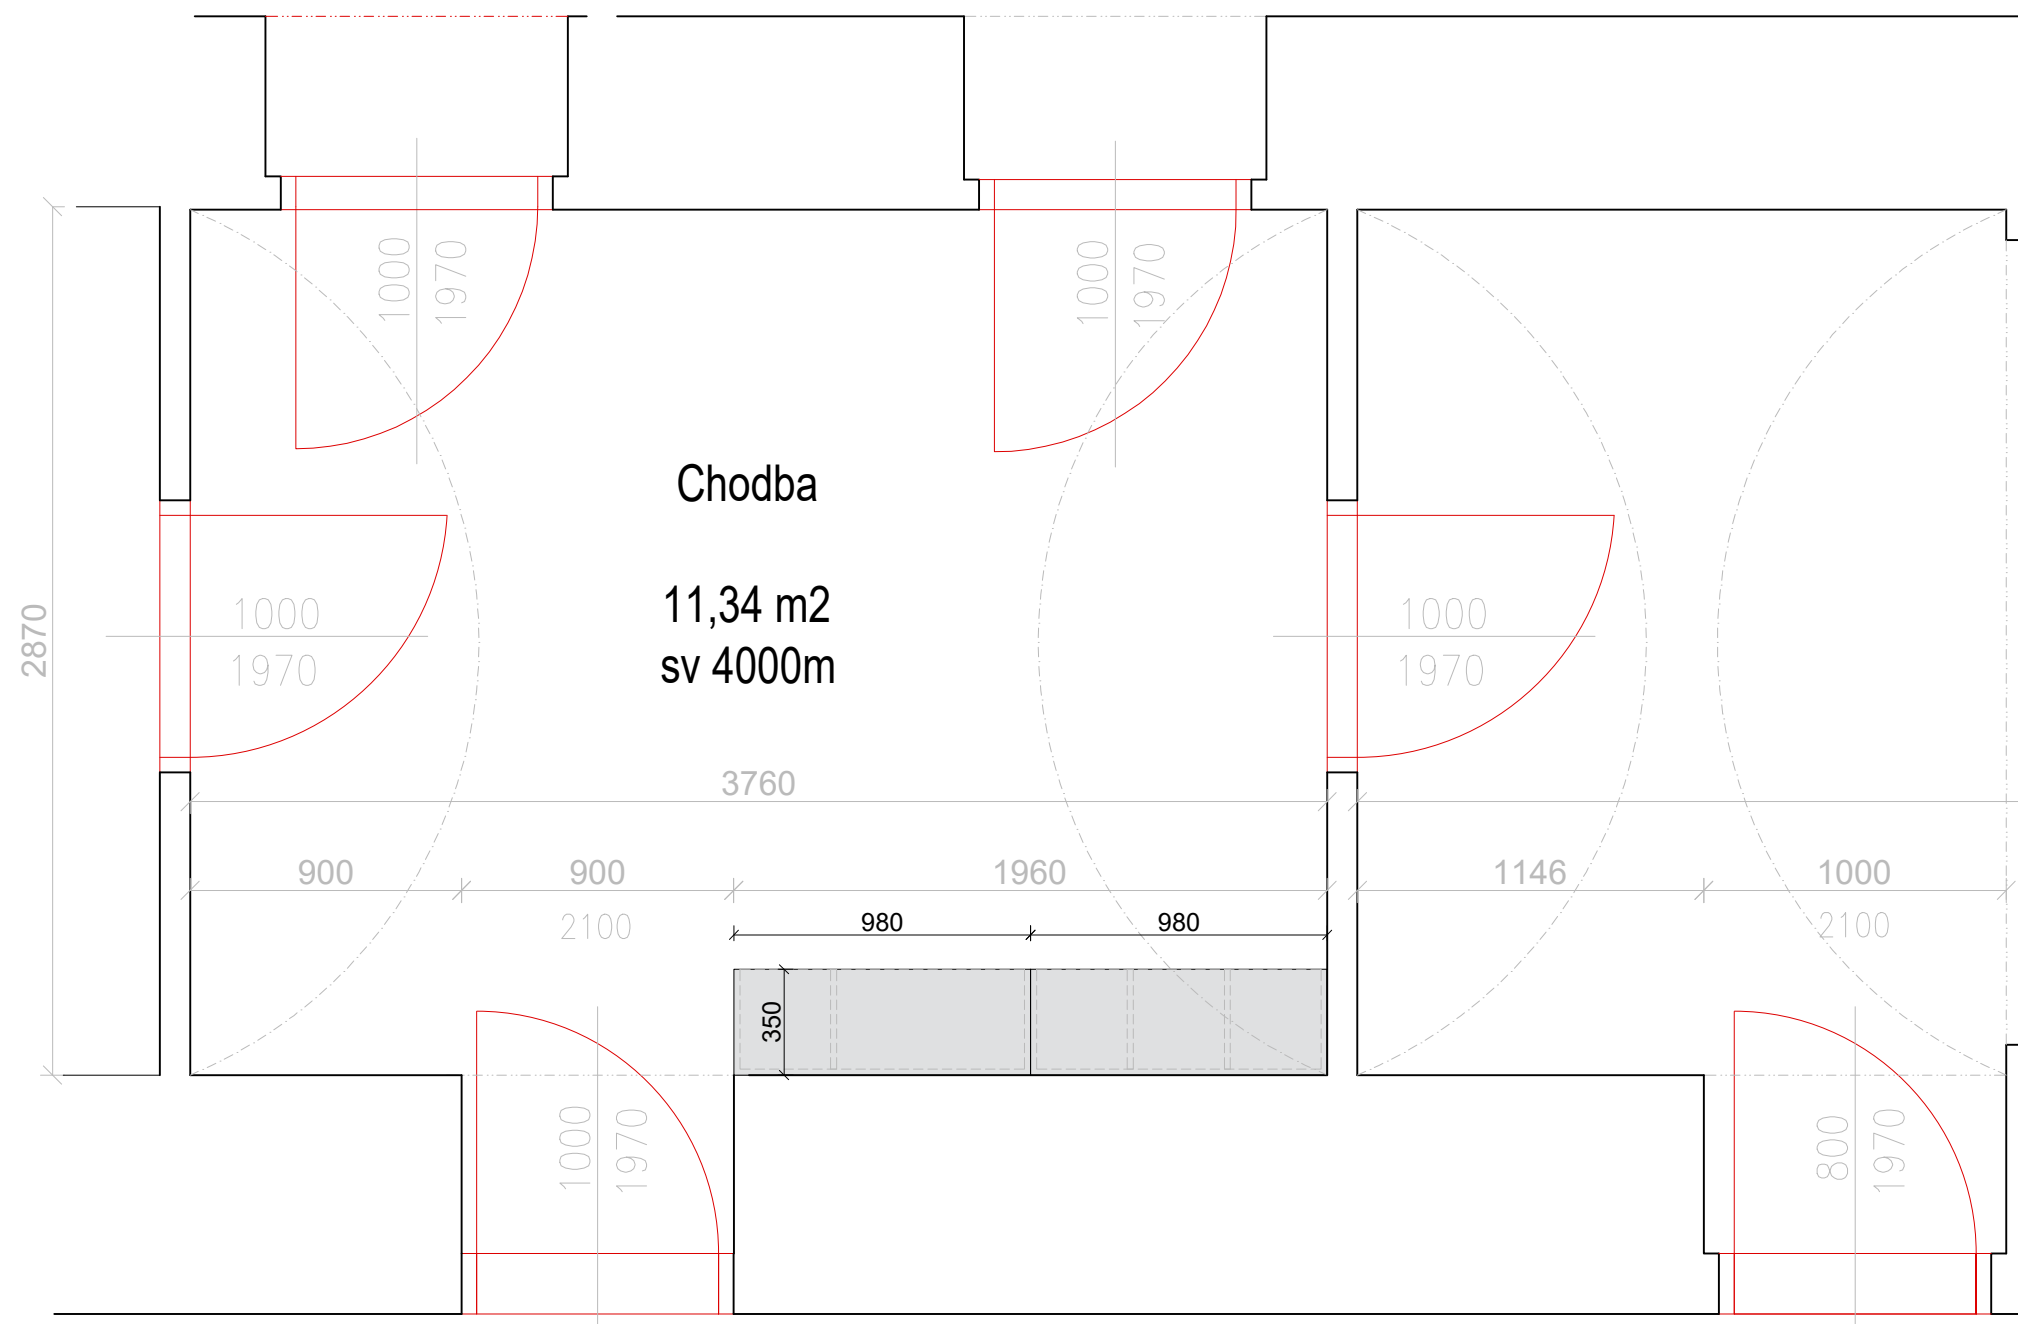


Pozn. Zakotované rozměry je potřeba před výrobou na místě prověřit.

Stavební opravy PdF MU - vytopená katedra biologie

CHODBA

PŮDORYS 1:25

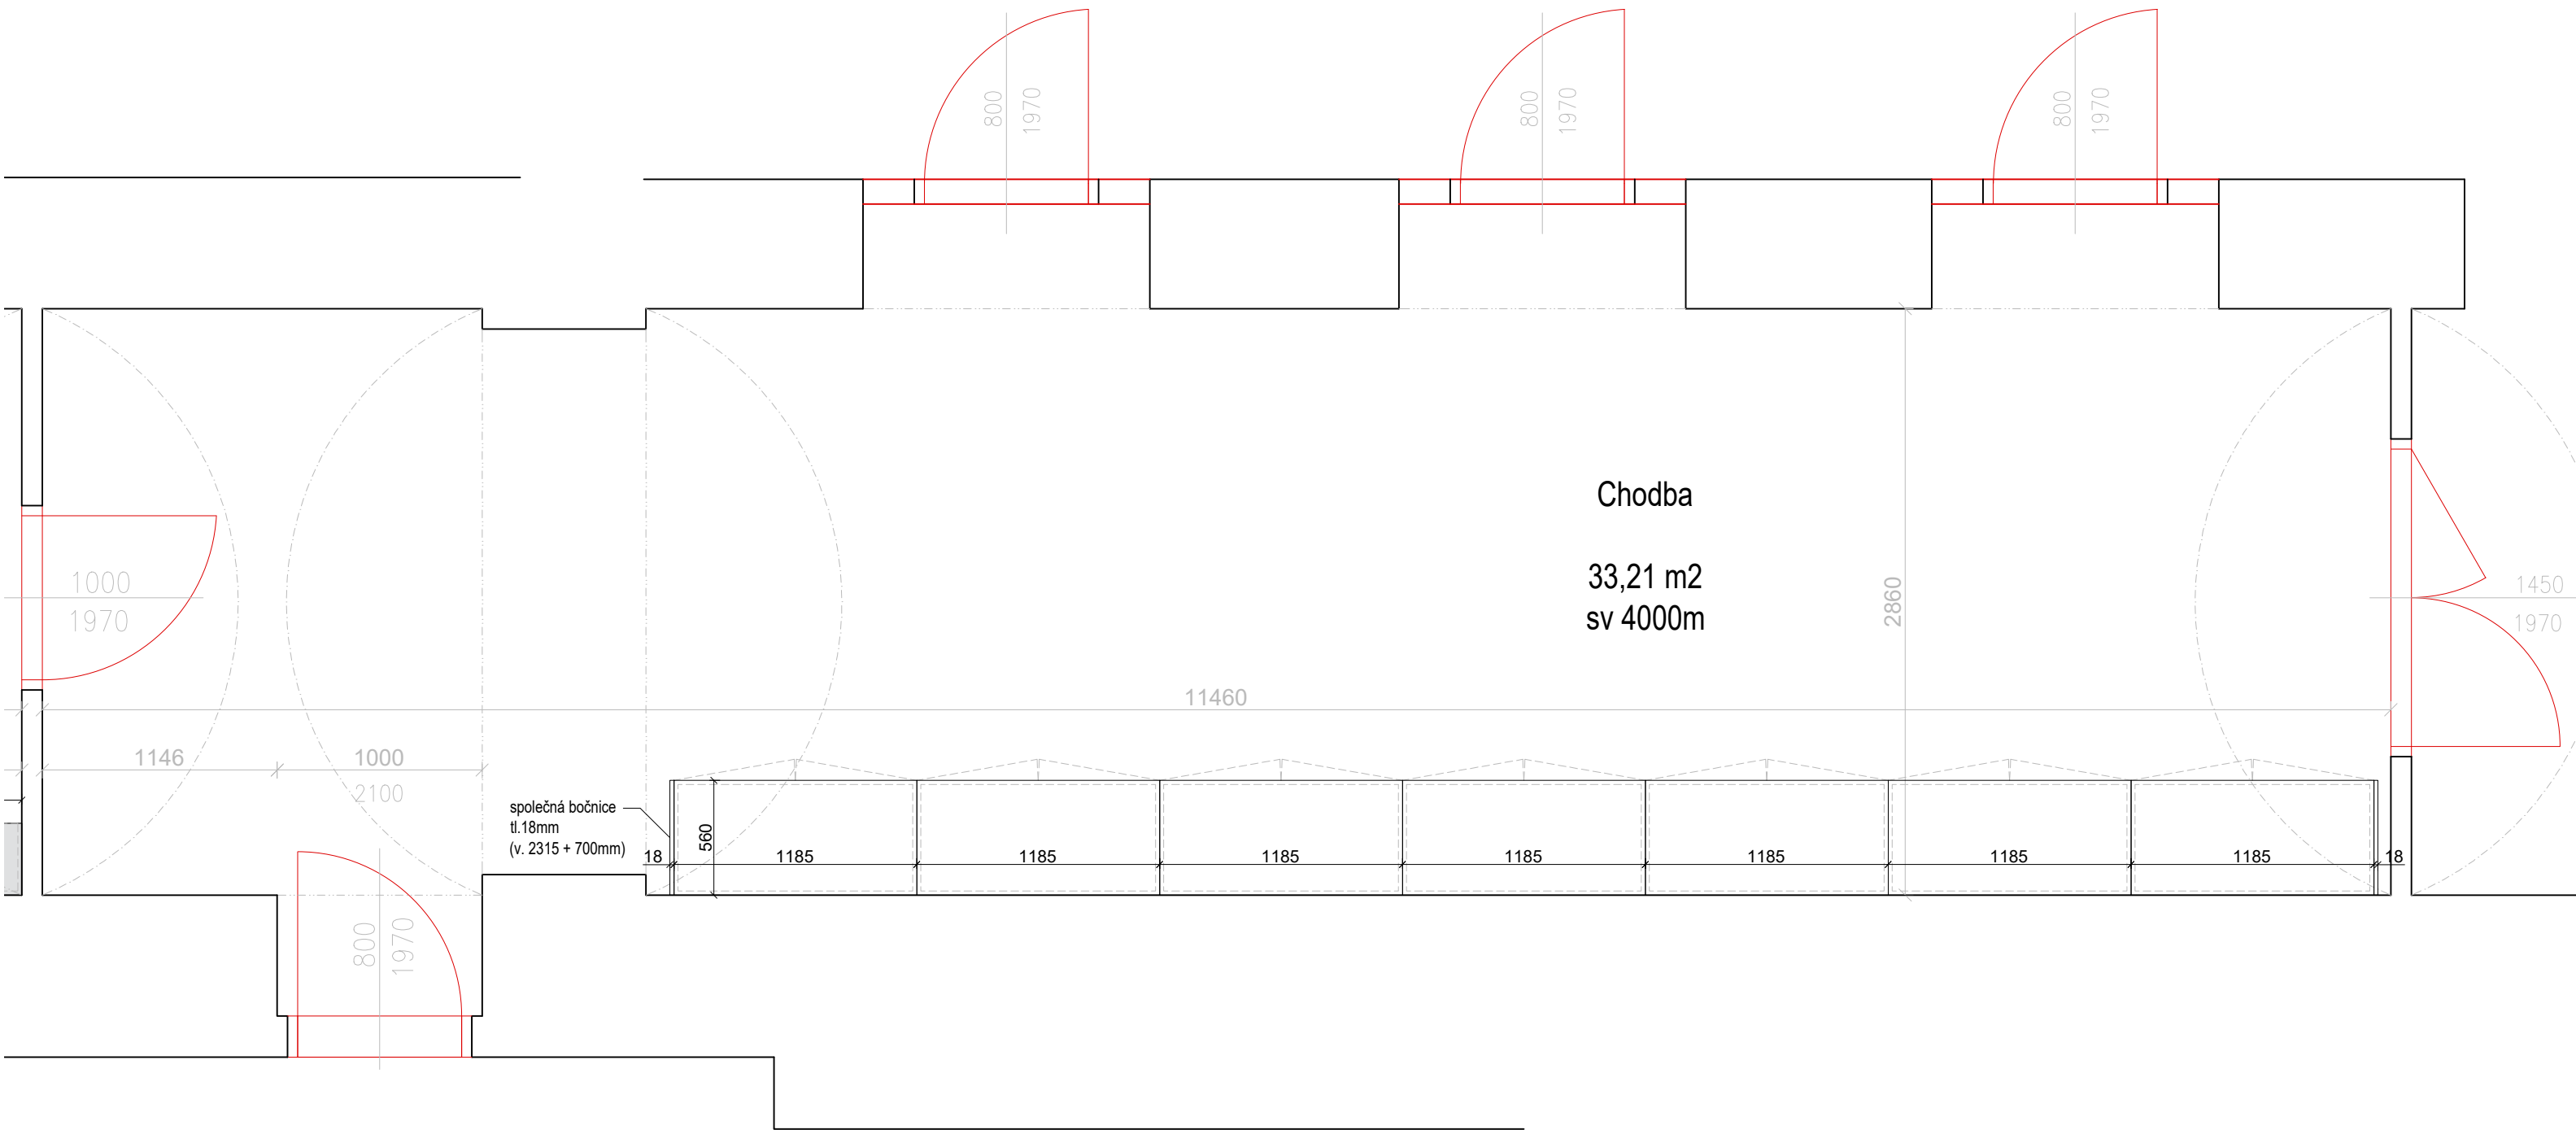

Pozn. Zakotované rozměry je potřeba před výrobou na místě prověřit.