

PŘF, KOTLÁŘSKÁ 2
VÝBUDOVÁNÍ VSTUPU
DO AREÁLU Z UL. KOUNICOVA
BRNO-MĚSTO, ČESKÁ REPUBLIKA

Investor	MASARYKOVA UNIVERZITA
Generální projektant	AiD team a.s.
Hl. inženýr projektu	Ing. arch. Jiří BABÁNEK
Přímý zpracovatel	

AiD
TEAM


Revize	
00	2020 - 04 - 06
01	
02	
03	

Vypracoval	Ing. Kateřina ŠOUKALOVÁ Ing. arch. Petr ONDRÁČEK
Ved. projektant	Ing. arch. Jiří BABÁNEK

Číslo zakázky	3482 - 25
Stavba	PRF
Stupeň	DVD
Název PS - SO	C - SITUAČNÍ VÝKRESY
Část	00

Název výkresu	KOORDINAČNÍ SITUACE
Datum	2020 - 04 - 06
Formát	2 × A4
Měřítko	1 : 200

stavba	stupeň	číslo PS - SO	část	výkres	revize
PRF	DVD	C 101	00	002	00

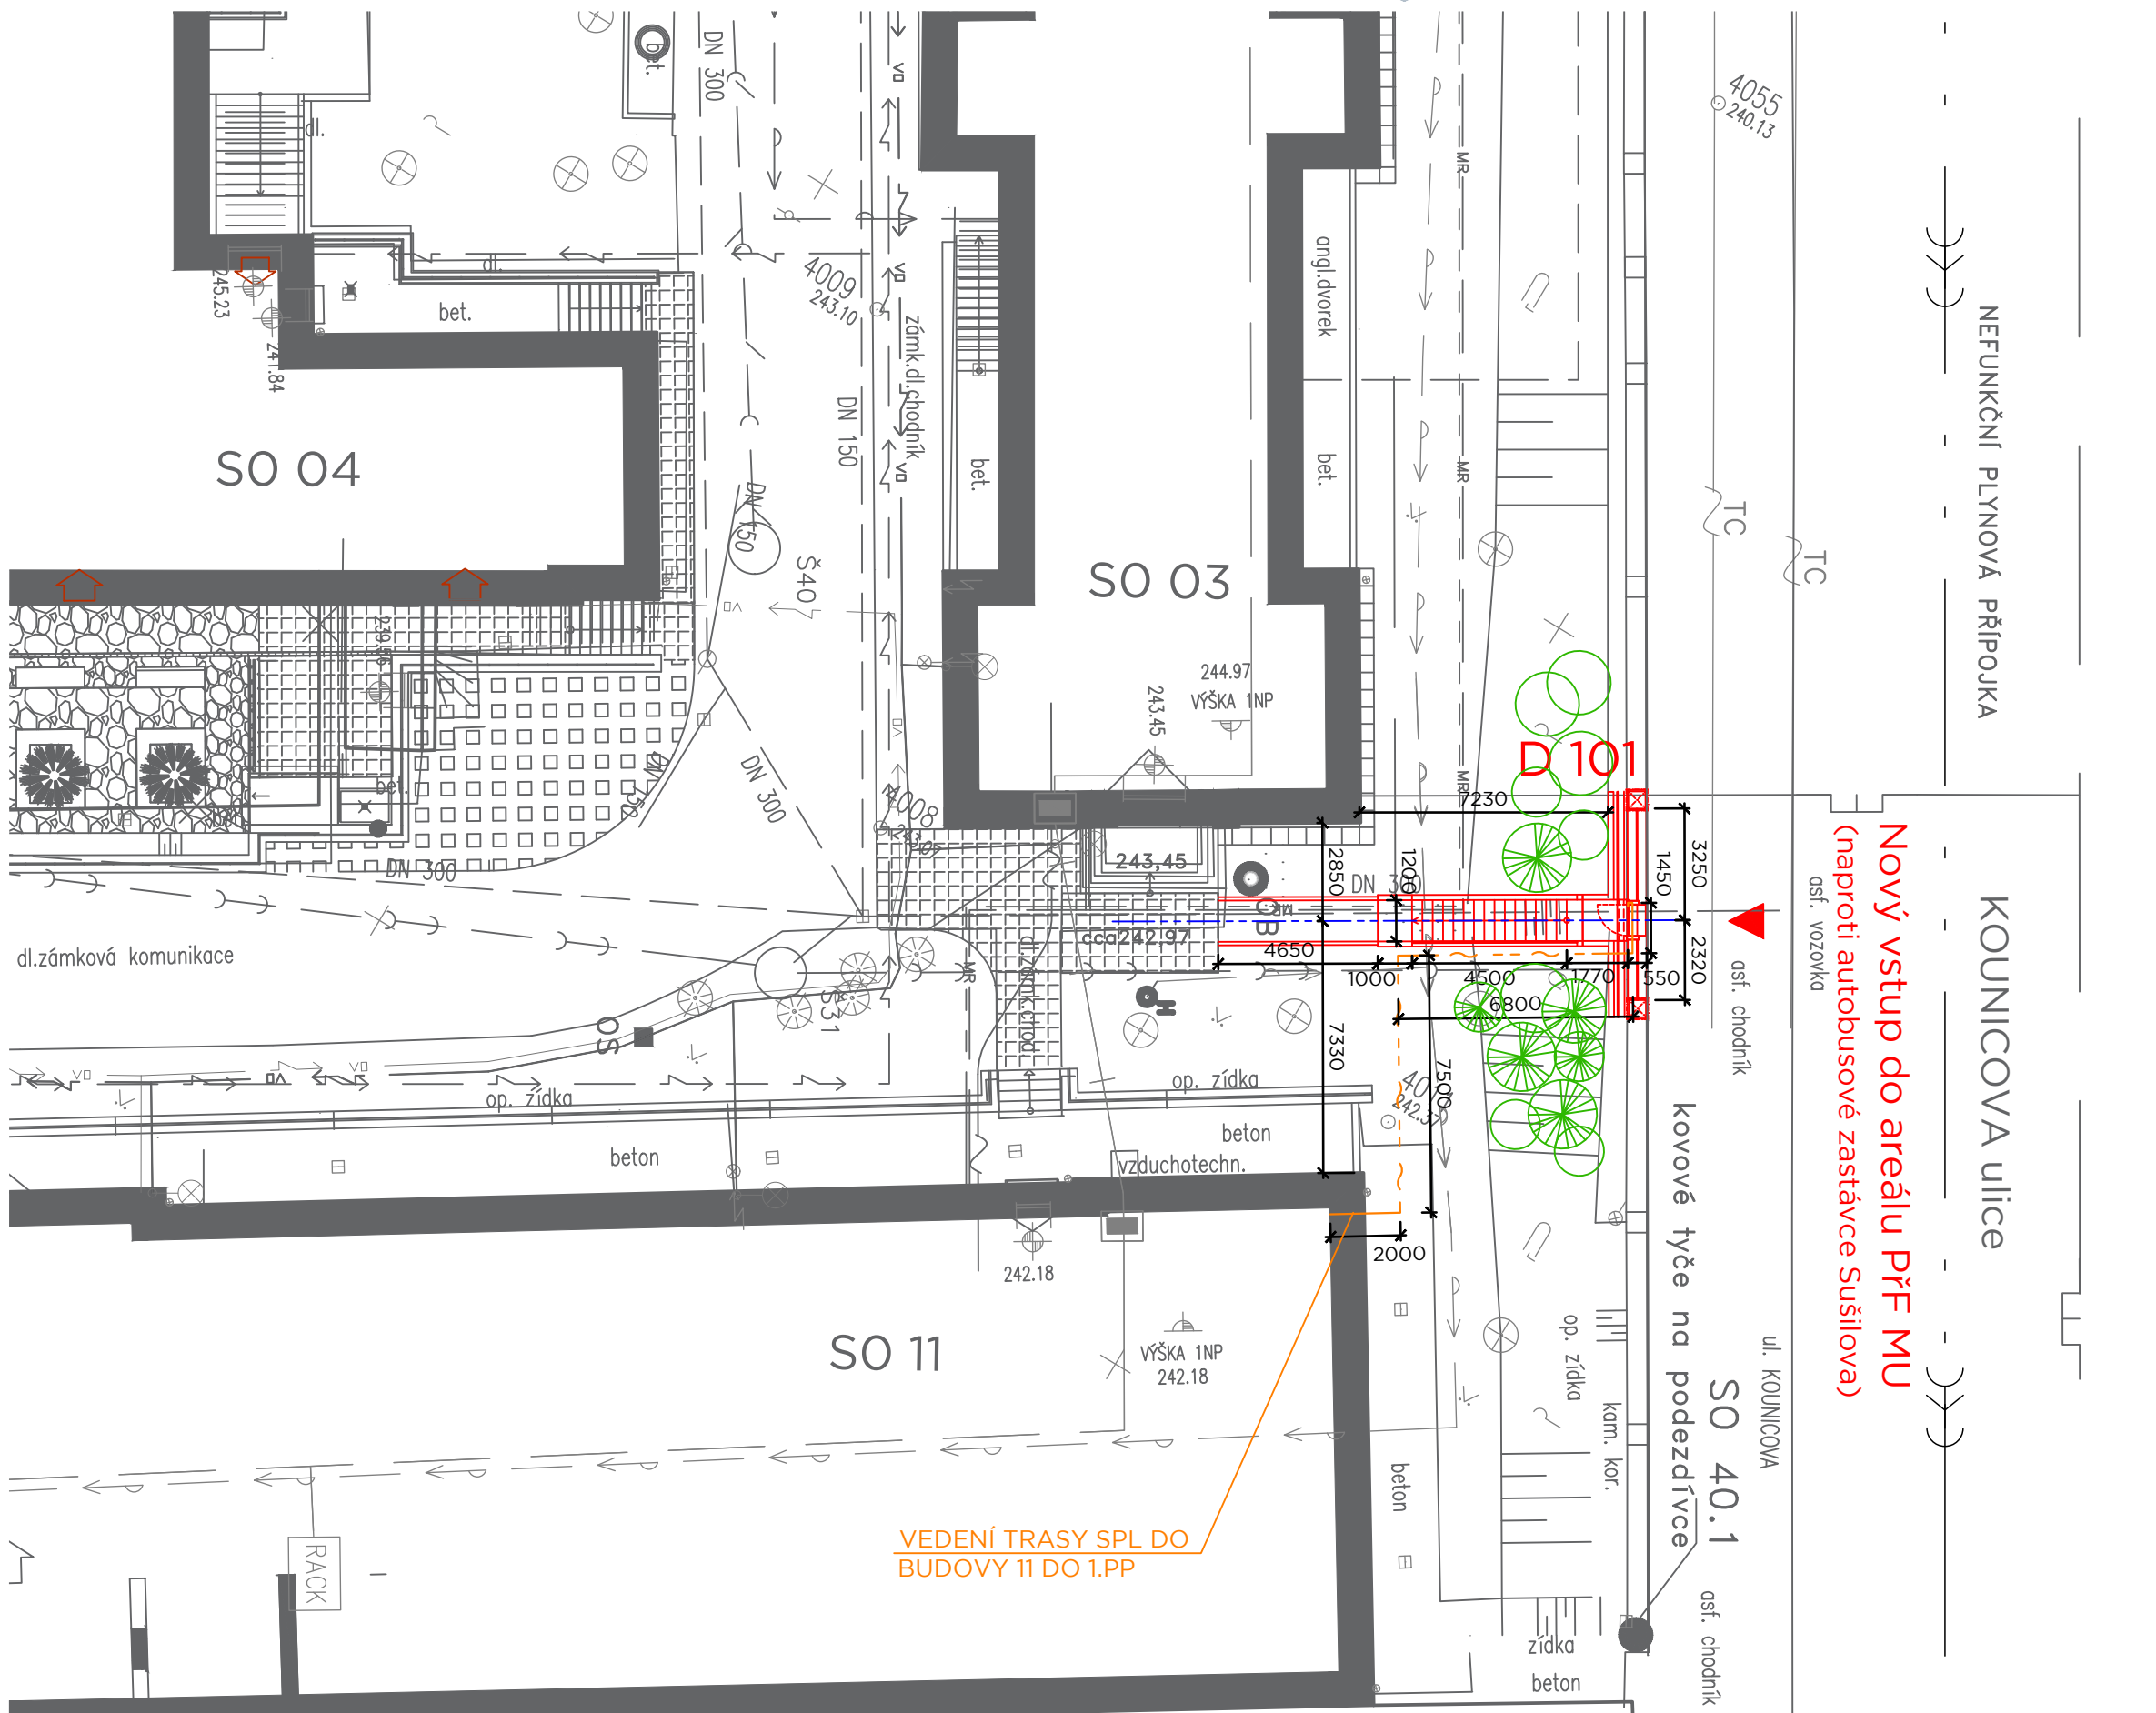

LEGENDA

- STÁVAJÍCÍ STAV
- NAVRŽENÉ KONSTRUKCE
- NAVRŽENÉ PŘIPOJENÍ VSTUPNÍ BRANKY
BLÍŽE VIZ ČÁST 12 - SLP

STÁVAJÍCÍ OBJEKTY

- SO 03 GEOLOGICKÝ ÚSTAV
- SO 11 GEOLOGICKÝ ÚSTAV

