

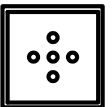




LEGENDA SVÍTIDEL


- 


sv. přisazené zářivkové 2x58W, EP
- 


sv. přisazené zářivkové 1x36W, EP
- 

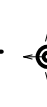
sv. LED svítidlo do podhledu, M600, 42W, IP20
- 

sv. LED svítidlo kulaté přisazené, pr.327, 13W, IP65
- 

sv. přisazené zářivkové 1x26W, EP
- 

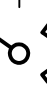
sv. LED svítidlo kulaté vestavné, pr.162, 20W, IP20/40 + nouz. modul
- 

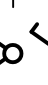
sv. zářivkové do linky s vypínačem
- 

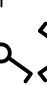
sv. nouzové nástěnné 8W/3H
- 

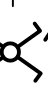
napojeno na přímoou fazi světelného obvodu !
snímač pohybu stropní, 360st., 5–1000lx


LEGENDA PŘÍSTROJŮ

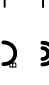
- 


– jednopólový vypínač, řaz. 01–šedý
- 


– sériový přepínač, řaz. 05–šedý
- 


– střídavý přepínač, řaz. 06–šedý
- 


– křížový přepínač řazení 07 – šedý
- 


– tlačítkový ovladač, s orientační signalizací–šedý
- 

– jednočísobná zásuvka 16A/230V–šedá
- 

– dvojnásobná zásuvka 16A/230V–šedá
- 

– zásuvka 16A/230V s přep. ochranou – např.hnědá
- 

– čtyřrámeček–3zásuvka16A/230V,1xs přepět.ochranou,–hnědý
- 

– dvojrámeček–2zásuvka16A/230V–šedý
- 

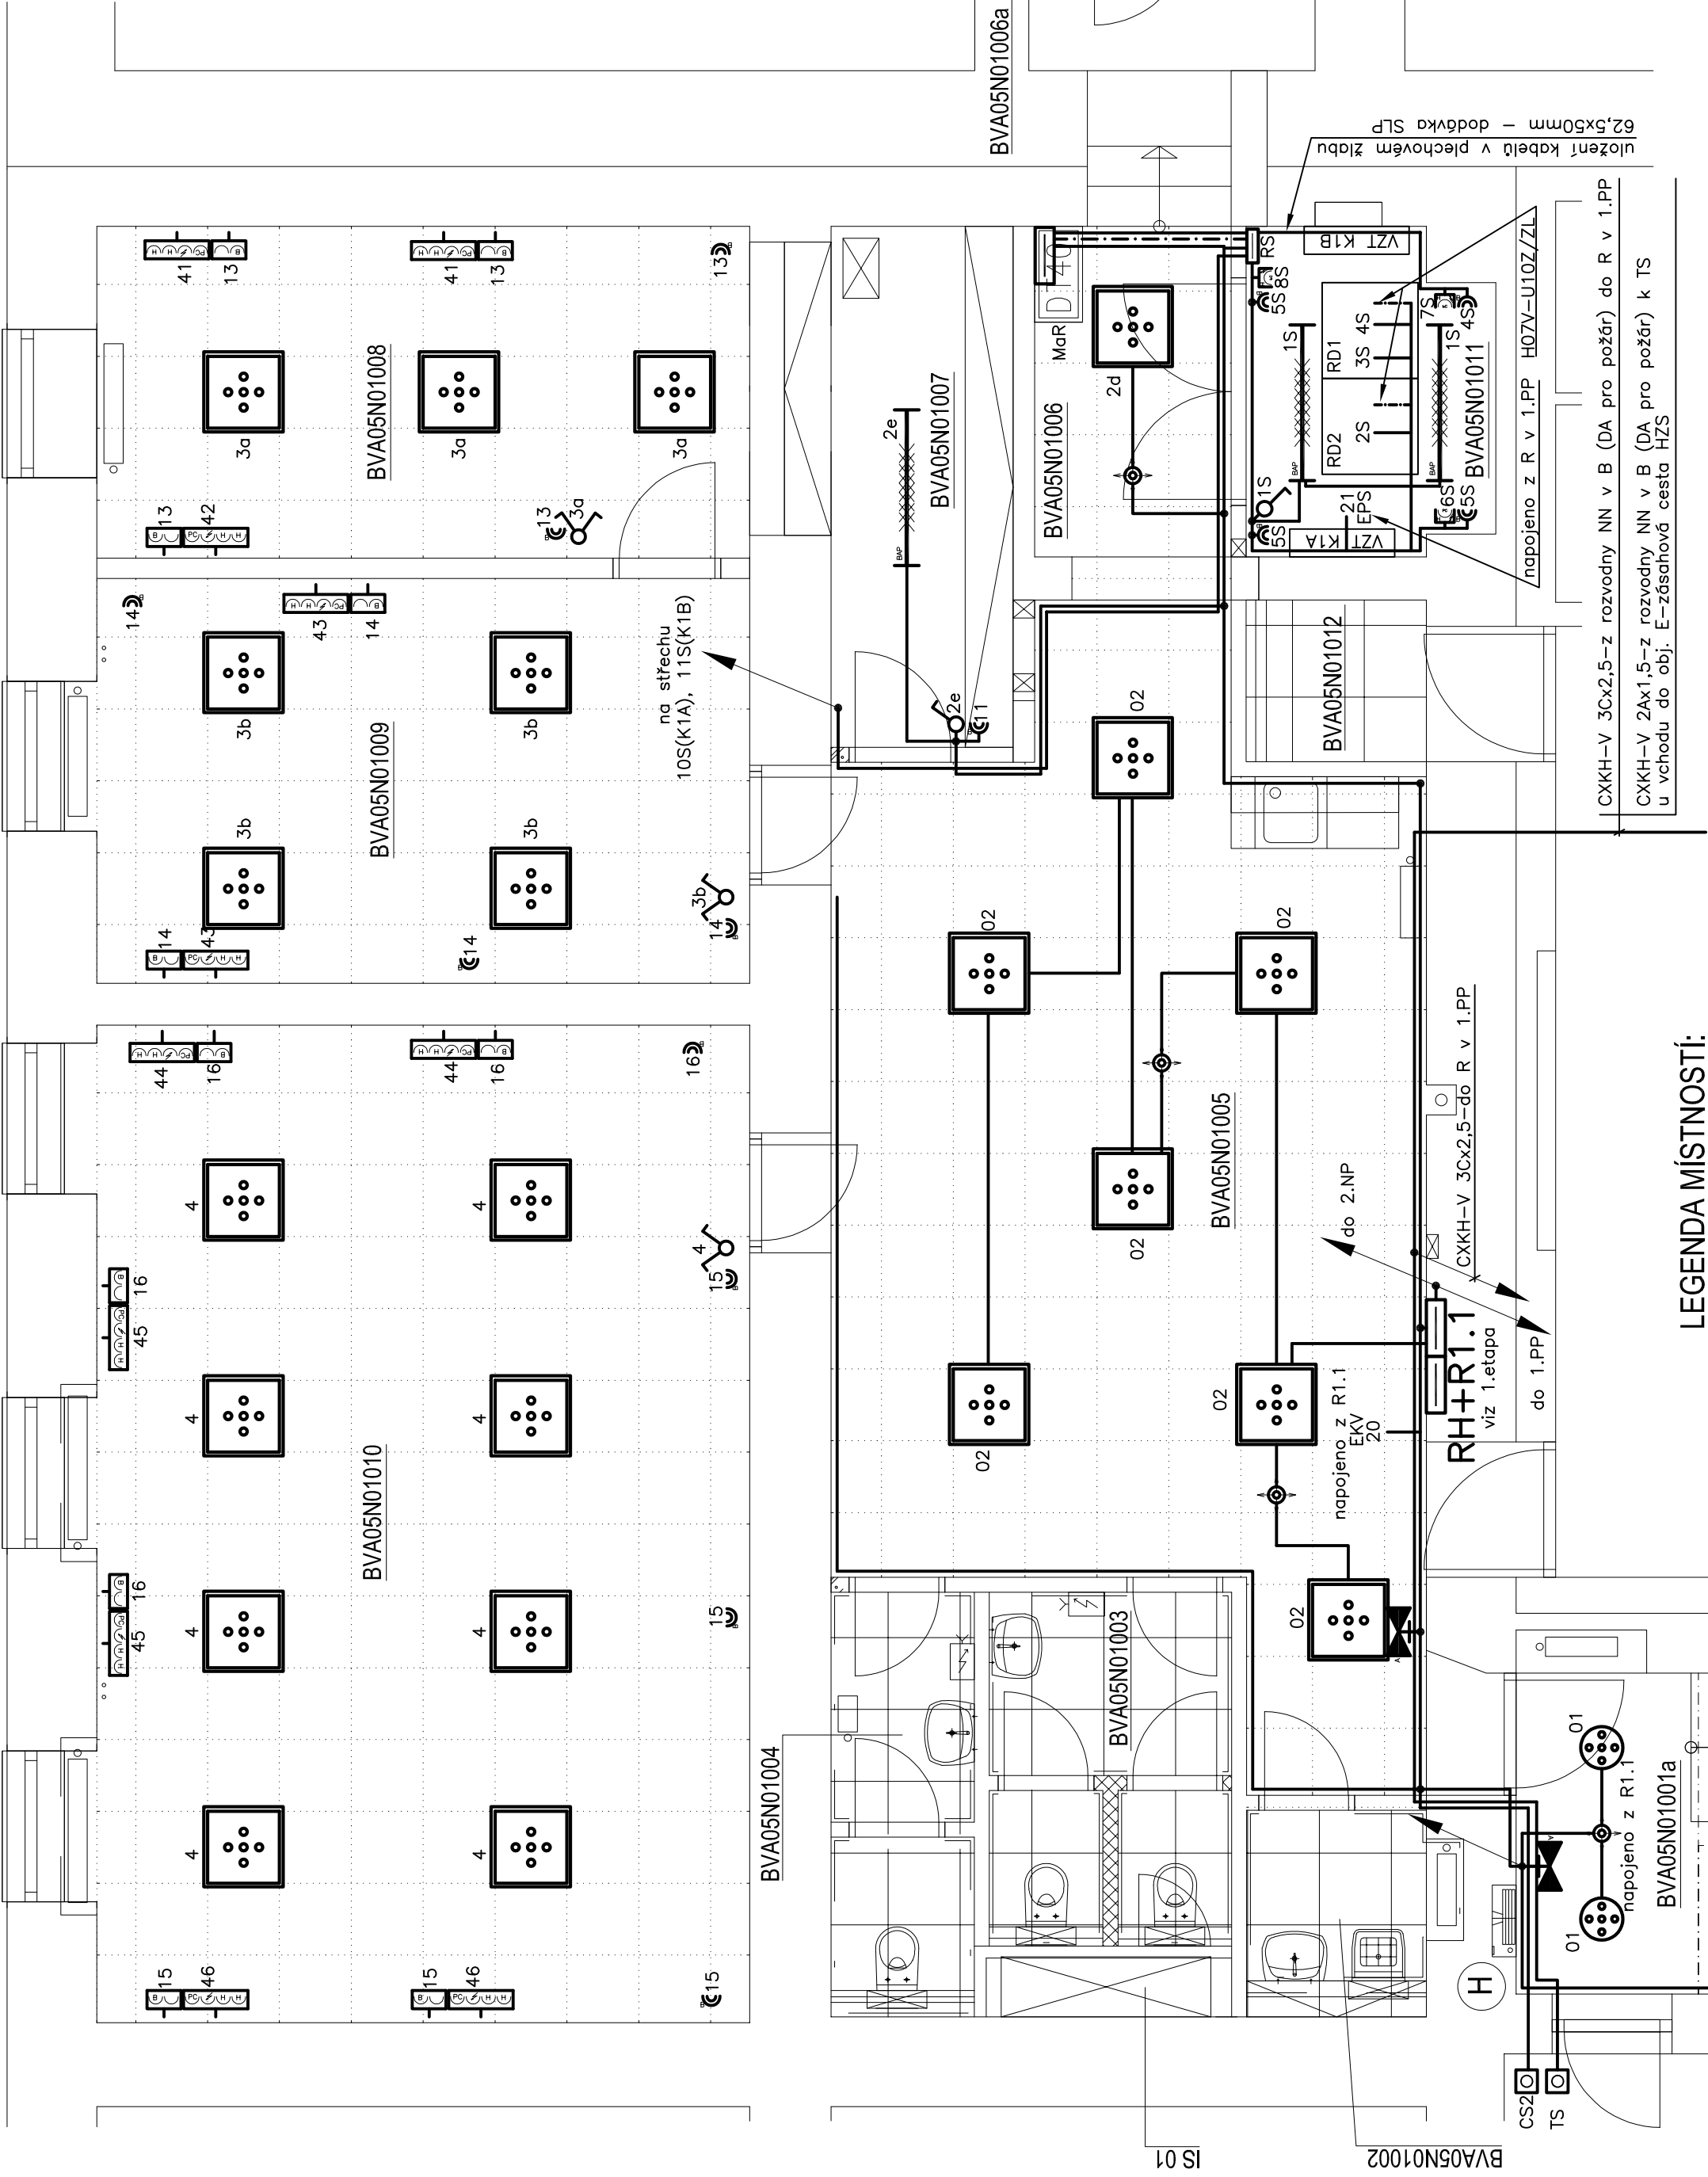
– pětirámeček–5zásuvka16A/230V – stávající

POZNÁMKA:
Umístění svítidel přizpůsobit technologickým zařízením, především VZT

Nová elektroinstalace bude provedena celoplastovými kabely typu CYKY, uloženými pod omítkou a v podhledech
Vypínače budou vyměněny ve výši 1,2 m nad podlahou
Zásuvky u kuchyňské linky a soc. zařízeních budou ve výši 1,2m, jinak 0,3m nad podlahou, nebo jak určí uživatel

VNĚJŠÍ VLIVY VE VŠECH MÍSTNOSTECH DLE ČSN 33 2000–5–51, ed.3 NORMALNÍ ABS

ELEKTRICKÉ NAPÁJENÍ: 3+N+PE, AC 50Hz, 400V/TN–C–S
1+N+PE, AC 50Hz, 230V/TN–S
OCHRANA PŘED ÚRAZEM EL. PROUDEM: dle ČSN 33 2000–4–41 ed.2
normální – základní izolací živých částí, přepážkami a kryty
– automatickým odpojením v případě poruchy
doplněné – doplňujícím pospojováním neživých částí
– proudovými chrániči s vybavovacím proudem 30mA



LEGENDA MÍSTNOSTI:

č. míst.	ÚČEL MÍSTNOSTI	PLOCHA (m²)	PODLAHA	STĚNY	STROP	S.V. (m) STROP PODHLED	POZNÁMKA
BVA05N01001	SCHODIŠTĚ	4,6	KERAMICKÁ DLÁŽBA STAVAJÍCÍ PODLAHA BEZ ÚPRAV	STAVAJÍCÍ OMÍTKY NOVÁ MALBA STĚN	STAV. STROP - BEZ ÚPRAV NOVÁ MALBA STROPŮ	-	VĚTŠINĚ MALBY PODHLEDŮ SCHODIŠTĚVÝCH A MALBA POKRYTÍ
BVA05N01001a	SCHODIŠTĚ - CHODBA	6,2	KERAMICKÁ DLÁŽBA STAVAJÍCÍ PODLAHA BEZ ÚPRAV	STAVAJÍCÍ OMÍTKY NOVÁ MALBA STĚN	STAV. STROP - BEZ ÚPRAV NOVÁ MALBA STROPŮ	3,54	VĚTŠINĚ MALBY PODHLEDŮ SCHODIŠTĚVÝCH A MALBA POKRYTÍ
BVA05N01002	ÚKLID S VÝEVODNÍ	2,4	KERAMICKÁ DLÁŽBA STAVAJÍCÍ-DOKONČENÍ 1.ETAPA	KERAMICKÝ OBKLAD v 2400 STAVAJÍCÍ-DOKONČENÍ 1.ETAPA	STAV. STROP - BEZ ÚPRAV KAZET. PODHLED DLE ÚPRAV T2B	3,27	DOPROJAZD A PĚTNA MONTÁŽ KAZET. PODHLED DLE ÚPRAV T2B
BVA05N01003	WC ŽENY	5,5	KERAMICKÁ DLÁŽBA STAVAJÍCÍ-DOKONČENÍ 1.ETAPA	KERAMICKÝ OBKLAD v 2400 STAVAJÍCÍ-DOKONČENÍ 1.ETAPA	STAV. STROP - BEZ ÚPRAV KAZET. PODHLED DLE ÚPRAV T2B	3,26	DOPROJAZD A PĚTNA MONTÁŽ KAZET. PODHLED DLE ÚPRAV T2B
BVA05N01004	WC MUŽI	4,0	KERAMICKÁ DLÁŽBA STAVAJÍCÍ-DOKONČENÍ 1.ETAPA	KERAMICKÝ OBKLAD v 2400 STAVAJÍCÍ-DOKONČENÍ 1.ETAPA	STAV. STROP - BEZ ÚPRAV KAZET. PODHLED DLE ÚPRAV T2B	3,27	DOPROJAZD A PĚTNA MONTÁŽ KAZET. PODHLED DLE ÚPRAV T2B
BVA05N01005	HALA	4,16	KERAMICKÁ DLÁŽBA STAVAJÍCÍ-DOKONČENÍ 1.ETAPA	STAVAJÍCÍ OMÍTKY NOVÁ MALBA STĚN	STAV. STROP - BEZ ÚPRAV NOVÝ KAZET. MINERÁLNÍ PODHLED	3,27	OCHRANA STAV. PODLAHY PŘED STAVĚNÍ ČINNOSTÍ
BVA05N01006	CHODBA	5,0	KERAMICKÁ DLÁŽBA STAVAJÍCÍ-DOKONČENÍ 1.ETAPA	STAVAJÍCÍ OMÍTKY NOVÁ MALBA STĚN	STAV. STROP - BEZ ÚPRAV NOVÝ KAZET. MINERÁLNÍ PODHLED	3,27	OCHRANA STAV. PODLAHY PŘED STAVĚNÍ ČINNOSTÍ
BVA05N01006a	VÝPRAVNÁČÍ SCHODIŠTĚ	4,4	KERAMICKÁ DLÁŽBA STAVAJÍCÍ-DOKONČENÍ 1.ETAPA	STAVAJÍCÍ OMÍTKY NOVÁ MALBA STĚN	STAV. STROP - BEZ ÚPRAV NOVÁ MALBA STROPŮ	3,27	OCHRANA STAV. PODLAHY PŘED STAVĚNÍ ČINNOSTÍ
BVA05N01007	SKLAD	7,6	KERAMICKÁ DLÁŽBA STAVAJÍCÍ-DOKONČENÍ 1.ETAPA	STAVAJÍCÍ OMÍTKY - BEZ ÚPRAV STAVAJÍCÍ-DOKONČENÍ 1.ETAPA	STAV. STROP - BEZ ÚPRAV NOVÝ KAZET. MINERÁLNÍ PODHLED	3,27	OCHRANA STAV. PODLAHY PŘED STAVĚNÍ ČINNOSTÍ
BVA05N01008	KANCELÁŘ	16,1	STAVAJÍCÍ KOBEREK	STAVAJÍCÍ OMÍTKY NOVÁ MALBA STĚN	STAV. STROP - BEZ ÚPRAV NOVÝ KAZET. MINERÁLNÍ PODHLED	3,00	OCHRANA STAV. PODLAHY PŘED STAVĚNÍ ČINNOSTÍ
BVA05N01009	KANCELÁŘ	18,8	STAVAJÍCÍ KOBEREK	STAVAJÍCÍ OMÍTKY NOVÁ MALBA STĚN	STAV. STROP - BEZ ÚPRAV NOVÝ KAZET. MINERÁLNÍ PODHLED	3,27	OCHRANA STAV. PODLAHY PŘED STAVĚNÍ ČINNOSTÍ
BVA05N01010	KANCELÁŘ	46,7	STAVAJÍCÍ KOBEREK	STAVAJÍCÍ OMÍTKY NOVÁ MALBA STĚN	STAV. STROP - BEZ ÚPRAV NOVÝ KAZET. MINERÁLNÍ PODHLED	3,27	OCHRANA STAV. PODLAHY PŘED STAVĚNÍ ČINNOSTÍ
BVA05N01011	SERVER	5,4	ANTISTATICKÉ PVC / VINYL STAVAJÍCÍ-DOKONČENÍ 1.ETAPA	STAVAJÍCÍ OMÍTKY - BEZ ÚPRAV ZAPRAVENÍ PRISUPROJEDNÁVAČI	STAV. STROP - BEZ ÚPRAV NOVÝ KAZET. MINERÁLNÍ PODHLED	3,27	OCHRANA STAV. PODLAHY PŘED STAVĚNÍ ČINNOSTÍ
BVA05N01012	TELEFONNÍ MÍSTNOST	2,8	STAVAJÍCÍ PVC STAVAJÍCÍ-DOKONČENÍ 1.ETAPA	STAVAJÍCÍ OMÍTKY - BEZ ÚPRAV	STAV. STROP - BEZ ÚPRAV NOVÝ KAZET. MINERÁLNÍ PODHLED	3,27	OCHRANA STAV. PODLAHY PŘED STAVĚNÍ ČINNOSTÍ
IS 01	INSTALÁČNÍ ŠACHTA	1,0				2,00	