

## POZEMKY DOTČENÉ STAVEBNÍMI PRACEMI

## POZEMEK NA P.Č.1682

PARCELNÍ ČÍSLO:	1682
OBEČ:	BRNO (582786)
KATASTRÁLNÍ ÚZEMÍ:	STARE BRNO (610089)
ČÍSLO LV:	109
VÝMĚRA (m2):	3812
Typ PARCELY:	PARCELA KATASTRU NEMOVITOSTÍ
MAPOVÝ LIST:	DKM
DRUH POZEMLKU:	ZASTAVĚNÁ PLOCHA A NADVOŘÍ

**SOUČÁSTÍ JE STAVBA**

BUDOVA S ČÍSLEM POPISNÝM: STARÉ BRNO (411591), č.p.623  
STAVBA STOJÍ NA POZEMKU: OBJEKT OBČANSKÉ VYBAVENOSTI  
STAVEBNÍ OBJEKT: p.č. 1682  
ULICE: č.p. 623  
ADRESNÍ MÍSTO: POŘÍČÍ 623/7

# VLASTNICKÉ PRÁVO

MASARYKOVA UNIVERZITA, ŽEROTINOVO NÁMĚSTÍ 617/9,  
602 00 BRNO

# ZPŮSOB OCHRANY NEMOVITOSTI

NEJSOU EVIDOVÁNY ŽÁDNÉ ZPŮSOBY OCHRANY

# OMEZENÍ VLASTNICKÉHO PRÁVA

NEJSOU EVIDOVÁNA ŽÁDNÁ OMEZENÍ

# POZEMEK NA P.Č.1678

PARCELNÍ ČÍSLO:	1678
OBC:	BRNO (582786)
KATASTRÁLNÍ ÚZEMÍ:	STARÉ BRNO (610089)
ČÍSLO LV:	109
VÝMĚRA (m2):	1163
Typ PARCELY:	PARCELA KATASTRU NEMOVITOSTÍ
MAPOVÝ LIST:	DKM
DRUH POZEMKU:	ZASTAVĚNÁ PLOCHA A NÁDVORI

**SOUČÁSTÍ JE STAVBA**

BUDOVA S ČÍSLEM POPISNÝM: STARÉ BRNO (411591), č.p.945  
STAVBA STOLJ NA POZEMKU: OBJEKT OBČANSKÉ VYBAVENOSTI  
STAVEBNÍ OBJEKT: p.č. 1678, 1680/2  
ULICE: č.p. 945  
ADRESNÍ MÍSTO: PORČÍ  
PORČÍ 945/9

# VLASTNICKÉ PRÁVO


MASARYKOVA UNIVERZITA, ŽEROTÍNNOVO NÁMĚSTÍ 617/9,  
602 00 BRNO

# ZPŮSOB OCHRANY NEMOVITOSTI

NEJSOU EVIDOVÁNY ŽÁDNÉ ZPŮSOBY OCHRANY



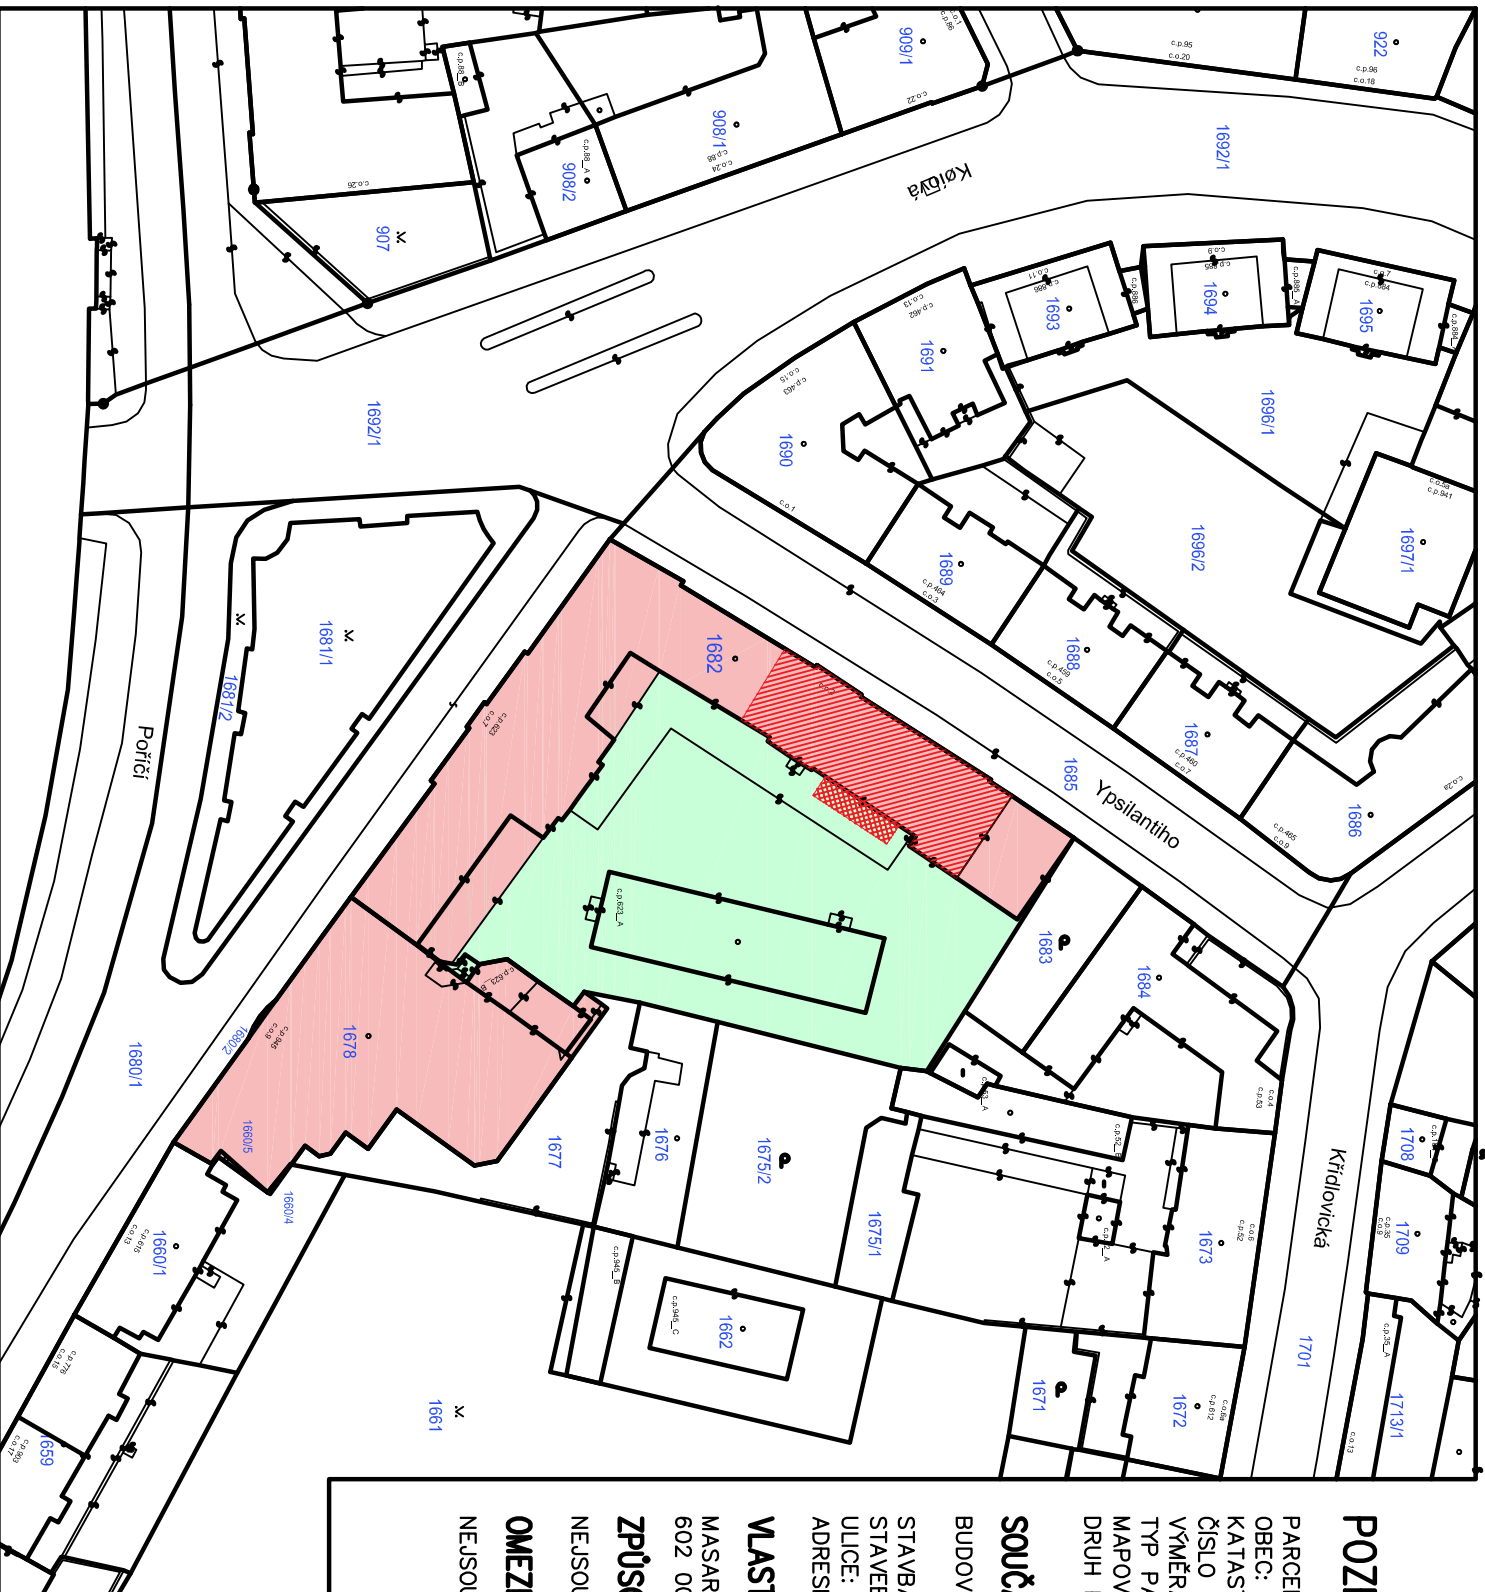

## OMEZENÍ VLASTNICKÉHO PRÁVA

VĚCNÉ BŘEMENO (PODLE LISTINY)



## Sousední pozemky:



## LEGENDA



PARCELNÍ ŽÍSLO:	1673		STÁVAJÍCÍ OBJEKTY PEDAGOGICKÉ FAKULTY MASARYKOVY UNIVERZITY
PARCELNÍ ŽÍSLO:	1675/2		
PARCELNÍ ŽÍSLO:	1676		
PARCELNÍ ŽÍSLO:	1677		
PARCELNÍ ŽÍSLO:	1678		DOTČENÝ POZEMEK PEDAGOGICKÉ FAKULTY MASARYKOVY UNIVERZITY
PARCELNÍ ŽÍSLO:	1680/1		
PARCELNÍ ŽÍSLO:	1683		
PARCELNÍ ŽÍSLO:	1684		
PARCELNÍ ŽÍSLO:	1685		ŘEŠENÁ ČÁST PEDAGOGICKÉ FAKULTY – PŘESTAVBA STÁVAJÍCÍ TĚLOCVIČNĚNA MENZU VČETNĚ ZÁZEMÍ
PARCELNÍ ŽÍSLO:	1660/1		
PARCELNÍ ŽÍSLO:			PŘÍSTAVBA ZIMNÍ ZAHRADY

±0,000 = ÚROVEŇ PODLAHY V 1.NP

VÝŠKOVÝ SYSTÉM B.P.V.

**SOUŘADNÝ SYSTÉM S-JTSK**

ARCHITEKTONICKE ŘEŠENÍ	ING. ARCH. PETR STOJAN	 ING. ARCH. MARIKA PAČGŘBOVÁ, ING. ARCH. JIŘAN PODEŠVA 
	POřad s.r.o., VOLFova 8 612 00 BRNO	

HLAVNÍ INŽENÝR PROJEKTU	ING. ARCH. PETR STOJAN			
ZODPOVĚDNÝ PROJEKTANT	ING. MIROSLAV SRNEC			
VYPRACOVAL	ING. MIROSLAV SRNEC			
KONTROLOVAL	ING. MARIE BLAŽKOVÁ			
INVESTOR :	Masarykova univerzita, Žerotínovo nám. 617/9, 602 00 Brno			
NÁZEV KOCÉ:				
PDF – VYBUDOVÁNÍ MENZY NA POŘÍČÍ 7-9				
ČÍSLO A NÁZEV OBJEKTU :				
NÁZEV VÝKRESU				
KATASTRÁLNÍ SITUAČNÍ VÝKRES	<div>PROJECT BUILDING</div> <div>PROJECT BUILDING S.R.O., ERBENKOVA 8, 60200 BRNO</div>			
			FORMÁT	2 A4
			DATUM	DUBEN 2020
			STUPEŇ	DPS
			ČÍSLO ZAKAZKY	1118
SPECIALIZACE	C.			
MĚŘÍTKO	-	ČÍSLO VÝKRESU	C.2	