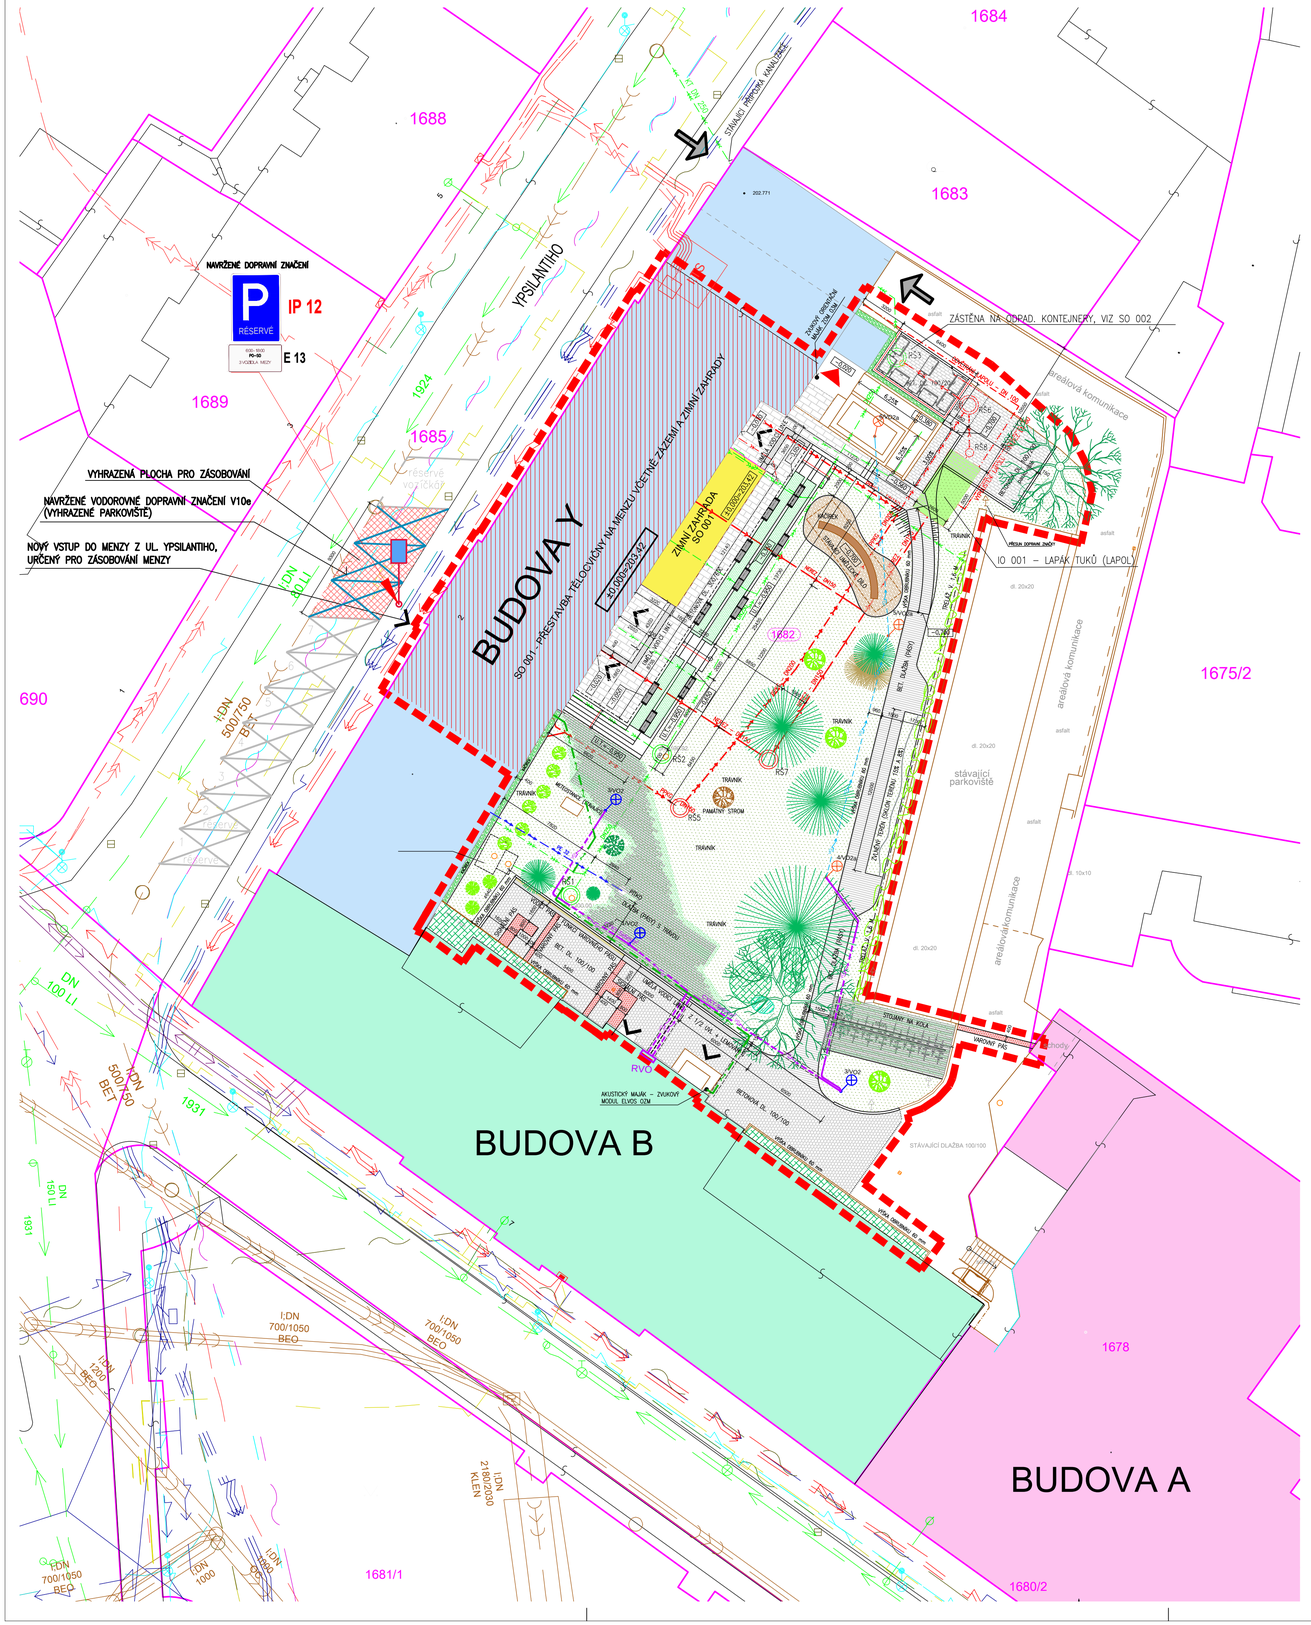

LEGENDA ZELENĚ:

- STÁVAJÍCÍ STROMY
- STÁVAJÍCÍ KEŘE
- NAVRŽENÉ STROMY LISTNATÉ
- NAVRŽENÉ SOLITERNÍ KEŘE
- NAVRŽENÁ SOUVISLÁ VÝSADBA KEŘŮ
- NAVRŽENÉ POPÍNAVÉ ROSTLINY NA TRELÁŽI
- TRÁVNÍK V DLAŽBĚ
- TRÁVNÍK HŘIŠŤOVÝ

LEGENDA STÁVAJÍCÍCH INŽENÝRSKÝCH SÍTÍ

	KANALIZACE DEŠŤOVÁ - BVK, DSP
	KANALIZACE JENOTNÁ - BVK, DSP
	VODOVOD - BVK, DSP
	NN kabel-BVK
	zemnící kabel-BVK
	sděl. a opt. kabely -BVK
	PLYNOVOD NTL - JMP, DSP
	PLYNOVOD STL - JMP, DSP
	NN kabel-JMP
	zemnící kabel-JMP
	sděl. a opt. kabely -JMP
	HORKOVOD - TEPLÁRNY, DSP
	sděl. a opt. kabely -TEPLÁRNY
	NN kabel-E.ON, DSP
	NN venkovní vedení - E.ON, DSP
	VN kabel-E.ON, DSP
	VN venkovní vedení - E.ON
	kabel VO - TSB, DSP
	sděl. a opt. kabely -TSB
	NN kabel-DPMB, BKOM-SSZ
	zemnící kabel-DPMB
	sděl. a opt. kabely -DPMB, BKOM
	PŘEVĚSY - DPMB
	KABELOVOD -DPMB
	KABELOVOD -TELEFONICA O2(jen DSP)
	sděl. a opt. kabely-TELEFONICA O2 (pouze páteřní síť + DSP)
	sděl. a opt. kabely -UPC
	sděl. a opt. kabely -MAXPROGRES
	sděl. a opt. kabely nad.MAXPROGRES
	sděl. a opt. kabely- Č. RADIOKOMUNIKACE
	sděl. a opt. kabely- MU,VUT,VFU,GTS,PVT,KPS,KOOPERATIVA, SELF-SERVIS, SMART COMP, FASTER CZ
	KOLEKTOR - TSB, DSP
	SKLEPY-1pp, 2-pp

LEGENDA STÁVAJÍCÍCH AREÁLOVÝCH ROZVODŮ IS

- STÁVAJÍCÍ JEDNOTNÁ AREÁLOVÁ KANALIZACE, DN250, DN200
- STÁVAJÍCÍ DEŠŤOVÁ AREÁLOVÁ KANALIZACE, DN200, DN150
- STÁVAJÍCÍ KABELOVÉ VEDENÍ AREÁLOVÉHO VEŘEJNÉHO OSVĚTLENÍ

LEGENDA NOVÝCH AREÁLOVÝCH ROZVODŮ IS

- NOVÁ DEŠŤOVÁ KANALIZACE
- NOVÉ LEŽATÉ POTRUBÍ SPLAŠKOVÉ KANALIZACE – PPKG DN150, DN200
- NOVÉ LEŽATÉ POTRUBÍ TUKOVÉ KANALIZACE – NEREZ DN150
- VYPOUŠTĚNÍ LAPOLU – NEREZ POTRUBÍ DN80
- VĚTRACÍ POTRUBÍ LAPOLU DN100
- DEŠŤOVÁ KANALIZACE PRO ODVOD VODY ZE STŘECHY ZIMNÍ ZAHRADY DO ZELENÉ PLOCHY (ŘEŠENO VSAKEM NA POVRCHU), PPKG DN125
- NOVÉ KABELOVÉ VEDENÍ AREÁLOVÉHO VEŘEJNÉHO OSVĚTLENÍ, CYKY-5x6 mm2
- NOVÉ KABELOVÉ VEDENÍ PRO NAPOJENÍ AKUSTICKÉHO MAJÁKU
- DVOUPLÁŠŤOVÁ KABELOVÁ CHRÁNIČKA
- NOVÝ ROZVOD STUDENÉ VODY VEDENÝ V ZEMI – PE 32

LEGENDA ZNAČEK A ZNAČENÍ

- VJEZD A VÝJEZD Z AREÁLU PEDAGOGICKÉ FAKULTY MASARYKOVY UNIVERZITY
- AREÁLOVÉ DOPRAVNÍ ZNAČENÍ
- STÁVAJÍCÍ VENKOVNÍ AREÁLOVÉ OSVĚTLENÍ – NOVÉ SVÍTIDLO SLOUPOVÉ LED, CELOHLINÍKOVÝ ODLITEK VE TVARU VÁLCE, ŠIROKÁ VYZAŘOVACÍ CHARAKTERISTIKA PŘÍKON 2X40W, 2 X 3 892LM, IP55 STÁVAJÍCÍ STOŽÁR VENKOVNÍHO OSVĚTLENÉ SBS OBOUSTRANNĚ ŽÁROVĚ ZINKOVANÝ, SVORKOVNICE IP44
- NOVÉ VENKOVNÍ AREÁLOVÉ OSVĚTLENÍ – SVÍTIDLO SLOUPOVÉ LED, CELOHLINÍKOVÝ ODLITEK VE TVARU VÁLCE, ŠIROKÁ VYZAŘOVACÍ CHARAKTERISTIKA PŘÍKON 2X40W, 2 X 3 892LM, IP55 NOVÝ STOŽÁR VENKOVNÍHO OSVĚTLENÉ SBS OBOUSTRANNĚ ŽÁROVĚ ZINKOVANÝ, SVORKOVNICE IP44
- 1675/2 – HRANICE PARCEL KATASTRU NEMOVITOST, PARCELNÍ ČÍSLO
- ZAMĚŘENÉ VÝŠKY STÁVAJÍCÍHO TERÉNU VČETNĚ PROFILACE
- VSTUP DO STÁVAJÍCÍHO OBJEKTU YPSILANTIHO, HLAVNÍ VSTUP DO MENZY
- VSTUP DO VYBUDOVANÉ MENZY
- STÁVAJÍCÍ OBJEKT "A" PEDAGOGICKÉ FAKULTY MASARYKOVY UNIVERZITY
- STÁVAJÍCÍ OBJEKT "B" PEDAGOGICKÉ FAKULTY MASARYKOVY UNIVERZITY
- STÁVAJÍCÍ OBJEKT "Y" PEDAGOGICKÉ FAKULTY MASARYKOVY UNIVERZITY
- ŘEŠENÁ ČÁST STÁVAJÍCÍHO OBJEKTU "Y", SO 001 – PŘESTAVBA TĚLOCVIČNY NA MENZU VČETNĚ ZÁZEMÍ A ZIMNÍ ZAHRADY
- PŘÍSTŘEŠEK NA ODPADOVÉ KONTEJNERY, VIZ SO 002 – TERASA, PŘÍSTŘEŠEK NA ODPAD A VENKOVNÍ ZPEVNĚNÉ PLOCHY
- NAVRŽENÁ ZIMNÍ ZAHRADA, SO 001 – PŘESTAVBA TĚLOCVIČNY NA MENZU VČETNĚ ZÁZEMÍ A ZIMNÍ ZAHRADY
- IO 001 –LAPÁK TUKŮ (LAPOL)
- ROZSAH ŘEŠENÉ PLOCHY PEDAGOGICKÉ FAKULTY
- STÁVAJÍCÍ BEZBARIÉROVĚ ZPŘÍSTUPNĚNÍ
- NOVÉ ZPEVNĚNÉ PLOCHY – BETONOVÁ DLAŽBA 100x100 mm DLE STÁVAJÍCÍ, PŘÍRODNÍ BARVA
- NOVÉ ZPEVNĚNÉ PLOCHY – BETONOVÁ DLAŽBA 100x200 mm, PŘÍRODNÍ BARVA
- NOVÉ ZPEVNĚNÉ PLOCHY – BETONOVÁ VELKOFORMÁTOVÁ DLAŽBA 300x600 mm, BARVA BÍLÁ, POVRCH TRYSKANÝ
- NOVÉ ZPEVNĚNÉ PLOCHY (UMĚLÁ VODÍCÍ LINIE) – BETONOVÁ DLAŽBA S VODÍCÍ DRÁŽKOU 200x200 mm, PŘÍRODNÍ BARVA, LEMOVÁNÍ DLAŽBOU DLE TN TZÚS 12.03.06
- NOVÉ ZPEVNĚNÉ PLOCHY (SIGNÁLNÍ A VAROVNÝ PÁS PRO NEVIDOMÉ) – BETONOVÁ ČERVENÁ RELIÉFNÍ DLAŽBA 100x200 mm, LEMOVÁNÍ DLAŽBOU DLE TN TZÚS 12.03.04
- NOVÉ ZPEVNĚNÉ PLOCHY – BETONOVÁ DLAŽBA ŠTÍHLÝCH TVARŮ POKLÁDANÁ V PÁSECH, PŘÍRODNÍ BARVA. DLAŽBA OHRANIČENA ZAHRADNÍMI OBRUBNÍKY. NA JEDNÉ STRANĚ CHODNÍKU OBRUBNÍK VYVÝŠEN O 60 mm, Z DRUHÉ STRANY OBRUBNÍK V ÚROVNI DLAŽBY

- NOVÉ ZPEVNĚNÉ PLOCHY – BETONOVÁ ZATRAVŇOVACÍ DLAŽBA ŠTÍHLÝCH TVARŮ POKLÁDANÁ V PÁSECH, PŘÍRODNÍ BARVA. SPÁRY ZATRAVNĚNY

- PLOCHA POD SOCHOU –PRANÝ BÍLÝ KAČÍREK , FRAKCE 16–22
- NOVÝ OKAPOVÝ CHODNÍK – KAČÍREK, FRAKCE 16–32
- VYHRAZENÁ PARKOVACÍ PLOCHA PRO ZÁSOBOVÁNÍ MENZY. NOVÉ DOPRAVNÍ ZNAČENÍ IP12 A E13 + V10e

P RÉSERVÉ IP 12 – E 13

±0,000 = ÚROVEŇ PODLAHY V 1.NP

VÝŠKOVÝ SYSTÉM B.P.V.
SOUŘADNÝ SYSTÉM S–JTSK

ARCHITEKTONICKÉ ŘEŠENÍ	ING. ARCH. PETR STOJAN	
	POPorch s.r.o, VOLFOVA 8 612 00 BRNO	ING. ARCH. MARIKA PAJGROVÁ, ING. ARCH. JAN PODEŠVA

HLAVNÍ INŽENÝR PROJEKTU	ING. ARCH. PETR STOJAN	PROJECT BUILDING PROJECT BUILDING S.R.O., ERBENOVA 8, 60200 BRNO
ZODPOVĚDNÝ PROJEKTANT	ING. MIROSLAV SRNEC	
VYPRACOVAL	ING. MIROSLAV SRNEC	
KONTROLOVAL	ING. MARIE BLAŽKEOVÁ	
INVESTOR :	Masarykova univerzita, Žerotínovo nám. 617/9, 602 00 Brno	FORMÁT: A4
NÁZEV AKCE: PDF – VYBUDOVÁNÍ MENZY NA POŘÍČÍ 7–9		DATUM: DUBEN 2020
		STUPEŇ: DPS
		ČÍSLO ZAKÁZKY: 1118
		SPECIALIZACE: C.
ČÍSLO A NÁZEV OBJEKTU :		
NÁZEV VÝKRESU: KOORDINAČNÍ SITUAČNÍ VÝKRES STAVBY	MĚŘÍTKO: 1:200	ČÍSLO VÝKRESU: C.3

6. 4. 2020 18:04 odp. Koordinacni_1118_DPS.dwg