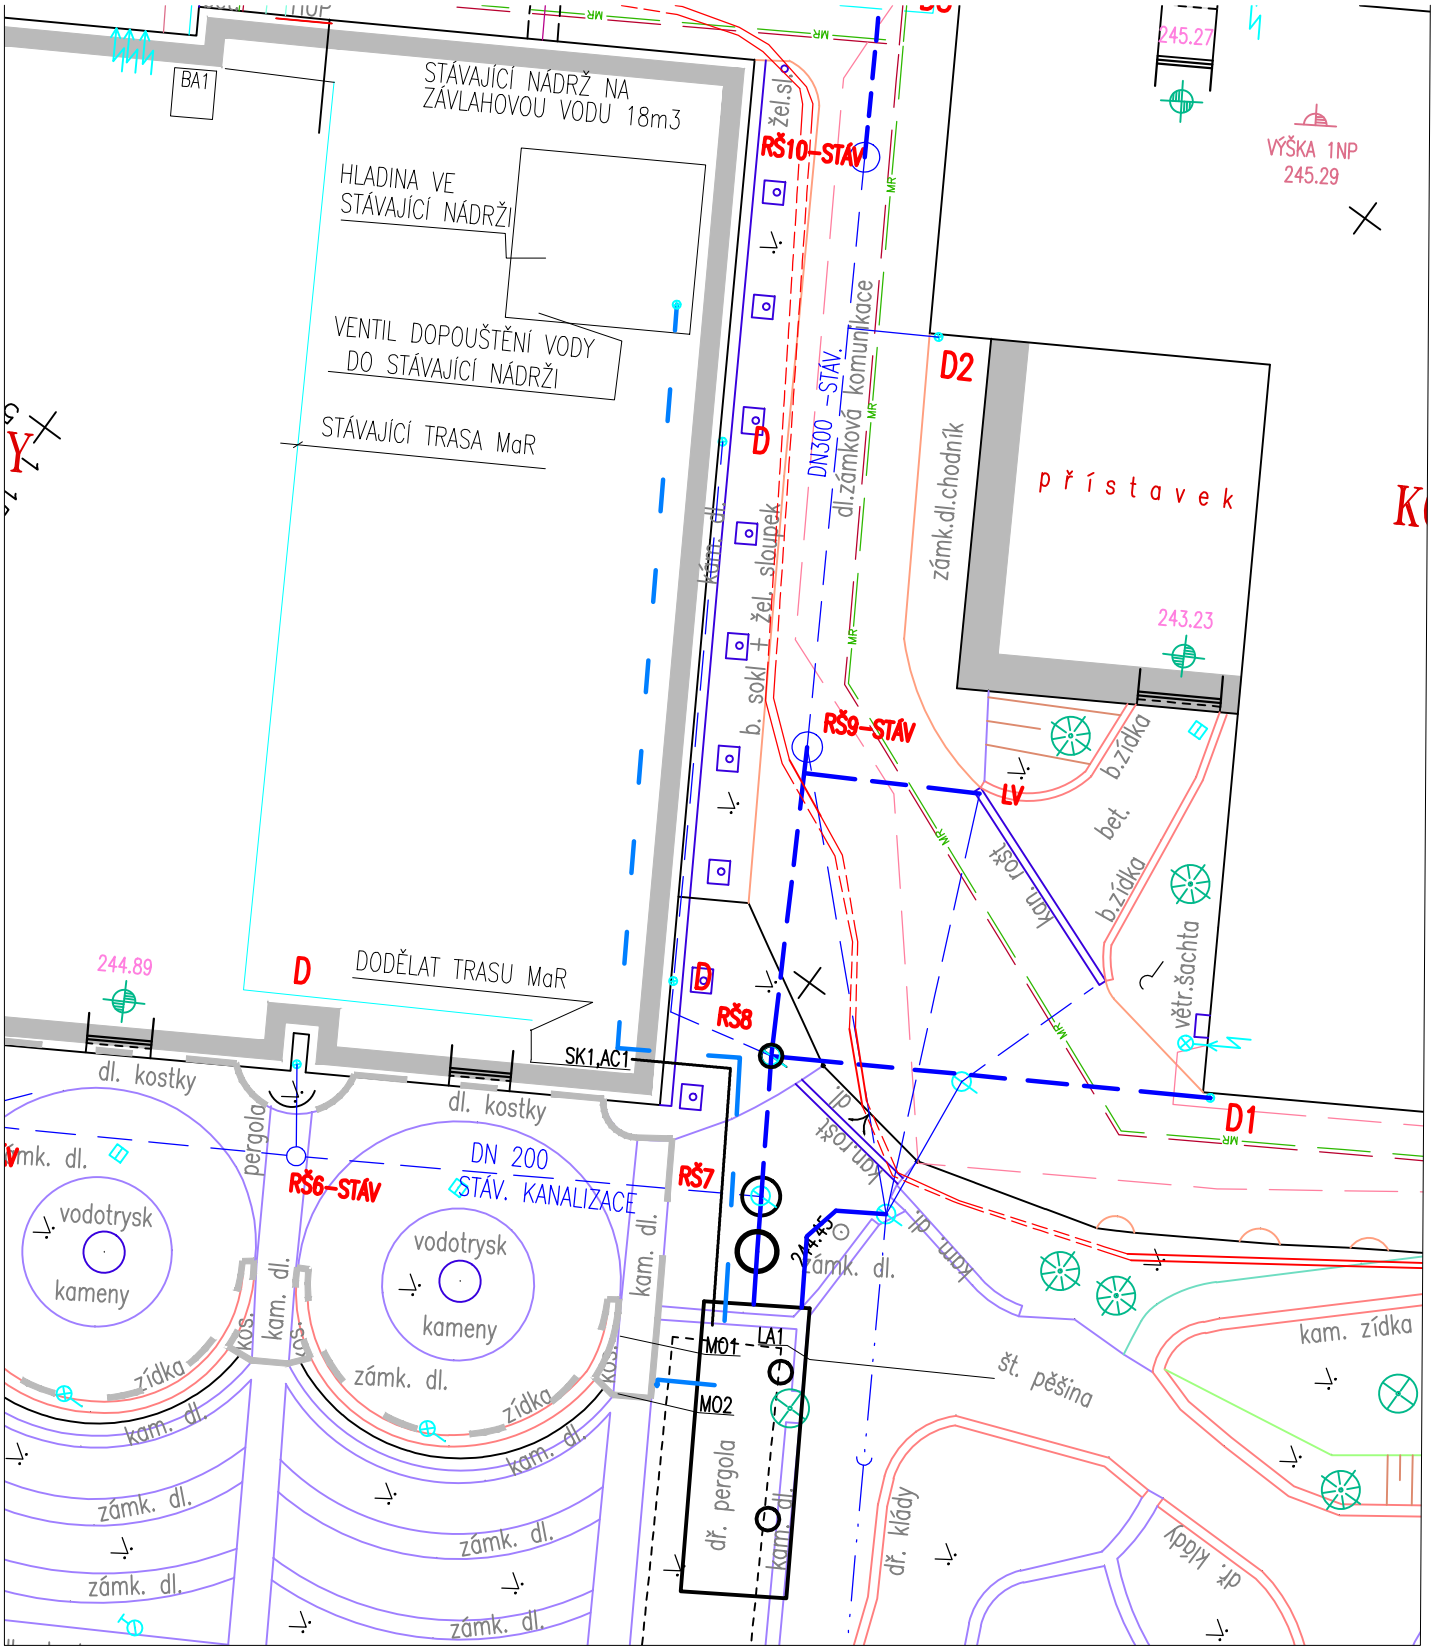

ZODPOV. PROJEKTANT	VYPRACOVAL	KRESLIL
ING. LENKA NOVÁKOVÁ	LUBOMÍR URBÁNEK	LUBOMÍR URBÁNEK

PROJEKTANT: ING. LENKA NOVÁKOVÁ, STRÁŽNICKÁ 3, 627 00 BRNO

INVESTOR : MASARYKOVA UNIVERZITA, ŽEROTÍNOVO NÁM. 617/9, 60177 BRNO

AKCE :

BOTANICKÁ ZAHRADA - VYBUDOVÁNÍ AKUMULAČNÍ NÁDRŽE NA DEŠŤOVOU VODU
PS 01 MĚŘENÍ A REGULACE

OBSAH :

SITUACE

ING. LENKA NOVÁKOVÁ
PROJEKCE TZB A ENERGETIKY

STRÁŽNICKÁ 971/3
627 00 BRNO
tel: 775 572 907

DATUM	09/2018
STUPEŇ	ÚR+DSP
FORMÁT	1xA4
Č.ZAKÁZKY	26/2018

MĚŘÍTKO:	Č.VÝKRESU:
1:200	02