LEGENDA SK

N02001 / N02002 — ZÁSUVKA STRUKTUROVANÉ KABELÁŽE SE DVĚMA VÝVODY RJ45

N02001 / N02002 — ZÁSUVKA STRUKTUROVANÉ KABELÁŽE SE DVĚMA VÝVODY RJ45 NA KRABICI KU 68

N2.01W — ZÁSUVKA S JEDNÍM VÝVODEM RJ45 PRO WiFi, NAD PODHLEDEM

ZNAČENÍ PRO STOUPÁNÍ/KLESÁNÍ TRASY (ve směru od rozváděče)

LEGENDA EPS

OPTICKO–KOUŘOVÝ HLÁSIČ

LEGENDA EZS

PASIVNÍ ČIDLO POHYBU VĚJÍŘ (UMÍSTĚNO NA STĚNĚ VE VÝŠCE 2,4m)

PASIVNÍ ČIDLO POHYBU STROPNÍ (UMÍSTĚNO NA STROPĚ)

DXPx — EXPANDÉR (STANDARDNĚ UMÍSTĚNÝ NAD PODHLEDEM NEBO PŘÍSTUPNĚ V INSTALAČNÍ ŠACHTĚ)

— — — KABEL K PRVKŮM EZS

– ADRESA PRVKU SE UDÁVÁ VE FORMÁTU 1.3a.1 Z04

- ČÍSLO ZONY
- ADRESA NA LINCE
- LINKA ÚSTŘEDNY
- ČÍSLO USTŘEDNY

LEGENDA:

10RMS33 STÁVAJÍCÍ PODRUŽNÝ ROZVADĚČ

TRASA SK V TRUBCE

KABEL K PRVKŮM EZS

KABEL K PRVKŮM EPS

STÁVAJÍCÍ ŽLAB SK

KABELOVÁ TRASA V PARAPETNÍM ŽLABU 120x55mm + STÍNÍCÍ KANÁL 40X20mm

VE VŠECH VNITŘNÍCH PROSTORECH JSOU VNĚJŠÍ VLIVY NORMÁLNÍ.

KABELY ULOŽENY ČÁSTEČNĚ POD OMÍTKOU, V PODHLEDU, V PODLAZE NEBO VE ŽLABU.

SOUSTAVA : 3PEN stř. 50Hz 400/230V TN–C před 10RH, 10RMS..
: 3NPE stř. 50Hz 400/230V TN–S za 10RH, 10RMS..
: 1N+PE 230V, 50Hz, TN–S (ÚSTŘEDNA EPS)
2 24V = (NA STRANĚ ROZVODŮ EPS)

MÍSTO ROZDĚLENÍ PEN VODIČE V NOVÉ INSTALACI: ROZVADĚČE 10RH, 10RMS..

OCHRANA PŘED ÚRAZEM EL. PROUDEM: ST. NORMÁLNÍ–AUT. ODPOJENÍM OD ZDROJE
ST. DOPLNĚNÁ–PROUDOVÝMI CHRÁNIČI A DOPL. POSPOJ.

POZNÁMKY:

DATOVÉ ZÁSUVKY BUDOU NAPOJENY Z RACKU V 3.NP.
EZS BUDE NAPOJENA DO STÁV. ÚSTŘEDNY TERMINUS.
EKV BUDE NAPOJENA DO STÁV. SYSTEMU ASSET.
KANCELÁŘSKÉ MÍSTO BUDE OSAZENO ZÁSUVKAMI 4x230V A 2xRJ45.

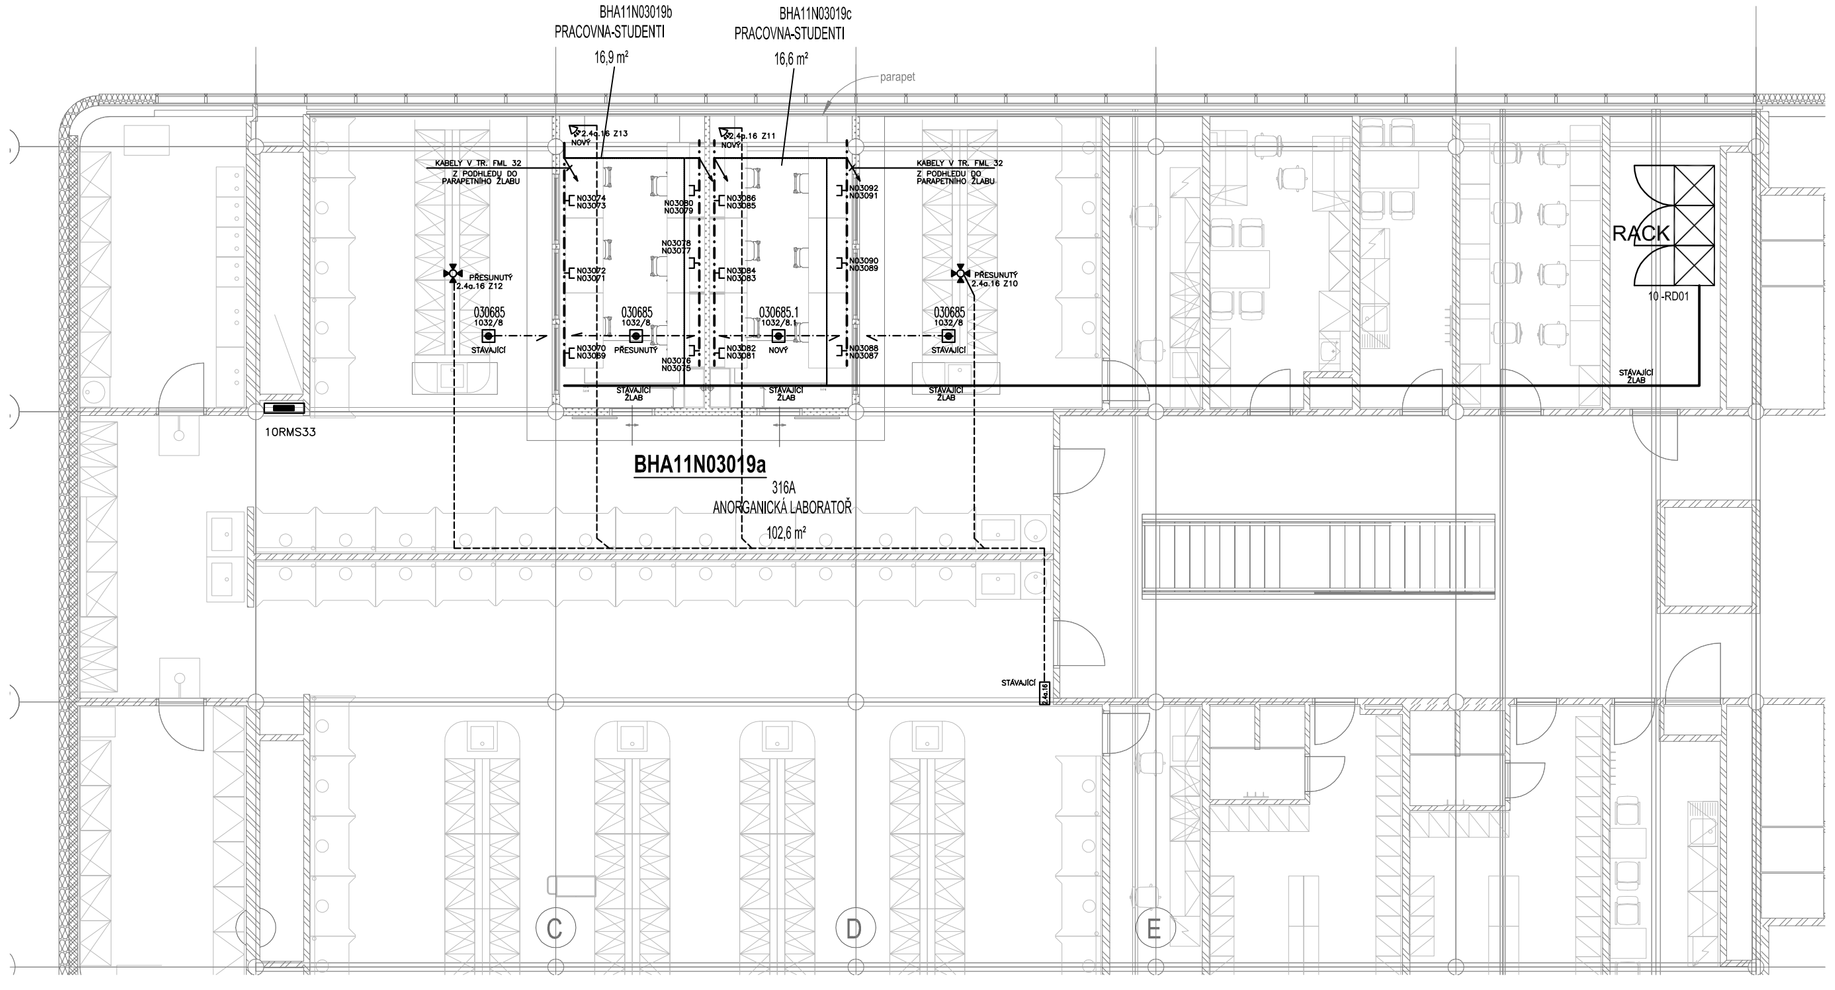

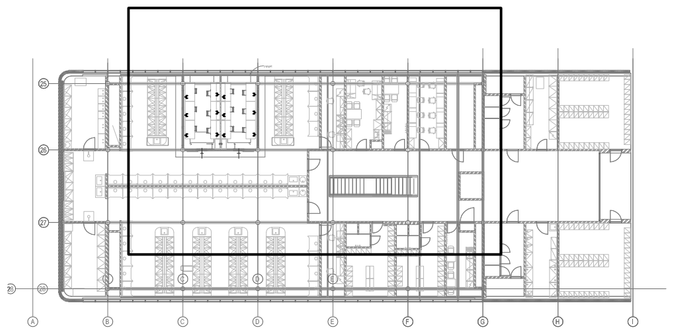

± 0,000 = 124,560m.n.m. B.p.v.

generální projektant

projektant části

Atelier 99 s.r.o.
Purkyňova 71/99
612 00 Brno

ING. LUBOŠ NOVÁK
PROJEKTOVÁNÍ EL. ZAŘÍZENÍ
KUNEŠOVA 26, BRNO

architekt	Ing. Arch. Markéta Mi čová	vypracoval	Ing. Luboš Novák
HIP	Ing. Josef Pirochta	kreslil	Ing. Luboš Novák
kontroloval	Ing. Jan Zářecký	zodp. projektant	Ing. Jan Zářecký
stavebník	Masarykova univerzita, Žerotínovo nám. 617/9, 601 77 Brno		
místo stavby	Areál UK Bohunice, Bohunice, Kamenice 753/5, Brno		

Přestavba učebny ve 3NP pavilonu A10

název stavby	
objekt	SO 01
část	D.1.4.3a SILNOPROUDÁ A SLABOPROUDÁ ELEKTROTECHNIKA
název dokumentu	PŮDORYS 3.NP - SLABOPROUD

dokument	N-18-011
datum	02/2020
formát	6xA4
stupeň	DPS
revize	00
měřítko	1:100
číslo přílohy	102