



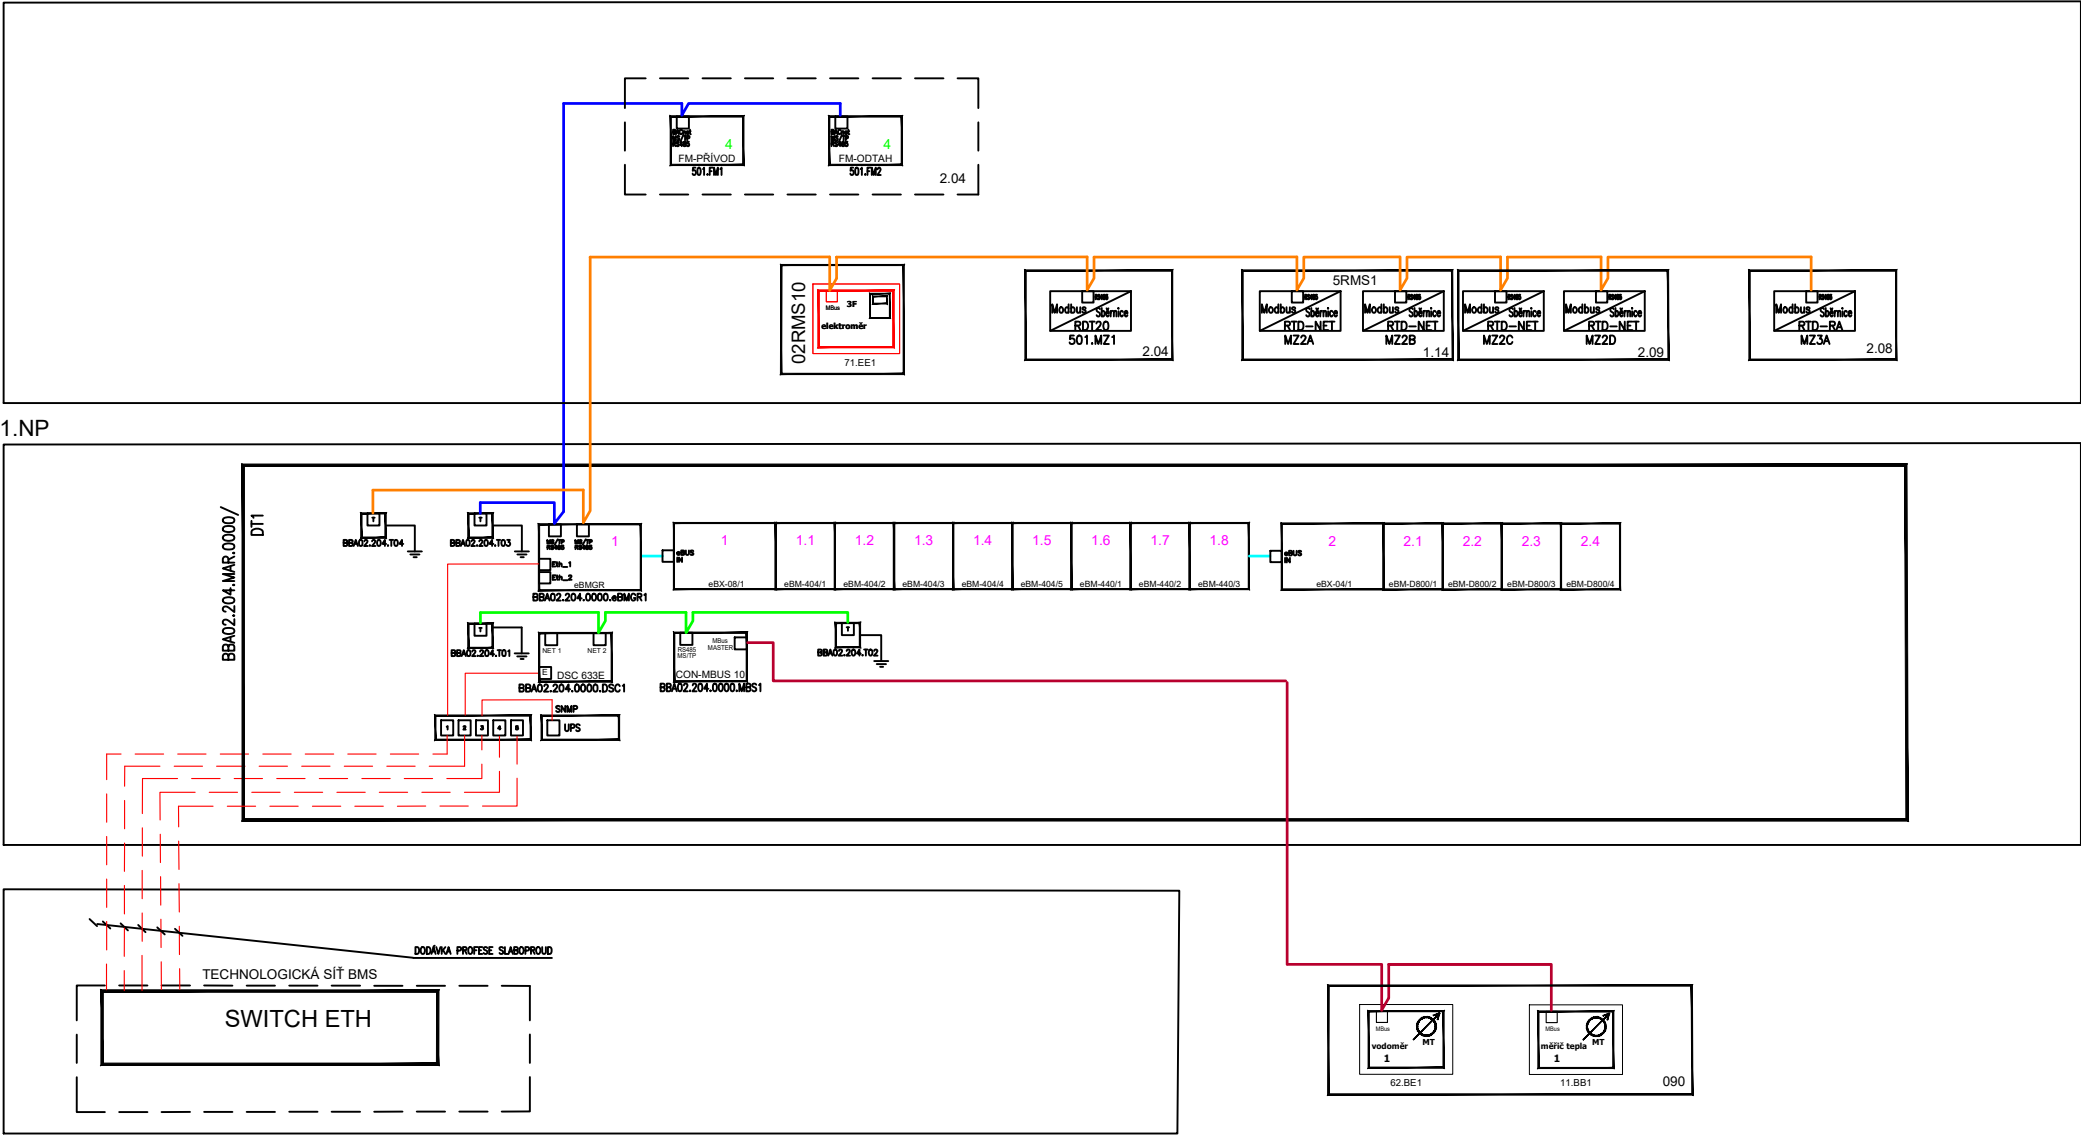


LEGENDA

- TECHNOLOGICKÁ SÍŤ
- BACnet MS/TP 1
 - BACnet MS/TP 2
 - eBUS
 - ETHERNET (DODÁVKA PROFESÍ SLABOPROUD)
 - LINKnet
 - MODBUS
 - MBus

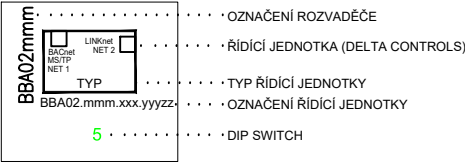

705 ADRESA ŘÍDÍCÍ JEDNOTKY

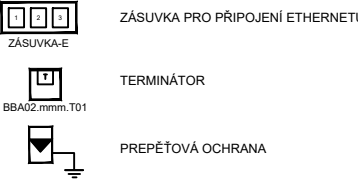

±0,000 = ~203,420 (ÚROVEŇ ČISTÉ PODLAHY 1.NP)

VÝŠKOVÝ SYSTÉM B.P.V.
SOUŘADNÝ SYSTÉM S-JTSK

ARCHITEKTONICKÉ ŘEŠENÍ	ING. ARCH. PETR STOJAN	ING. ARCH. MARIKA PAJGRTOVÁ, ING. ARCH. JAN PODEŠVA
	POParch s.r.o, VOLFOVA 8 612 00 BRNO	

HLAVNÍ INŽENÝR PROJEKTU	ING. ARCH. PETR STOJAN	
ZODPOVĚDNÝ PROJEKTANT	ING. FRANTIŠEK ELIÁŠ	
VYPRACOVAL	ING. FRANTIŠEK ELIÁŠ	
KONTROLOVAL	ING. FRANTIŠEK ELIÁŠ	

INVESTOR :	Masarykova univerzita, Žerotínovo nám. 617/9, 602 00 Brno	FORMÁT	2 A4
NÁZEV AKCE:		DATUM	DUBEN 2020
		STUPEŇ	DPS
		ČÍSLO ZAKÁZKY	1118
		SPECIALIZACE	D.1.4.4 – MaR
ČÍSLO A NÁZEV OBJEKTU : SO 001			
NÁZEV VÝKRESU		MĚŘITKO	ČÍSLO VÝKRESU
TOPOLOGIE MAR		–	D.1.4.4–103