

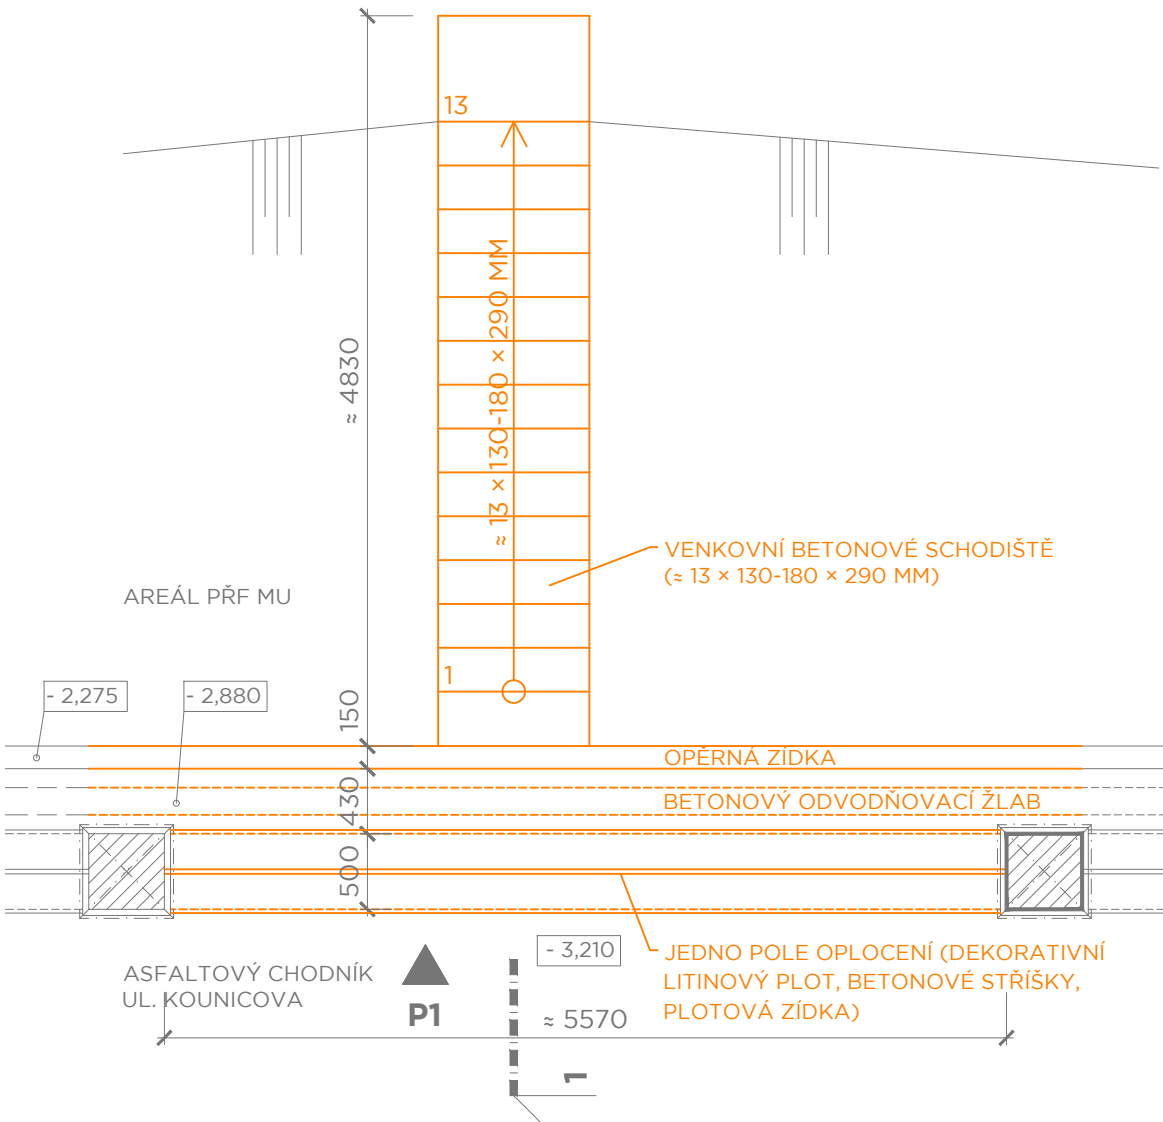


BOURACÍ PRÁCE
M 1:50


PŮDORYS

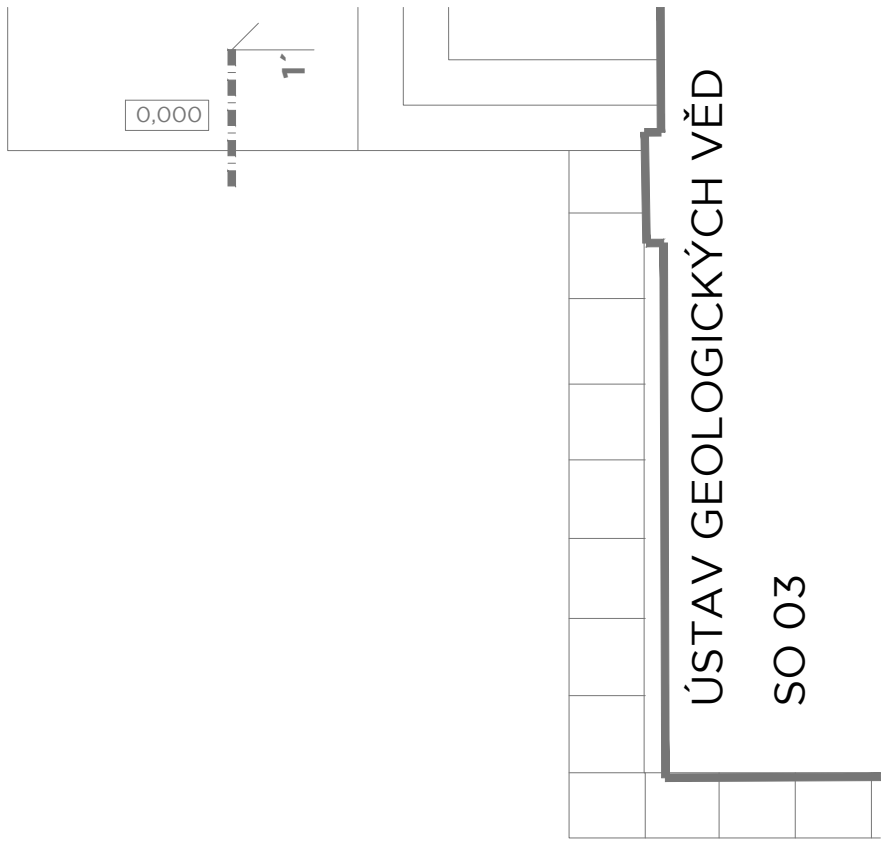


POHLED

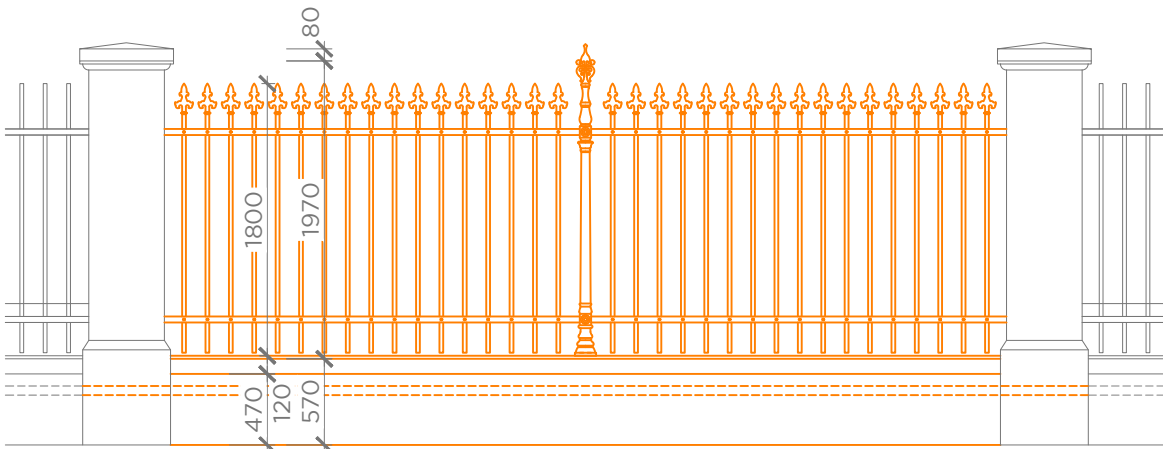

ŘEZ 1-1'

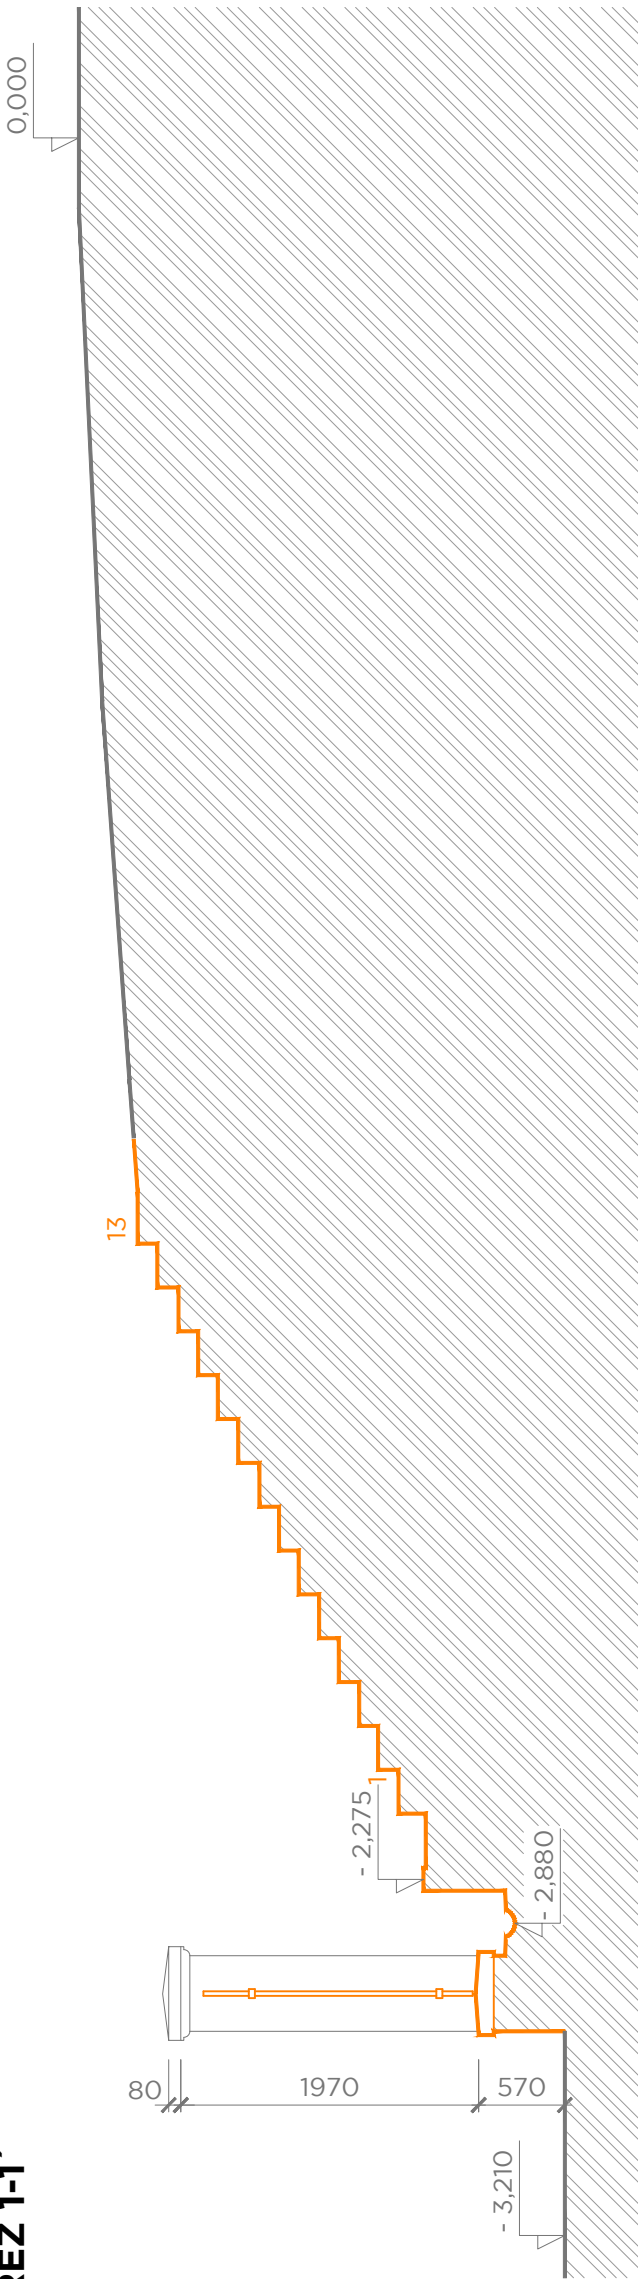

LEGENDA BAREV

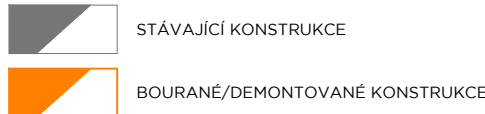

POZNÁMKY:

POPIS BOURANÝCH KONSTRUKCÍ BLÍŽE VIZ PŘÍLOHA:
PRF - DVD - D 101 - 01 - 001 - 00_TECHNICKÁ ZPRÁVA

DŮLEŽITÉ - STÁVAJÍCÍ ZELEŇ V AREÁLU MU:
* PŘED ZAHÁJENÍM BOURACÍCH PRACÍ JE NUTNÁ KOORDINACE ROZSAHU BUDOUCÍ STAVBY A PŘÍPADNÉHO PŘESUNU STÁVAJÍCÍ ZELENĚ S VEDOUCÍ BOTANICKÉ ZAHRADY PŘF MU.
* VYSAŽENÉ STROMY NESMÍ BYT V PRŮBĚHU STAVEBNÍ ČINNOSTI PONIČENY VČETNĚ KEŘOVÉ SKUPINY NAHOŘE NA PLOŠINĚ PŘED BUDOVOU Č.3 ÚSTAVU GEOLOGICKÝCH VĚD.
* STAVBA BUDE PROBIHAT ZA STÁLEHO A PRŮBĚŽNÉHO ÚKLIDU A BUDE ZAMEZENO UKLÁDÁNÍ SUTĚ MIMO K TOMUTO ÚČELU VYHRAZENÉ MÍSTO. VYBOURANÝ MATERIÁL (ZEJMENA STÁVAJÍCÍ BETONOVÉ SCHODIŠTĚ) BUDE PŘESUNOVÁN PŘÍMO DO PŘÍSTAVENÉHO KONTEJNERU, TAK ABY SE ZABRÁNILO CO MOŽNÁ NEJMENŠÍMU ZASAHU DO STÁVAJÍCÍHO OKOLNÍHO TRÁVNÍKU.
* JE ZAKÁZÁNO HÁZET/SHROMAŽDOVAT SMETÍ A SUTĚ VE VZROSTLÉ ZELENÍ ČI ZELENĚ POUŽÍVAT JAKO WC.

PŘF, KOTLÁŘSKÁ 2
VÝBUDOVÁNÍ VSTUPU
DO AREÁLU Z UL. KOUNICOVA
BRNO-MĚSTO, ČESKÁ REPUBLIKA

Investor	MASARYKOVA UNIVERZITA
Generální projektant	AiD team a.s.
Hl. inženýr projektu	Ing. arch. Jiří BABÁNEK
Přímý zpracovatel	

AI
D
TEAM

Revize	
00	2020 - 04 - 06
01	
02	
03	

Vypracoval	Ing. Kateřina ŠOUKALOVÁ Ing. arch. Petr ONDRÁČEK
Ved. projektant	Ing. arch. Jiří BABÁNEK

Číslo zakázky	3482 - 25
Stavba	PRF
Stupeň	DVD
Název PS - SO	D 101 - VYBUDOVÁNÍ VSTUPU DO AREÁLU Z UL. KOUNICOVA
Část	01 - Architektonicko-stavební řešení

Název výkresu	BOURACÍ PRÁCE
Datum	2020 - 04 - 06
Formát	6 × A4
Měřítko	1 : 50

stavba	stupeň	číslo PS - SO	část	výkres	revize
PRF	DVD	D 101	01	002	00