
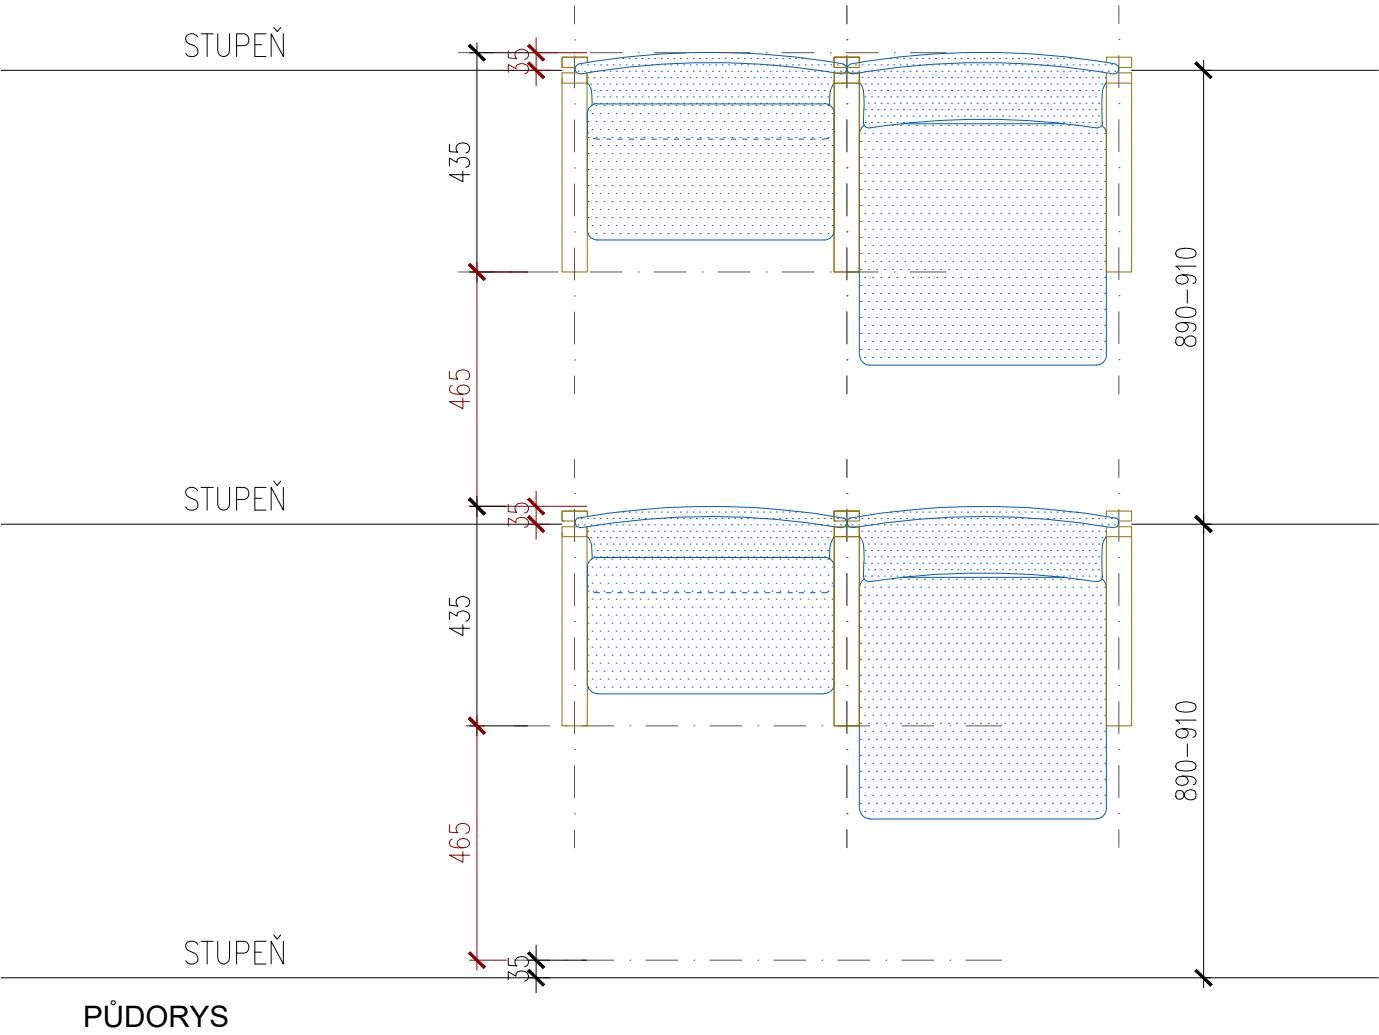
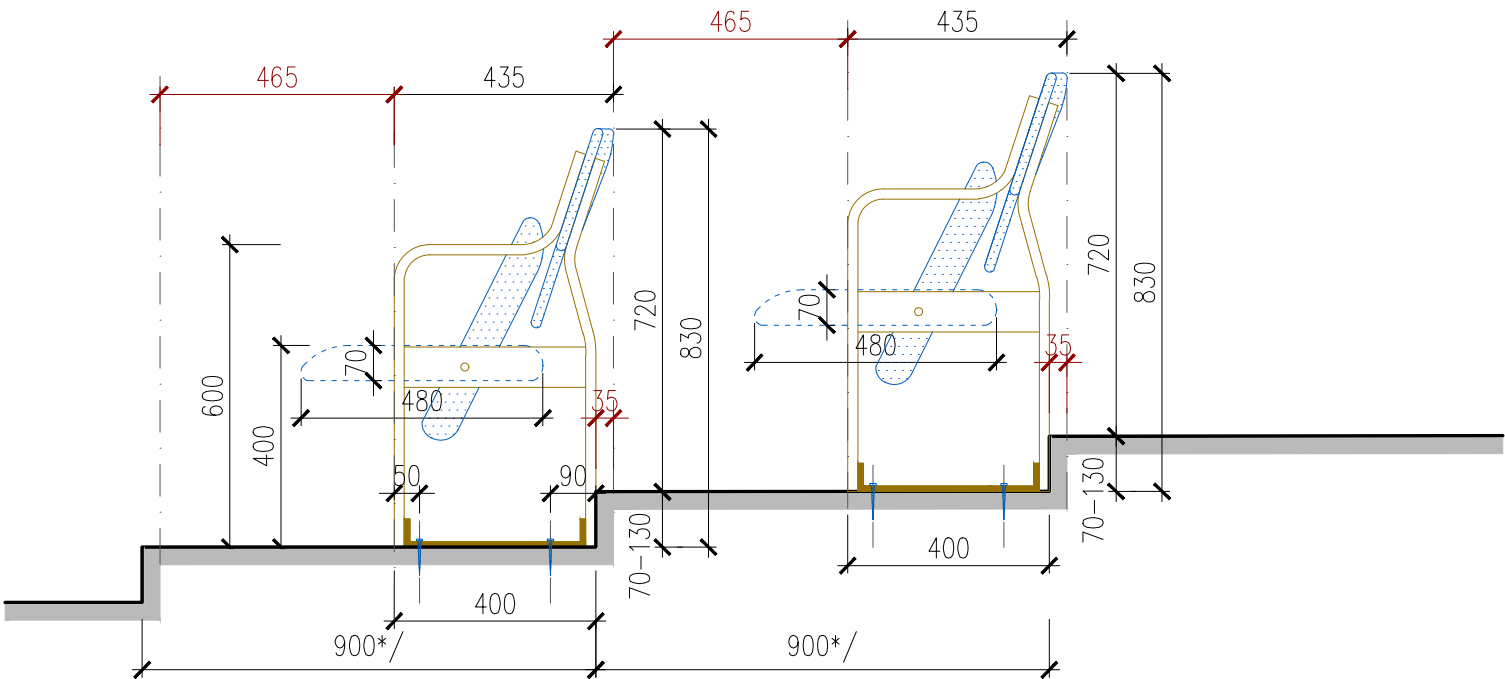
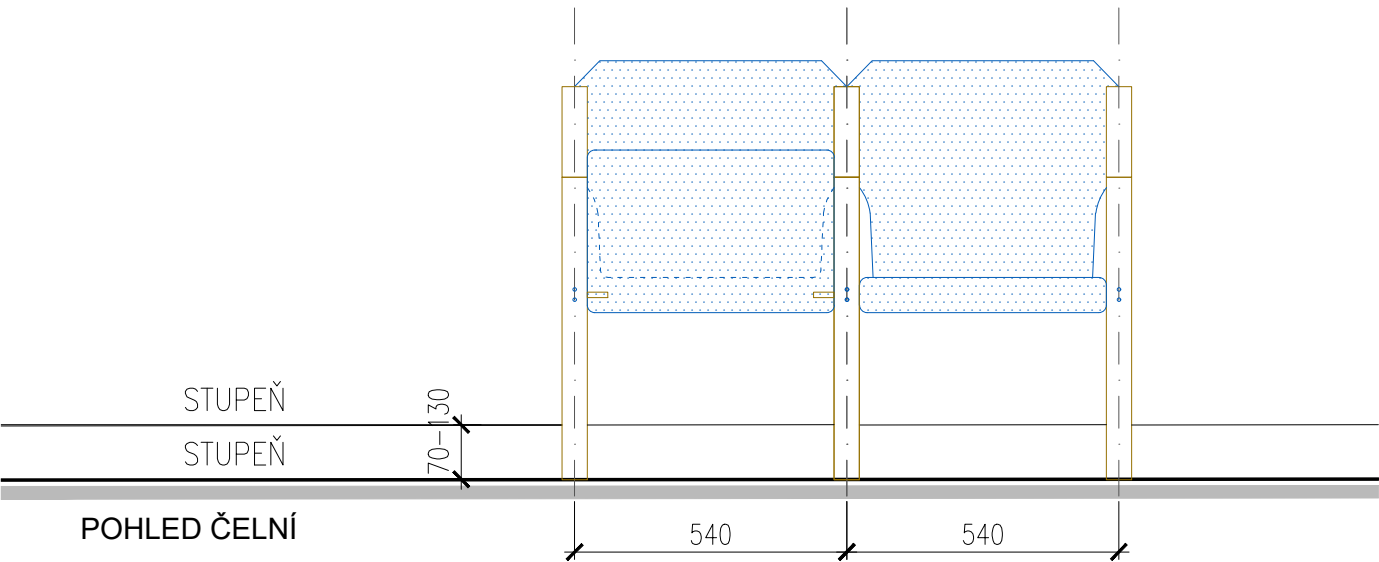


STÁVAJÍCÍ SEDAČKY

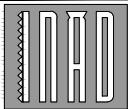

POZNÁMKA:  
\*/ 900 MM JE "STŘEDNÍ HODNOTA" ŠÍŘKY STUPNĚ, SE KTEROU JE KALKULOVÁNA PRŮCHOZÍ ŠÍŘKA 465 MM.  
SKUTEČNÉ ŠÍŘKY STUPŇŮ SE POHYBUJÍ CCA 890–910 MM, VYJMA NEJHORNĚJŠÍHO STUPNĚ ŠÍŘKY CCA 1200 MM.

	VEDOUcí PROJEKTANT	ZODPOV. PROJEKTANT	VYPRACOVAL	IN AD, spol. s r.o. Rybškova 4 602 00 Brno tel.: 541244589 e-mail: info@inad.cz	
	ING. ARCH. M. MIKŠÍK	ING. ARCH. M. MIKŠÍK	J. TOUFAROVÁ		
OBJEDNATEL: Masarykova universita v Brně Žerotínovo nám. 9, 601 77 Brno				DATUM	BŘEZEN 2020
NÁZEV STAVBY: KINO SCALA				FORMÁT	1 A3
PODKLAD PRO VÝMĚNU SEDAČEK				STUPEŇ	OP
				MĚŘÍTKO	1 : 15
				ZAK. Č.	202009
VÝKRES: STÁVAJÍCÍ STAV - 2.PP / STÁVAJÍCÍ SEDAČKY				ČÍSLO PARÉ:	ČÍSLO VÝKRESU: 02