
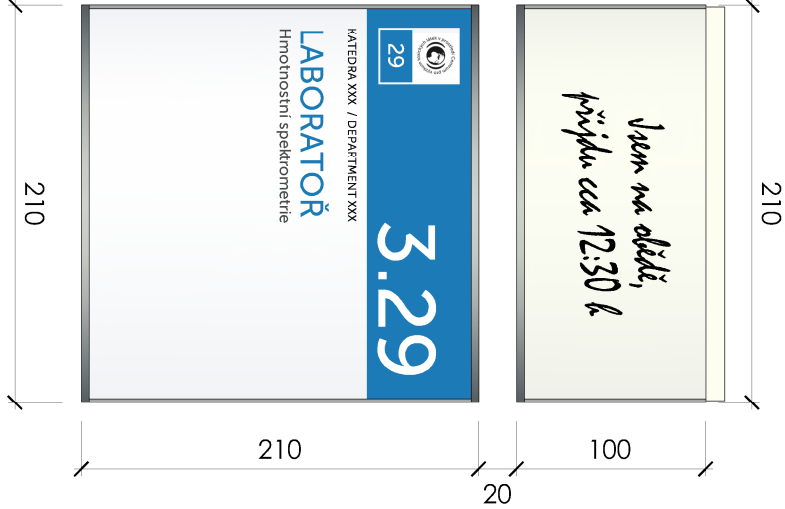


POT - Patrová orientační tabule [M 1:10]

MIS A - Označení místnosti, MES - Vzkazovník [M 1:4]

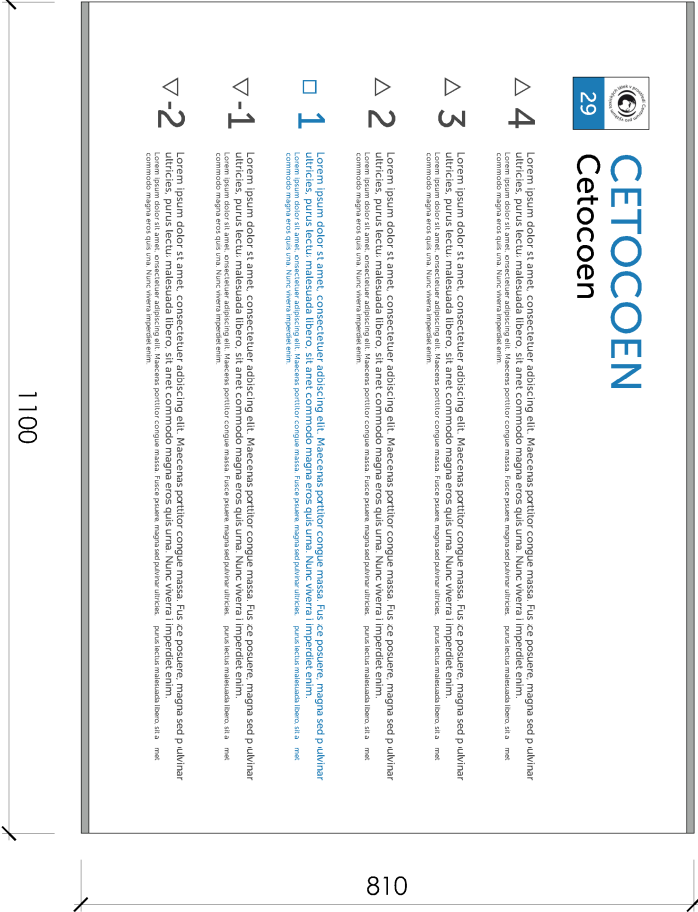


OSAZOVACÍ VÝŠKY

- EPS + ČTEČKY - 1100 mm spodní hrana nebo stejné jako vypínací el.
- KLAVESNICE EES - cca 1600 mm horní hrana
- NOUZOVÉ OSVĚTLENÍ - s horní hranou záručně dveří
- EL. ZÁSUVKY - spodní hrana 300mm nad úrovní podlahy
- HASÍČÍ PŘÍSTROJE - horní hrana hrdla tlakové láhve 900 mm nad podlahou
- INFORMAČNÍ SYSTÉM - horní hrana 1600 mm nad podlahou
- tabulky POT 100 mm od hrany záručně dveří


LEGENDA

- prvek POT
- prvek MIS A
- prvek MES
- prvek MIS C
- prvek POS

SCHÉMA POHLEDŮ

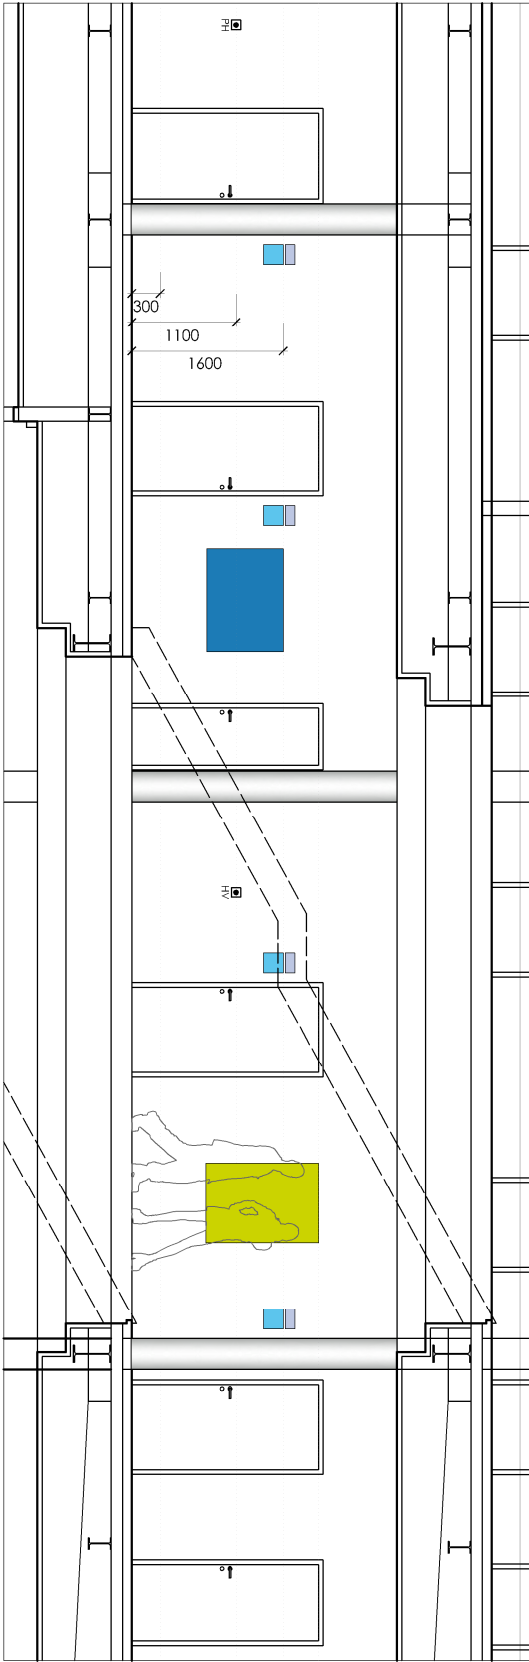

Princip umístování prvků OS - pohled A

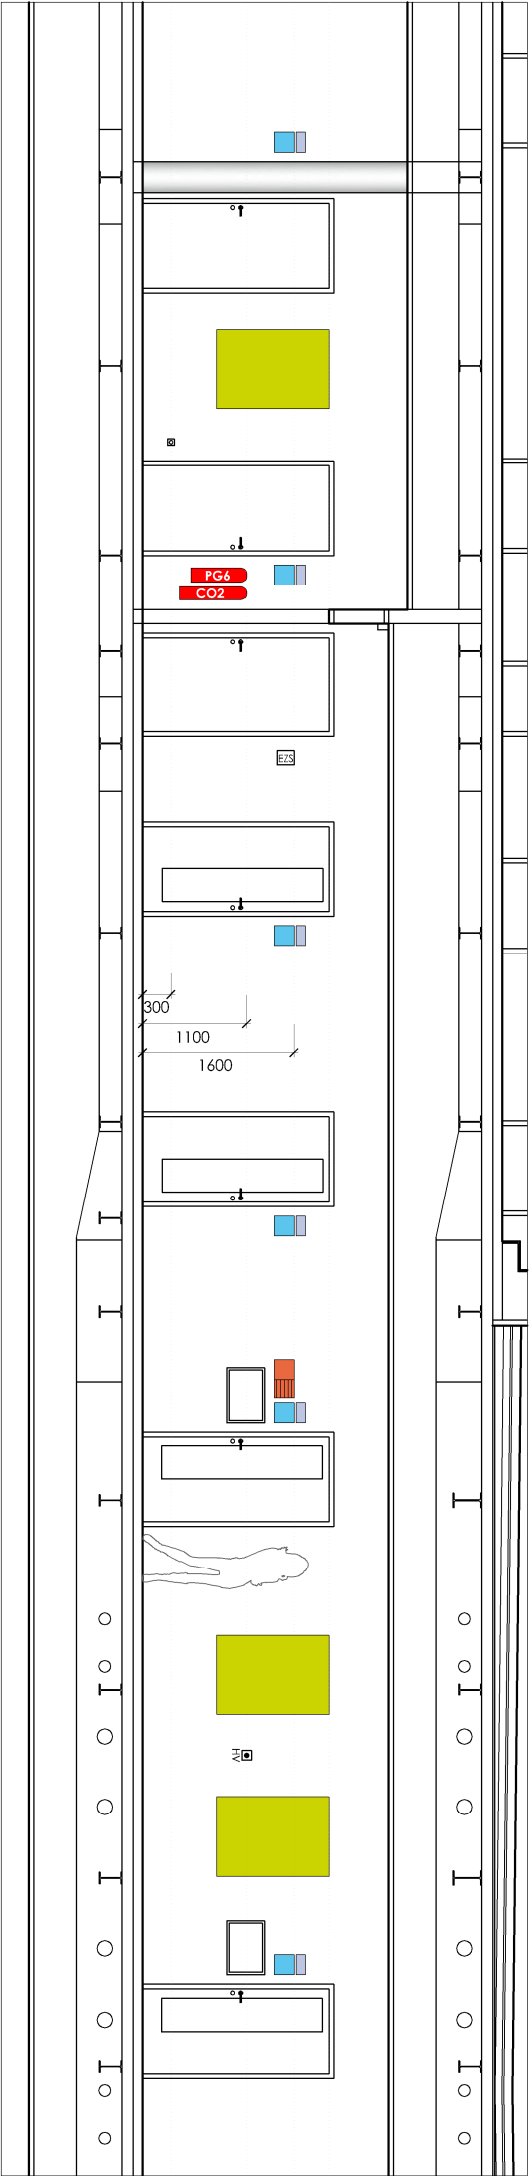

Princip umístování prvků OS - pohled B

REC - Orientační systém

Prvky POT, MIS A


UNIVERZITNÍ KAMPUS  
BRNO-BOHUNICE, ČESKÁ REPUBLIKA

INVESTOR / DEVELOPER	MASARYKOVA UNIVERZITA
ZÁSTUPCE / REPRESENTATIVE	KARLA POKUDOVÁ
GENERÁLNÍ PROJEKTANT / ARCHITECT	A PLUS a.s.
VED. PROJEKTU / PROJECT LEADER	JIŘÍ DUCHÁČEK



JAROMÍR ČERNÝ KAREL TUZA PETR UHLÍŘ

STAVBA / PROJECT	CETOCOEN
ČÍSLO ZAKÁZKY / ARCHIVE NO.	3114 - 28
STUPEŇ / PHASE	DVD
NÁZEV PS - SO / BUILDING TITLE	ORIENTAČNÍ SYSTÉM
ČÁST / PART	00

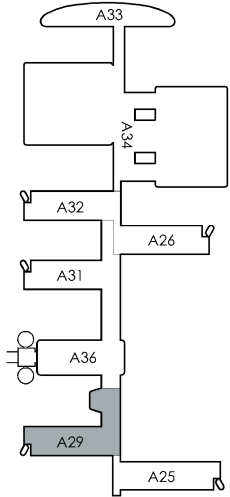

±0.000 = 281,700 BPV

NÁZEV VÝKRESU / DRAWING TITLE PRVKY ORIENTAČNÍHO SYSTÉMU - POT, MIS A, MES + UMÍSTĚNÍ

VED. PROJEKTANT / CHECKED BY JIŘÍ BABÁNEK

VYPRACOVAL / PREPARED BY PETR ONDŘÁČEK

DATUM / DATE 2011 - 09 - 12

FORMÁT / FORMAT 2 x A4

MĚŘÍTKO / SCALE -

STAVBA	STUPEŇ	ČÍSLO PS - SO	ČÁST	VÝKRES	REVIZE
REC	DVD	O 501	00	005	01
PROJECT	PHASE	BUILDING TITLE	PART	NO.	REVISION