

SIT - Stálá informační tabule [M 1:50]



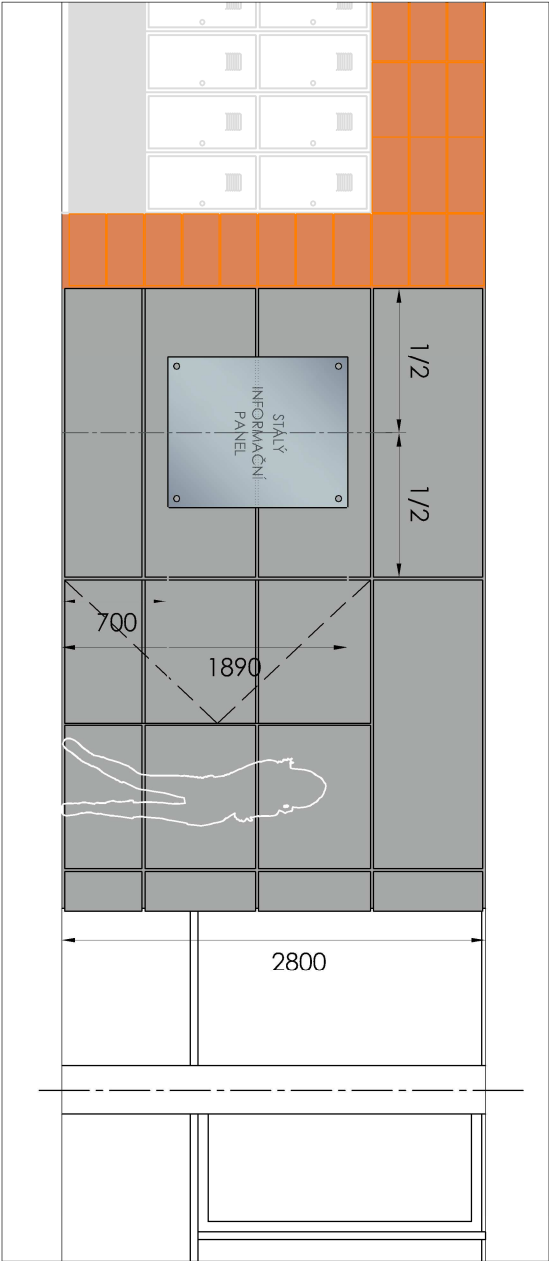


SCHÉMA UMÍSTĚNÍ

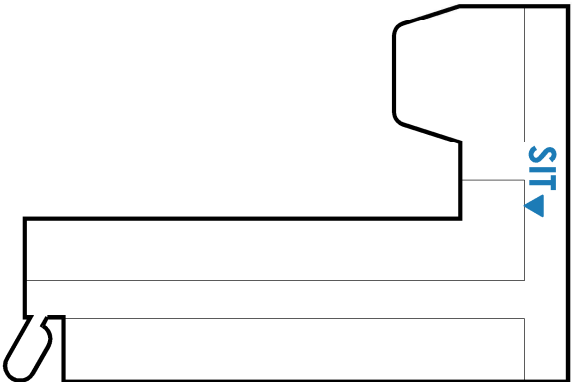

STÁLÁ INFORMAČNÍ TABULE - DETAIL

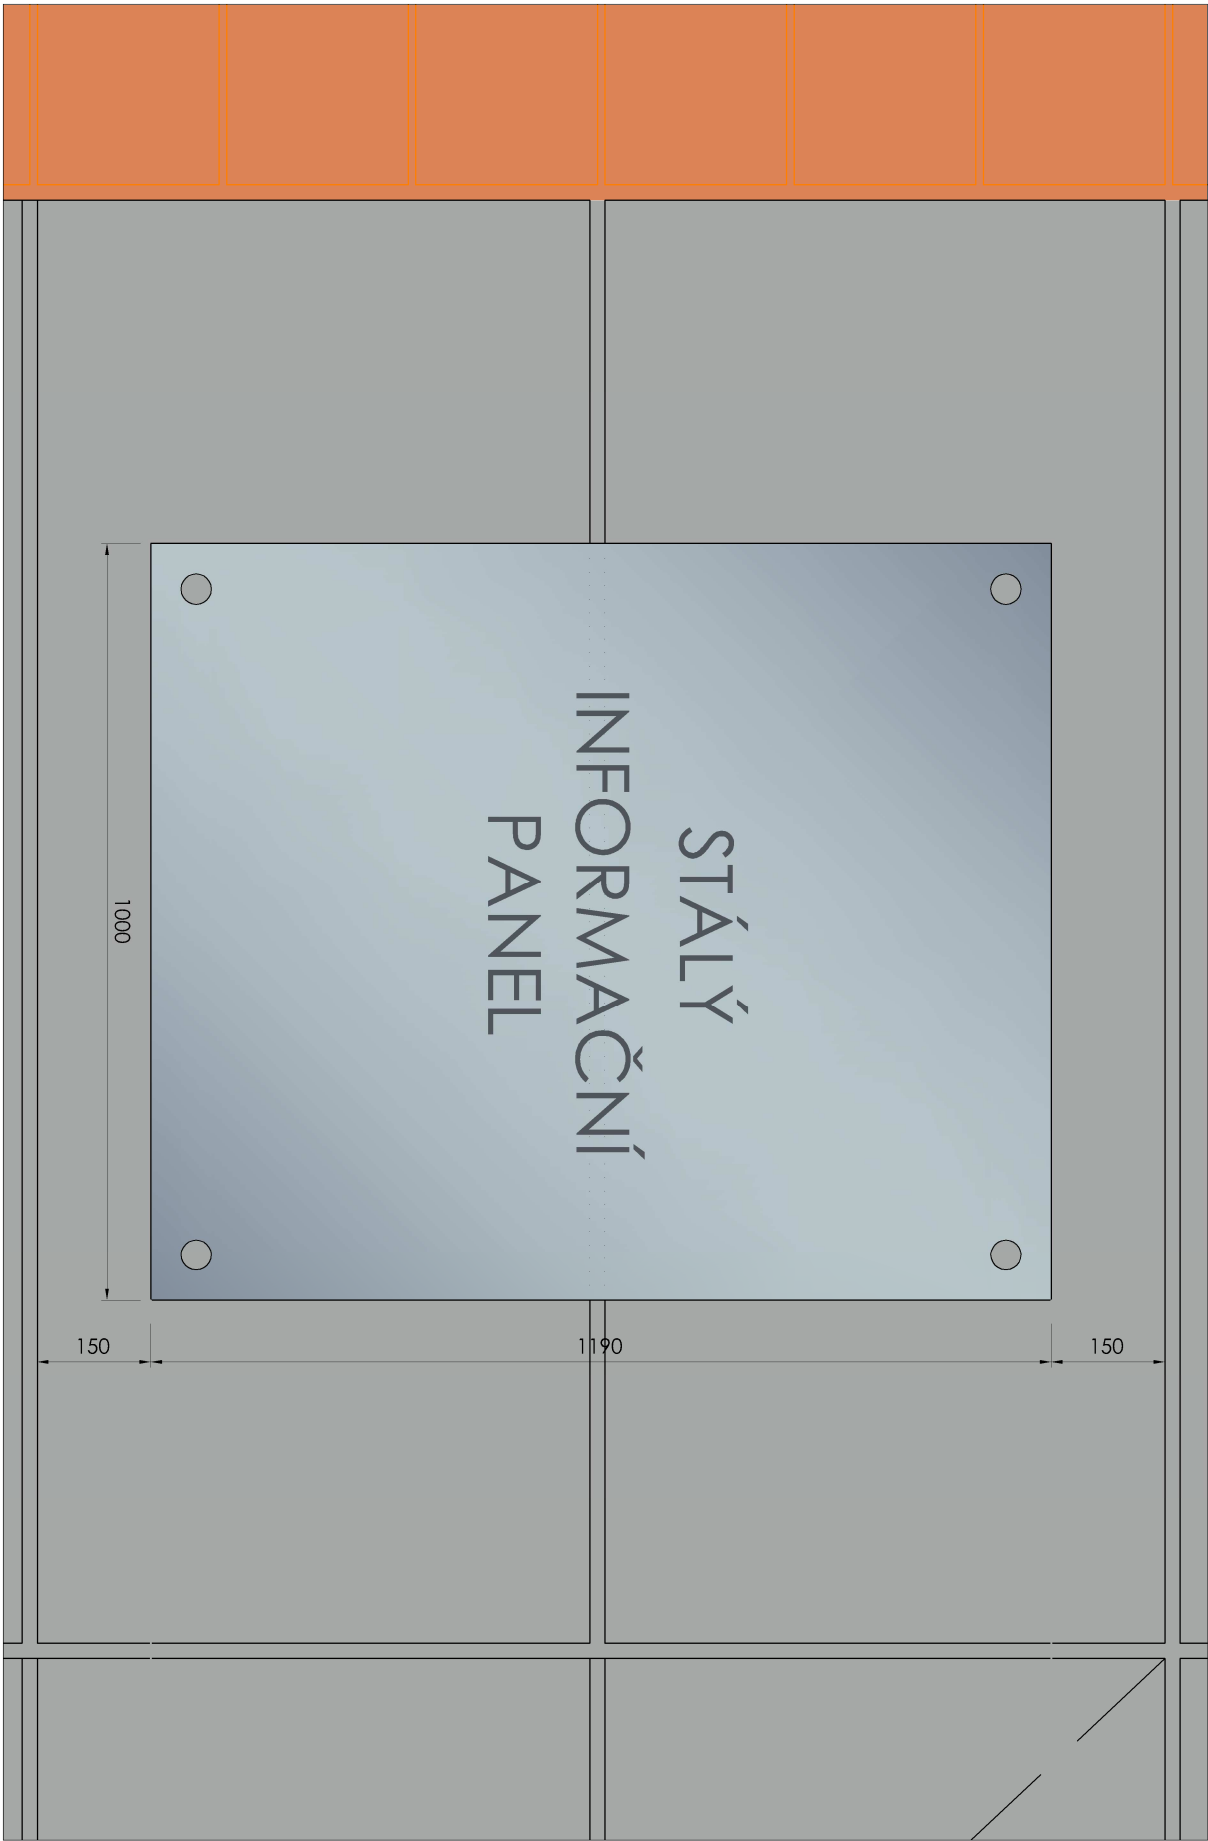

Prvky POT, MIS A

UNIVERZITNÍ KAMPUS


BRNO-BOHUNICE, ČESKÁ REPUBLIKA

INVESTOR / DEVELOPER	MASARYKOVA UNIVERZITA
ZÁSTUPCE / REPRESENTATIVE	KARLA POKUDOVÁ
GENERÁLNÍ PROJEKTANT / ARCHITECT	A PLUS a.s.
VED. PROJEKTU / PROJECT LEADER	JIŘÍ DUCHÁČEK



JAROMÍR ČERNÝ KAREL TUZA PETR UHLÍŘ

STAVBA / PROJECT	CETOCOEN
ČÍSLO ZAKÁZKY / ARCHIVE NO.	3114 - 28
STUPEŇ / PHASE	DVD
NÁZEV PS - SO / BUILDING TITLE	ORIENTAČNÍ SYSTÉM
ČÁST / PART	00

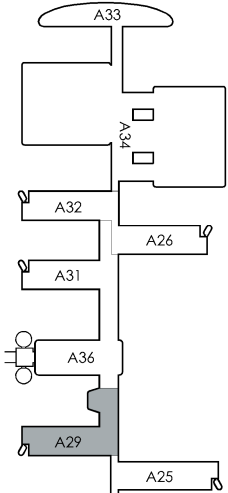

±0.000 = 281,700 BPV

NÁZEV VÝKRESU / PRVKY ORIENTAČNÍHO SYSTÉMU
DRAWING TITLE - STÁLÁ INFORMAČNÍ TABULE

VED. PROJEKTANT / CHECKED BY JIŘÍ BABÁNEK

VYPRACOVAL / PREPARED BY PETR ONDŘÁČEK

DATUM / DATE 2011 - 09 - 12

FORMÁT / FORMAT 2 × A4

MĚŘÍTKO / SCALE -

STAVBA	STUPEŇ	ČÍSLO PS - SO	ČÁST	VÝKRES	REVIZE
REC	DVD	O 501	00	012	00
PROJECT	PHASE	BUILDING TITLE	SHEET	NO.	REVISION

REC - Orientační systém