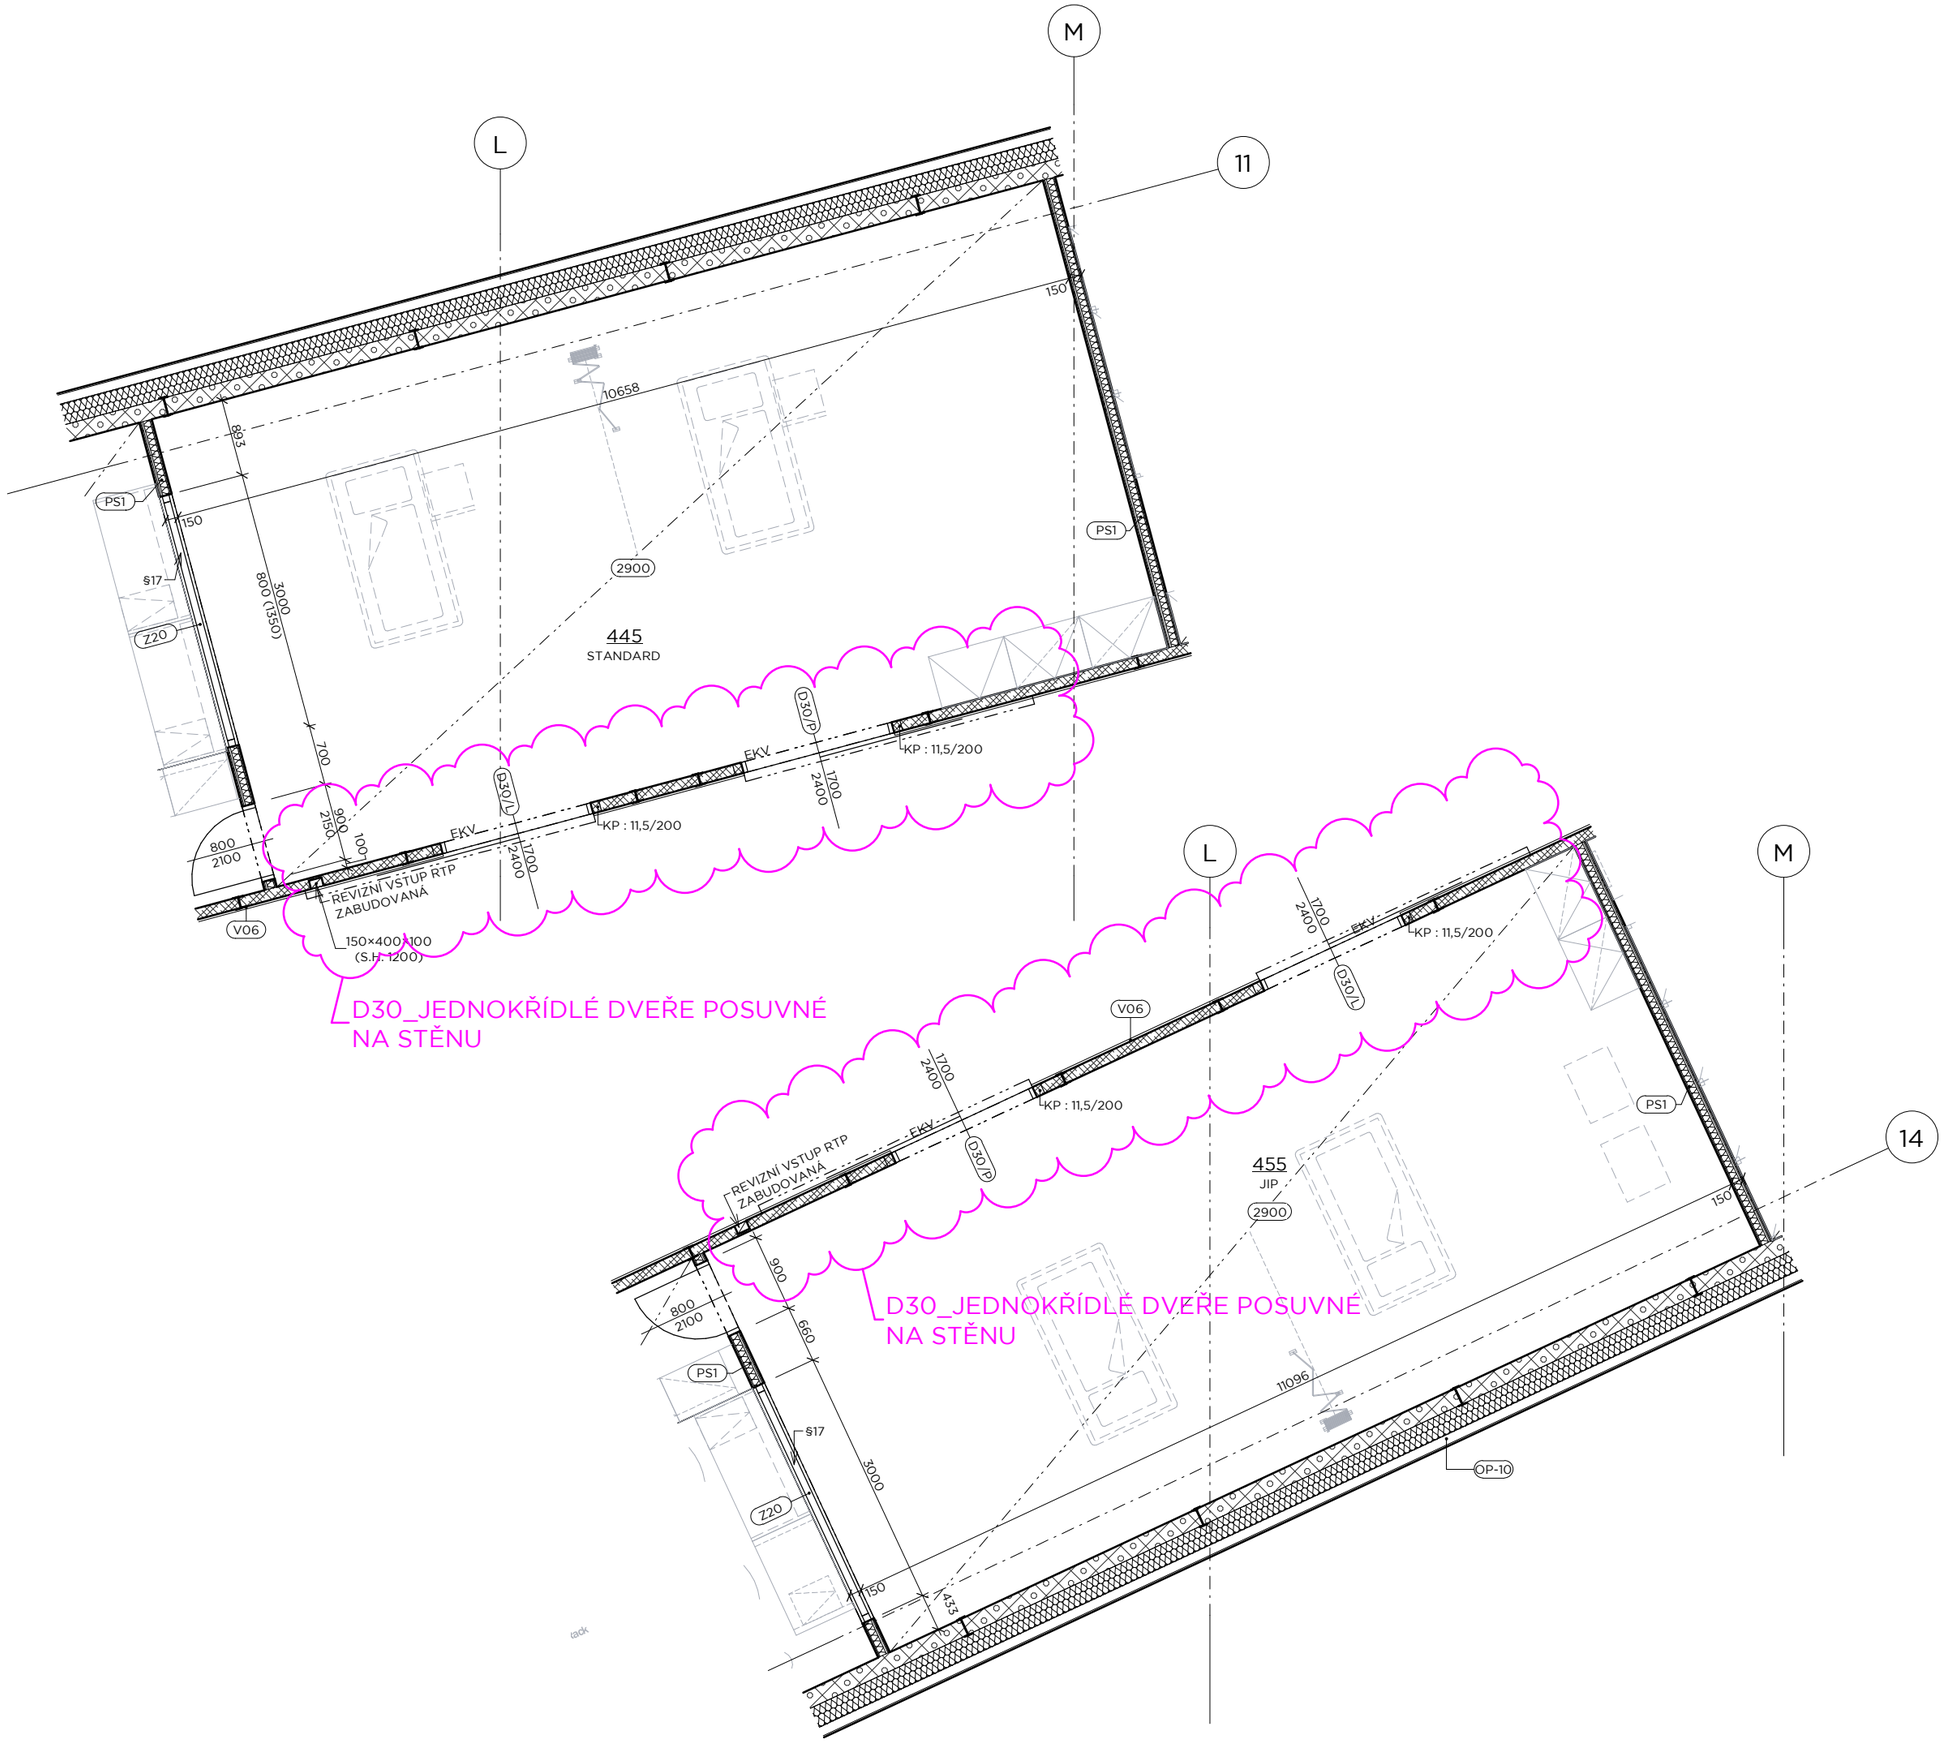

KOMPLEXNÍ SIMULAČNÍ CENTRUM MU

BRNO-BOHUNICE, ČESKÁ REPUBLIKA

EVROPSKÁ UNIE
Evropské strukturální a investiční fondy
Operační program Výzkum, vývoj a vzdělávání

MINISTERSTVO ŠKOLSTVÍ, MLÁDEŽE A TĚLOVÝCHOVY

Investor	MASARYKOVA UNIVERZITA
Generální dodavatel	Sdružení IDPS s.r.o. + OHL ŽS, a.s.
TDI	INVIN s.r.o.
Generální projektant	AiD team a.s.
Přímý zpracovatel	Projektant

AID TEAM

IDPS INŽENÝRSKÉ, DOPRAVNÍ A POZEMNÍ STAVBY

OHL ŽS

Revize			
00	2019 - 07 - 12		
01	2019 - 09 - 09	Doplnění výrobků, popisků, kót	KLUB.
02	2019 - 11 - 08	Změny viz obláčky	KLUB.
A	2020 - 03 - 17	Změna typu dveří	ŠOU.

Vypracoval	Ing. Pavlína KLUBALOVÁ, Jitka NOVÁKOVÁ, Ing. Kateřina PLODÍKOVÁ
Ved. projektant	Ing. arch. Jiří BABÁNEK

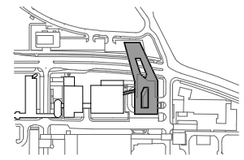

±0,000 = 275,900 m n.m. BPV

Číslo zakázky	3413 - 30
Stavba	KOMPLEXNÍ SIMULAČNÍ CENTRUM MU
Stupeň	RDS
Název PS - SO	D 101 - SIMULAČNÍ CENTRUM MU
Část	01 - ARCHITEKTONICKO STAVEBNÍ ŘEŠENÍ
Název výkresu	PŮDORYS 4.NP
Datum	2020 - 03 - 17
Formát	6 × A4
Měřítko	1 : 50

stavb	stupe	číslo PS - SO	část	výkre	reviz
SIM	RDS	D 101	01	018b	A