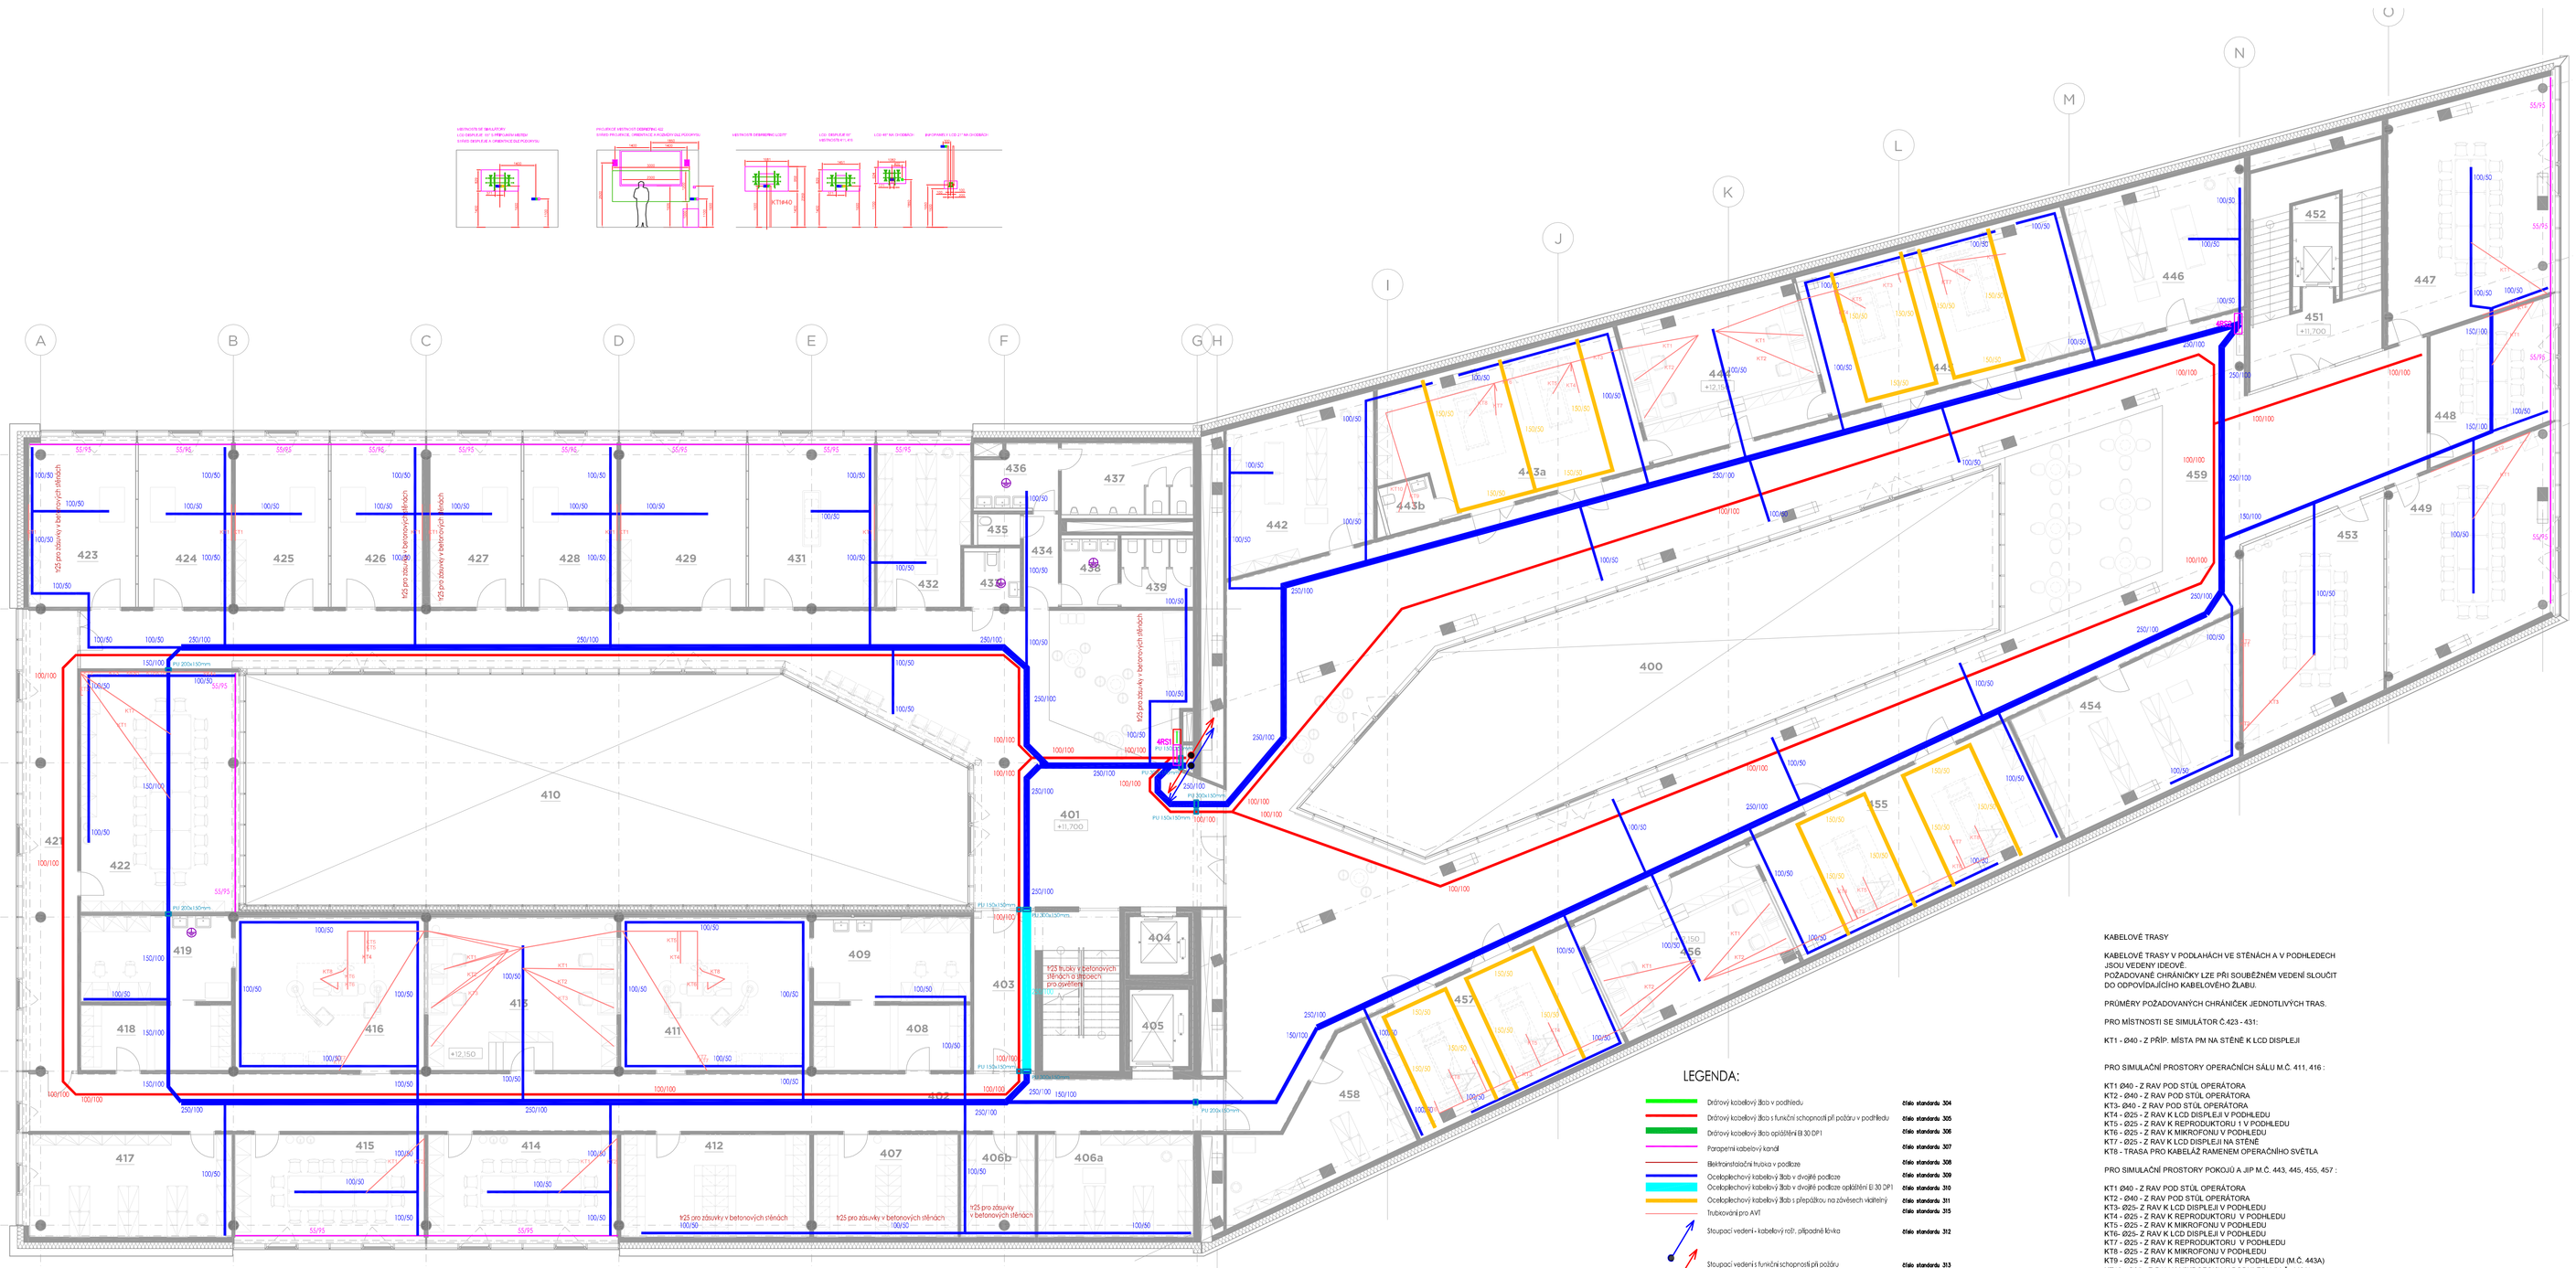


LEGENDA:

| | |
|---|---|
| Datový kabelový žlab v podhledu | Etáž standardu 304 |
| Datový kabelový žlab s funkční schopností při požáru v podhledu | Etáž standardu 305 |
| Datový kabelový žlab opláštěný EI 30 DP1 | Etáž standardu 306 |
| Panelová kabelový kanál | Etáž standardu 307 |
| Elektroinstalační trubková v podlaze | Etáž standardu 308 |
| Oceloplechový kabelový žlab v dvojité podlaze | Etáž standardu 309 |
| Oceloplechový kabelový žlab v dvojité podlaze opláštěný EI 30 DP1 | Etáž standardu 310 |
| Oceloplechový kabelový žlab s přepážkou na závěsech kabelový | Etáž standardu 311 |
| Trubkovánípro AVT | Etáž standardu 315 |
| Stoupací vedení- kabelový rošt, případně lávka | Etáž standardu 312 |
| Stoupací vedení funkční schopnosti při požáru - kabelový rošt, případně lávka s funkční schopností při požáru | Etáž standardu 313 |
| Požární upožáka na kabelovém žlabu rozměr v popisu | Etáž standardu 314 |
| DOPLŇKOVÉ POSPOJOVÁNÍDLE ČSN 33 20 00-4-41 EED CI.4mm | Etáž standardu 502 |
| Krabice pro připojení interaktivní podlahy | Etáž standardu 504 |

ODOLNOST TRAS S FUNKČNÍ SCHOPNOSTÍ PŘI POŽÁRU - P30-R

POZNÁMKA:
TRUBKA V PODLAZE ZAKLÁDAT AŽ NA ZÁKLADĚ POLOH PŘIPOJOVANÝCH PRVKŮ. (SVÍTIDEL, A PODL. KRABIC)
PARAPETNÍ ŽLABY OASE ATAL ZAKLADĚ SCHVÁLENÉ ARCHITEKTA
ŽEBŘÍKY VE STUPAČKÁCH 1@400mm PRO BĚŽNÉ STUPAČKY , 1@320mm POŽÁRNÍ STUPAČKA
NA POŽÁRNÍ STUPAČCE POUŽÍT ODLIŠOVACÍ OBLOUKY KDEŽ ODLEHOVACÍ ÚSEKY

POPIS KABELOVÝCH ŽLABŮ: 100/50 ROZMĚR šíka / výška

KABELOVÉ TRASY

KABELOVÉ TRASY V PODLAHÁCH VE STĚNÁCH A V PODHLEDECH
JSOU VEDENY IDEOVĚ.
POŽADOVANÉ CHRÁNIČKY LZE PŘI SOUBĚŽNÉM VEDENÍ SLOUČIT
DO ODPOVÍDAJÍCÍHO KABELOVÉHO ŽLABU.

PRŮMĚRY POŽADOVANÝCH CHRÁNIČEK JEDNOTLIVÝCH TRAS.

PRO MÍSTNOSTI SE SIMULÁTOR C.423 - 431:

KT1 - Ø40 - Z PŘÍP. MÍSTA PM NA STĚNĚ K LCD DISPLEJI

PRO SIMULAČNÍ PROSTORY OPERAČNÍCH SÁLU M.Č. 411, 416 :

KT1 Ø40 - Z RAV POD STŮL OPERÁTORA
KT2 - Ø40 - Z RAV POD STŮL OPERÁTORA
KT3- Ø40 - Z RAV POD STŮL OPERÁTORA
KT4 - Ø25 - Z RAV K LCD DISPLEJI V PODHLEDU
KT5 - Ø25 - Z RAV K REPRODUKTORU V PODHLEDU
KT6 - Ø25 - Z RAV K MIKROFONU V PODHLEDU
KT7 - Ø25 - Z RAV K LCD DISPLEJI NA STĚNĚ
KT8 - TRASA PRO KABELÁŽ RAMENEM OPERAČNÍHO SVĚTLA

PRO SIMULAČNÍ PROSTORY POKOJŮ A JIP M.Č. 443, 445, 455, 457 :

KT1 Ø40 - Z RAV POD STŮL OPERÁTORA
KT2 - Ø40 - Z RAV POD STŮL OPERÁTORA
KT3- Ø25- Z RAV K LCD DISPLEJI V PODHLEDU
KT4 - Ø25 - Z RAV K REPRODUKTORU V PODHLEDU
KT5 - Ø25 - Z RAV K MIKROFONU V PODHLEDU
KT6- Ø25- Z RAV K LCD DISPLEJI V PODHLEDU
KT7 - Ø25 - Z RAV K REPRODUKTORU V PODHLEDU
KT8 - Ø25 - Z RAV K MIKROFONU V PODHLEDU
KT9 - Ø25 - Z RAV K REPRODUKTORU V PODHLEDU (M.Č. 443A)
KT10 - Ø25 - Z RAV K MIKROFONU V PODHLEDU (M.Č. 443A)

PRO MÍSTNOSTI DEBRIEFINGU S PROJEKCÍ:

KT1 - Ø40 - Z RAV K PROJEKTORU DP DO PODHLEDU
KT2 - KABEL VOLNĚ POD STOLEM - Z RAV DO PŘÍPOJNÉHO MÍSTA VE STOLE
NEBO Ø40 Z PŘÍP. MÍSTA PM NA STĚNĚ DO RAV
KT3 - Ø25 - Z RAV K REPRODUKTORU NA STĚNĚ
KT4 - Ø25 - Z RAV K REPRODUKTORU NA STĚNĚ
KT5 - Ø25 - Z RAV K ELEKTRICKÉMU PLÁTNU V PODHLEDU
KT6 - Ø40 - Z RAV K PŘÍPRAVĚ PRO LCD DISPLEJ NA STĚNĚ
KT7 - Ø40 - Z RAV DO PODLAHY POD STŮL JAKO REZERVA

PRO MÍSTNOSTI DEBRIEFINGU S LCD DISPLEJEM:

KT1 - Ø40 - Z RAV K LCD DISPLEJI
KT2 - Ø40 PŘÍP. MÍSTA PM NA STĚNĚ DO RAV
KT3 - Ø40 - Z RAV DO PODLAHY POD STŮL JAKO REZERVA

# KOMPLEXNÍ SIMULAČNÍ CENTRUM MU

BRNO-BOHUNICE, ČESKÁ REPUBLIKA

EVROPSKÁ UNIE
Evropské strukturální a investiční fondy
Operační program Výzkum, vývoj a vzdělávání

| | |
|---|---|
| Investor | MASARYKOVA UNIVERZITA |
| Generální projektant | AID team a.s. |
| Hl. inženýr projektu | Ing. Jiří DUCHÁČEK |
| Spolupráce | Arch Design s.r.o. |
| Přímý zpracovatel | PLYKO s.r.o. |

AI D: TEAM

| Revize | | |
|---|---|---|
| 00 | 2017 - 09 - 12 | |
| 01 | 2017 - 10 - 10 | zapracování připomínek investora SYNEK |
| 02 | | |
| 03 | | |

| | |
|---|---|
| Vypracoval | Martin SYNEK |
| Ved. projektant | Ing. Vítězslav VALAŠEK |

p0,000 = 275,900 BPV

| | |
|---|---|
| Číslo zakázky | 3413 - 25 |
| Stavba | SIM |
| Stupeň | DVD |
| Název PS + SO | D 101 - SIMULAČNÍ CENTRUM MU |
| Část | 10 - ELEKTROINSTALACE |
| Název výkresu | **KABELOVÉ TRASY 4.NP** |
| Datum | 2017 - 10 - 10 |
| Formát | 12 × A4 |
| Měřítko | 1 : 100 |

| číslo | stupeň | část | PS + SO | číslo | revize |
|---|---|---|---|---|---|
| SIM | DVD | D 101 | 10 | 021 | 01 |