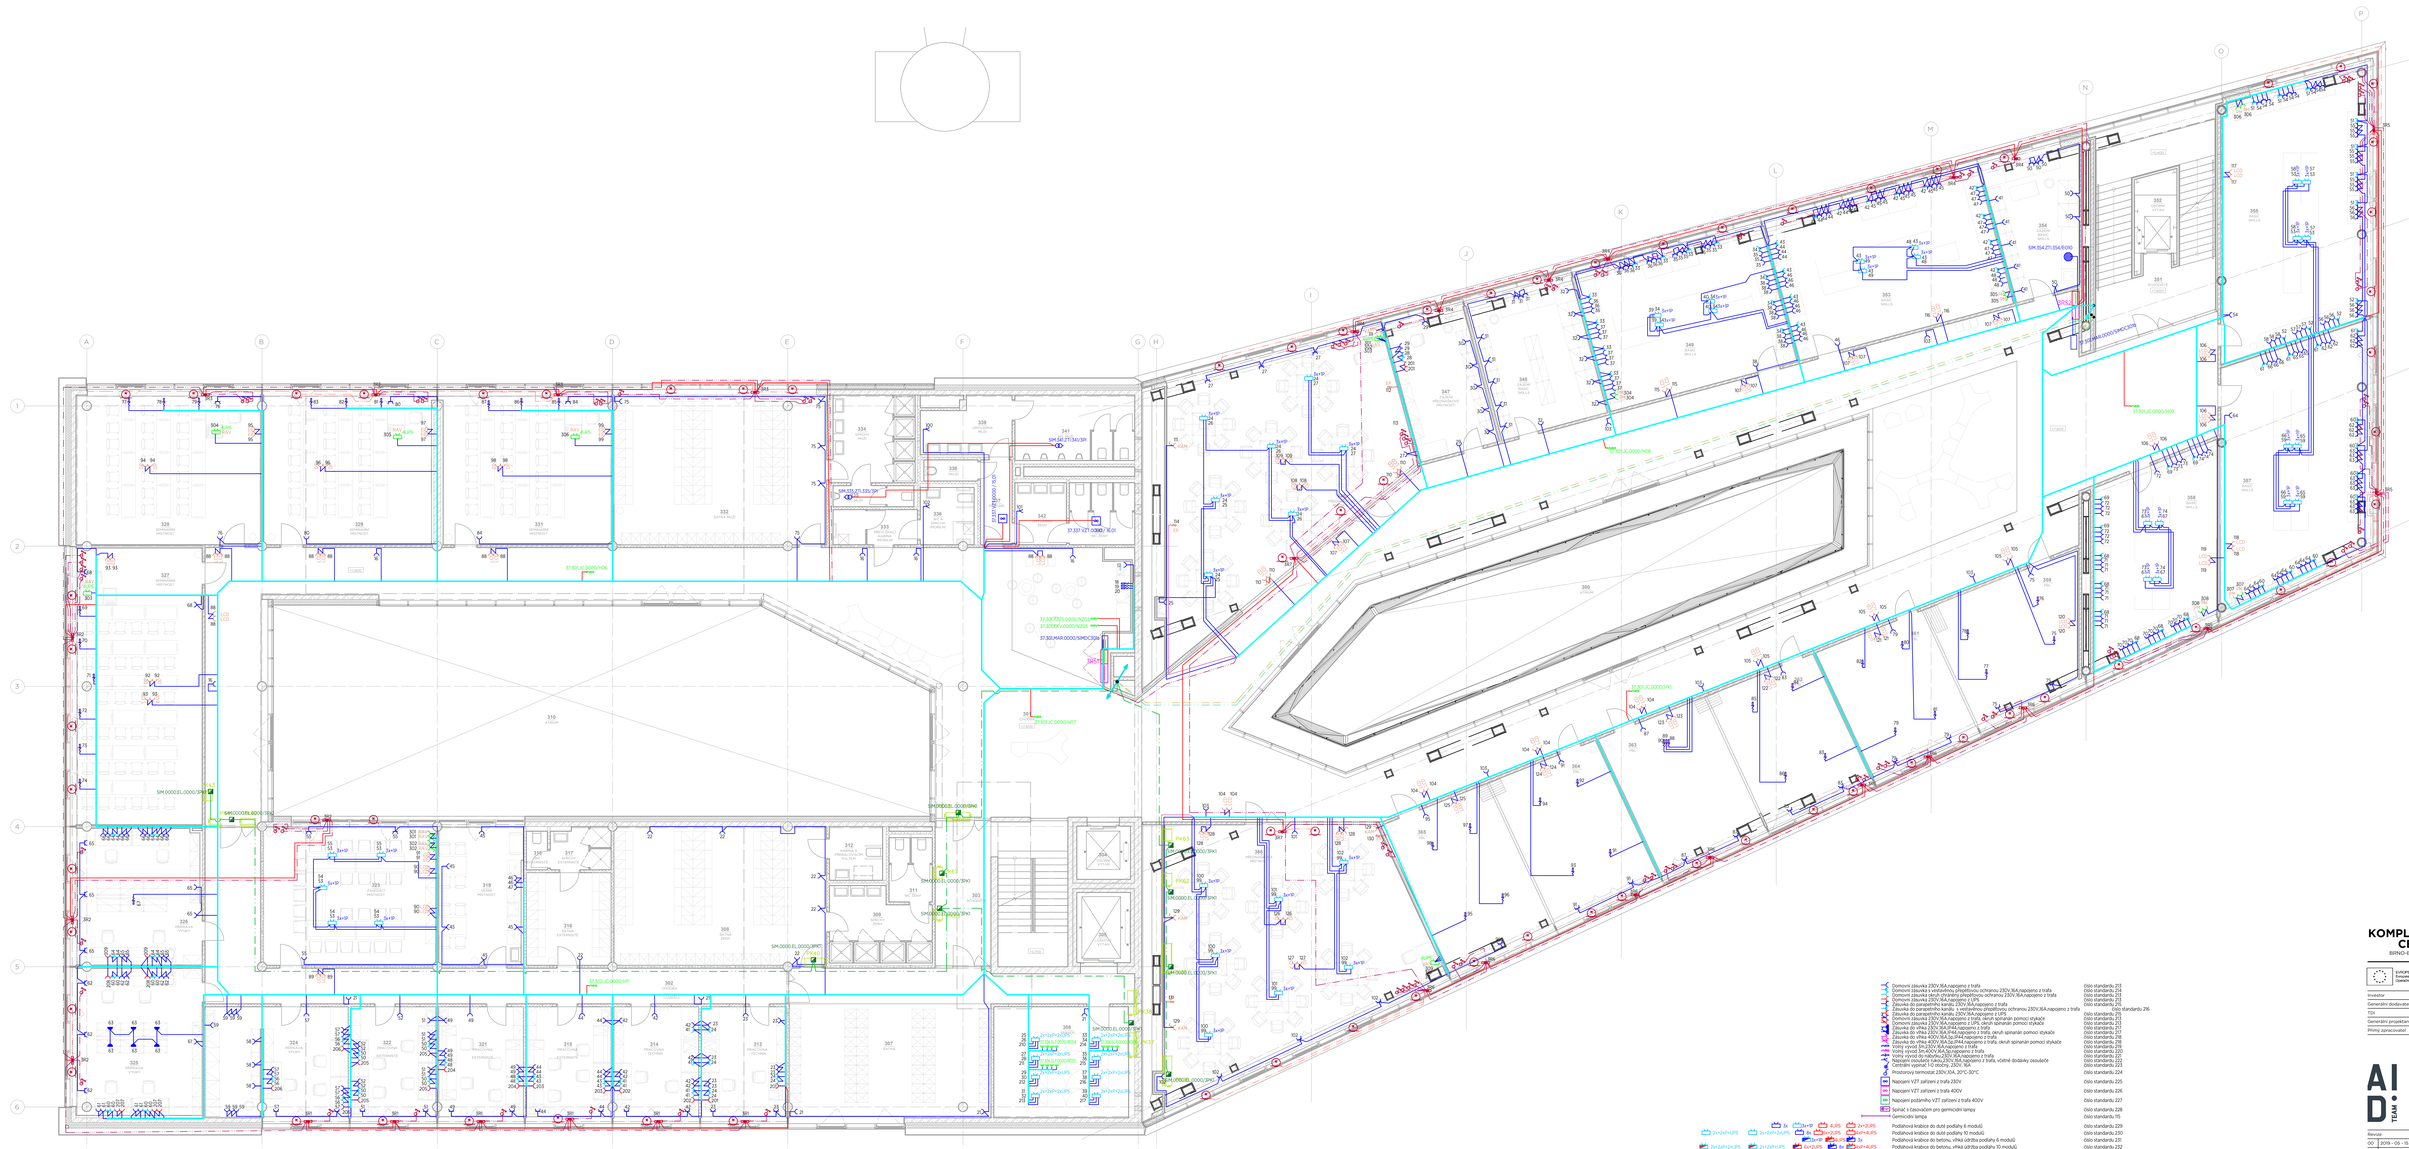

DALI
CYKY-O 2x1,5
CYKY-J 3x1,5
CYKY-O 3x1,5
CYKY-J 4x1,5
CYKY-J 5x1,5
CYKY-J 3x2,5
CYKY-J 5x2,5
CYKY-J 3x4
CYKY-J 5x4
CYKY-J 5x6
CYKY-J 5x10
sdružená trasa
HDSVV-F 5 G 0,75
JE-Y(ST)Y 2x2x0,8
bezhalogen-O 2x1,5
bezhalogen-J 3x1,5
bezhalogen-O 3x1,5
bezhalogen-J 4x1,5
bezhalogen-J 5x1,5
bezhalogen-J 3x2,5
bezhalogen-J 5x2,5
požárně odolný-O 2x1,5
požárně odolný-J 3x1,5
požárně odolný-O 3x1,5
požárně odolný-J 4x1,5
požárně odolný-J 5x1,5
požárně odolný-J 3x2,5
požárně odolný-J 5x2,5
sdružená trasa PO

Domovní zásuvka 230V,16A,napojeno z trafa
Domovní zásuvka 230V,16A,IP44,napojeno z trafa,chráněno 230V,16A,napojeno z trafa
Domovní zásuvka 230V,16A,napojeno z trafa,chráněno 230V,16A,napojeno z trafa
Domovní zásuvka 230V,16A,napojeno z UPS
Zásuvka do panelového kanálu s ochrannou přepěťovou ochranou 230V,16A,napojeno z trafa
Zásuvka do panelového kanálu 230V,16A,napojeno z UPS
Domovní zásuvka 230V,16A,napojeno z UPS, okruh spínaném pomocí stykače
Domovní zásuvka 230V,16A,napojeno z UPS, okruh spínaném pomocí stykače
Zásuvka do vlhka 230V,16A,IP44,napojeno z trafa
Zásuvka do vlhka 230V,16A,IP44,napojeno z trafa, okruh spínaném pomocí stykače
Zásuvka do vlhka 400V,16A,3x,IP44,napojeno z trafa
Zásuvka do vlhka 400V,16A,3x,IP44,napojeno z trafa, okruh spínaném pomocí stykače
Volný vývod 230V,16A,napojeno z trafa
Volný vývod 3x 400V,16A,3x,napojeno z trafa
Volný vývod do nábytku,230V,16A,napojeno z trafa
Zásuvka 230V,16A,napojeno z trafa, napojeno z trafa, včetně dodávky osoušeče
Zámkový vypínač 1-0-2 400V, 16A
Prostorový termostat 230V,10A, 20°C-30°C
Napojení VZT zařízení z trafa 230V
Napojení VZT zařízení z trafa 400V
Napojení požárního VZT zařízení z trafa 400V
Spínač s časovačem pro germicidní lampy
Germicidní lampa
Podlahová krabice do duté podlahy 6 modulů
Podlahová krabice do dutá podlahy 10 modulů
Podlahová krabice do betonu, vřená udržba podlahy 6 modulů
Podlahová krabice do betonu, vřená udržba podlahy 10 modulů
Napojení pohonu vrat (závory),230V,16A,napojeno z trafa
Napojení pohonu požárních vrat dveří,230V,16A,napojeno z RPO
Napojení rozvaděče výtahu 400V ,napojeno z trafa
Napojení zařízení SHZ 400V ,napojeno z RPO
Napojení zařízení SHZ 400V ,napojeno z trafa
Napojení rozvaděče MaR
Napojení zařízení profese chlazení 400V ,napojeno z trafa
Napojení zařízení profese RTP 400V ,napojeno z trafa
Napojení zařízení profese RTP 230V ,napojeno z trafa
Napojení napájecího zdroje pisoárů ,napojeno z trafa
Napojení elektrického ohřevu TUV ,napojeno z trafa
Napojení napájecího zdroje servorovné baterie ,napojeno z trafa
Napojení EMG ventilu ZTI ,napojeno z trafa
Hlasitonič pro EMG ventil ZTI
Zásuvka CEE 230V,16A,IP44,napojeno z UPS tech
Volný vývod 3x,230V,16A,napojeno z UPS tech
Žaluzový spínač řazení 1/0+1/0 pro venkovní žaluzie
Vývod pro venkovní žaluzi kabelem HDSVV-F 5 G 0,75
Spínací žaluzová jednotka

KOMPLEXNÍ SIMULAČNÍ CENTRUM MU

BRNO-BOHUNICE, ČESKÁ REPUBLIKA

EVROPSKÁ UNIE
Evropské strukturální a investiční fondy
Operační program Výzkum, vývoj a vzdělávání

Investor	MASARYKOVA UNIVERZITA
Generální dodavatel	Sdružení IDPS s.r.o. + OHL ŽS, a.s.
TDI	PAVIN N, s. r. o.
Generální projektant, AID team a.s.	
Přímý zpracovatel	EBM TZB, s.r.o.

Revize	
00	2019 - 05 - 15
01	
02	
03	

Vypracoval	Martin SYNEK
Vedl. projektant	Martin SYNEK

±0.000 = 275,900 BPV

Číslo zakázky	3413 - 30
Stavba	SIM
Stupeň	RDS
Název PS - SO	D 101 - SIMULAČNÍ CENTRUM MU
Část	10 - ELEKTROINSTALACE
Název výkresu	**SPOTŘEBIČOVÉ ROZVODY 3.NP**
Datum	2019 - 05 - 15
Formát	21 × 44
Měřítko	1 : 75

SIM	RDS	D 101	10	013	00