




KOMPLEXNÍ SIMULAČNÍ
CENTRUM MU
BRNO-BOHUNICE, ČESKÁ REPUBLIKA

	EVROPSKÁ UNIE Evropské strukturální a investiční fondy Operační program Výzkum, vývoj a vzdělávání	
Investor	MASARYKOVA UNIVERZITA	
Generální dodavatel	Sdružení IDPS s.r.o. + OHL ŽS, a.s.	
TDI	INVIN s. r. o.	
Generální projektant	AiD team a.s.	
Přímý zpracovatel	EBM TZB, s.r.o.	



Revize	
00	2019 - 05 - 15
01	
02	
03	

Vypracoval	Martin SYNEK
Ved. projektant	Martin SYNEK

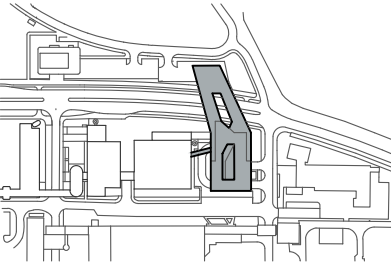


±0,000 = 275,900 BPV

Číslo zakázky	3413 - 30
Stavba	SIM
Stupeň	RDS
Název PS - SO	D 101 - SIMULAČNÍ CENTRUM MU
Část	10 - ELEKTROINSTALACE

Název výkresu	PŘEHLEDOVÉ SCHÉMA NO
Datum	2019 - 05 - 15
Formát	2 × A4
Měřítko	není

stavba	stupeň	číslo PS - SO	část	výkres	revize
SIM	RDS	D 101	10	034	00

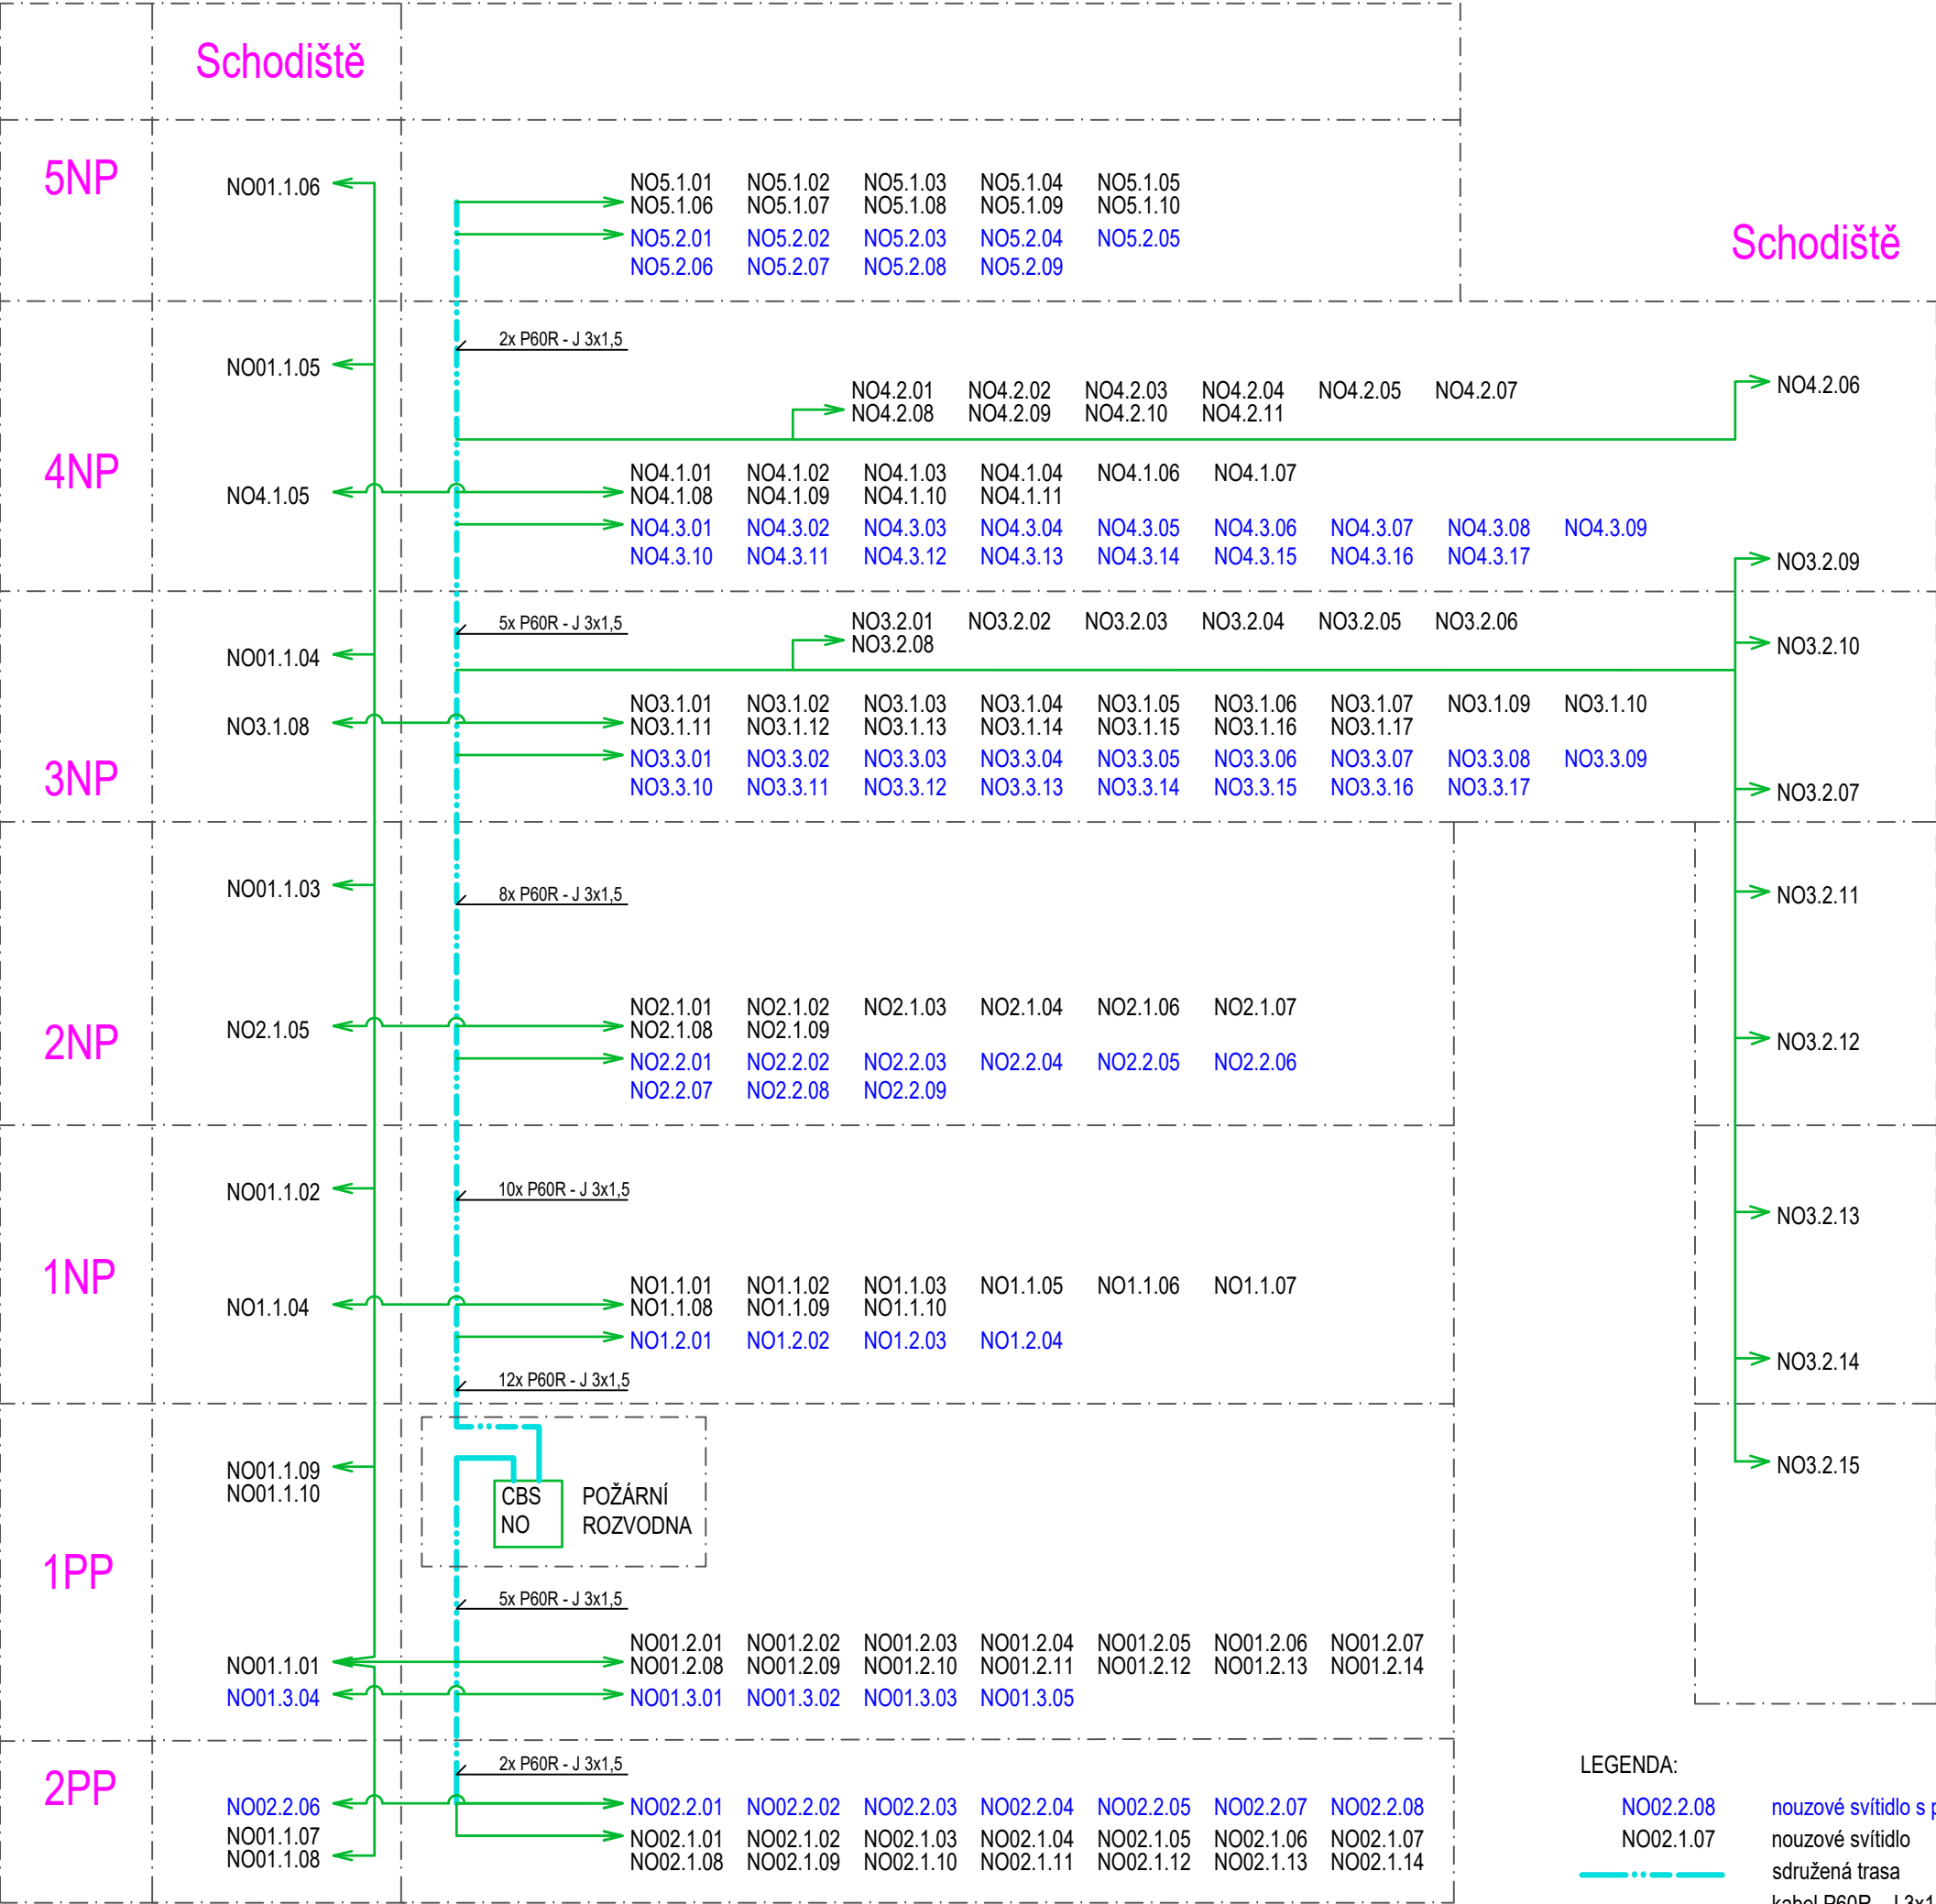

LEGENDA:

NO02.2.08
NO02.1.07

nouzové svítidlo s piktogramem
nouzové svítidlo
sdružená trasa
kabel P60R - J 3x1,5