BLOKOVÉ SCHÉMA NZS

(NOUZOVÝ ZVUKOVÝ SYSTÉM)

KOMPLEXNÍ SIMULAČNÍ CENTRUM MU

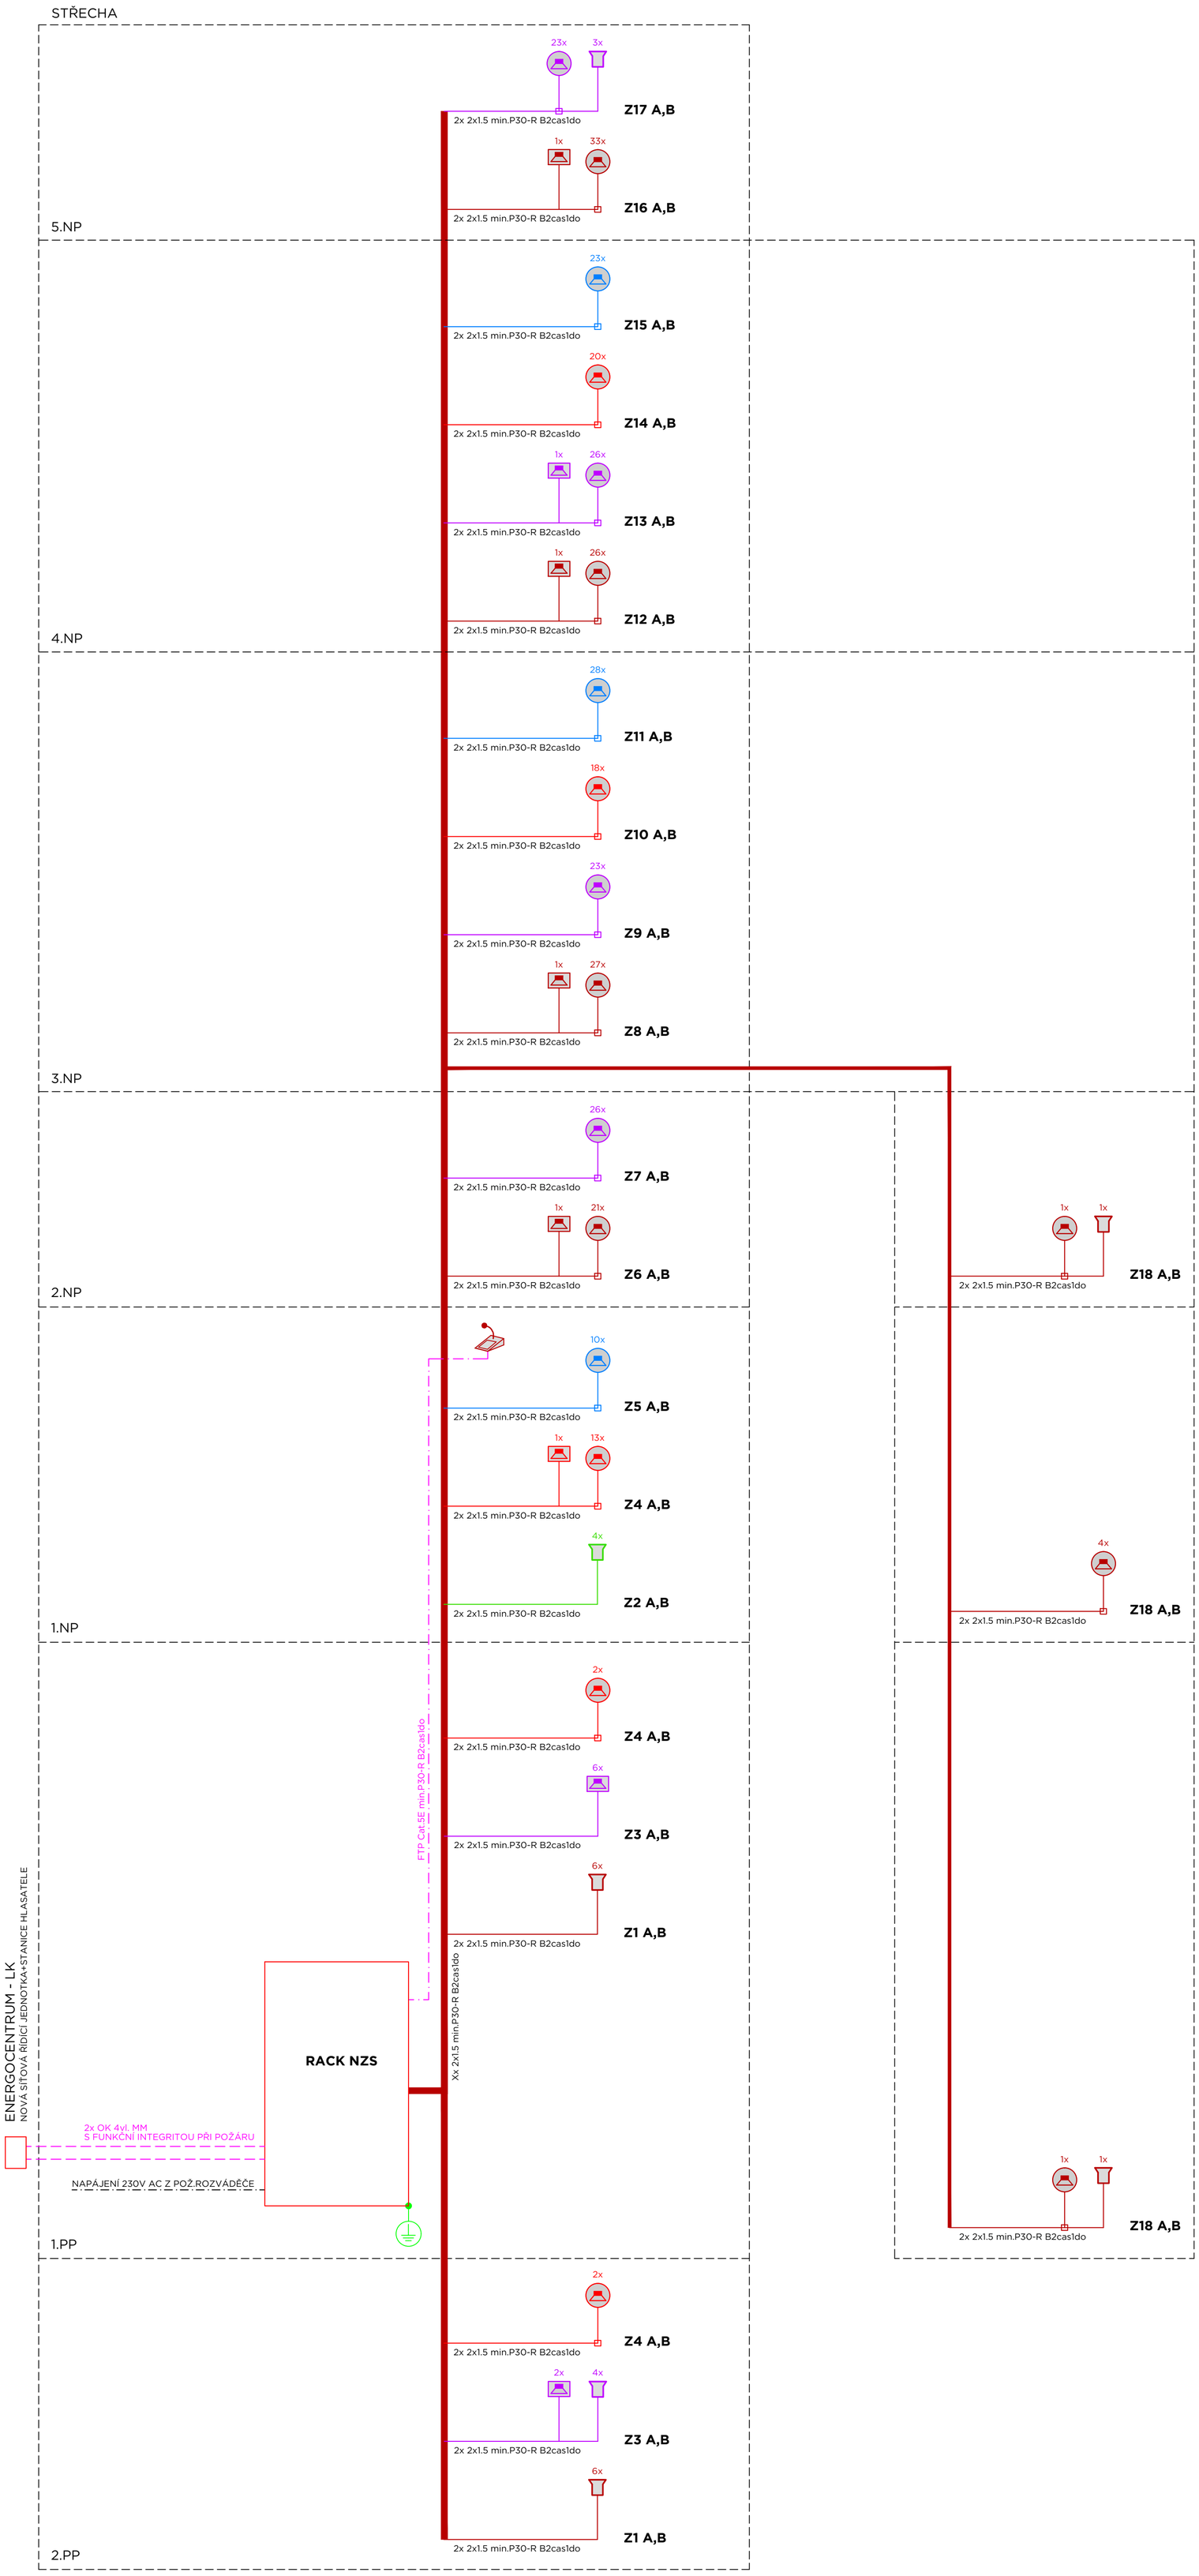

LEGENDA NZS :

(NOUZOVÝ ZVUKOVÝ SYSTÉM)

- ROZVÁDĚČ NOUZOVÉHO ZVUKOVÉHO SYSTÉMU
- REPRODUKTOR NOUZOVÉHO ZVUKOVÉHO SYSTÉMU SKŘÍŇKOVÝ 1,5/3/6W EVAC
- REPRODUKTOR NOUZOVÉHO ZVUKOVÉHO SYSTÉMU PODHLEDOVÝ 1,5/3/6W EVAC
- TLAKOVÝ REPRODUKTOR 2,5/5/10/20W EVAC
- STANICE HLASATELE
- REPRODUKTOROVÁ LINKA - S BAREVNÝM ROZLIŠENÍM ZÓN, ZAPOJENÍ A,B 2x 2x1.5 P30-R, B2cas1d0
- SYSTÉMOVÁ KABELÁŽ - MIKROFONY FTP Cat.5E min.P30-R B2cas1do
- SYSTÉMOVÁ KABELÁŽ - PŘIPOJENÍ DO SÍTĚ UKB OK 4vl. MM FUNKČNÍ INTEGRITA PŘI POŽÁRU

D 101 – 12 SLABOPROUDÉ ROZVODY

ZÓNA č.	ZAPOJENÍ	NÁZEV ZÓNY	DRUH REPRODUKTORU WATTÁŽ (W)				CELKEM (W)
			PODHLED	PODHLED WC	SKŘÍŇKOVÝ	TLAKOVÝ	
			6W	3W	6W	10W	
Z1	A,B	zóna 1 garáže				12	120
Z2	A,B	zóna 2 venkovní prostory				4	40
Z3	A,B	zóna 3 technické prostory 2.PP a 1.PP			8	4	88
Z4	A,B	zóna 4 chodby a společné prostory 2.PP-1.NP	14	4	1		102
Z5	A,B	zóna 5 ostatní prostory 1.NP	10				60
Z6	A,B	zóna 6 chodby a společné prostory 2.NP	15	6	1		114
Z7	A,B	zóna 7 ostatní prostory 2.NP	26				156
Z8	A,B	zóna 8 chodby a společné prostory 3.NP jižní strana	15	12	1		132
Z9	A,B	zóna 9 ostatní prostory 3.NP jižní strana	23				138
Z10	A,B	zóna 10 chodby a společné prostory 3.NP severní strana	24				144
Z11	A,B	zóna 11 ostatní prostory 3.NP severní strana	28				168
Z12	A,B	zóna 12 chodby a společné prostory 4.NP jižní strana	20	6	1		144
Z13	A,B	zóna 13 ostatní prostory 4.NP jižní strana	26		1		162
Z14	A,B	zóna 14 chodby a společné prostory 4.NP severní strana	20				120
Z15	A,B	zóna 15 ostatní prostory 4.NP severní strana	23				138
Z16	A,B	zóna 16 chodby a společné prostory 5.NP	20	13	1		165
Z17	A,B	zóna 17 ostatní prostory 5.NP	23			3	168
Z18	A,B	zóna 18 noha severní část 1.PP-2.NP	6			2	56

KOMPLEXNÍ SIMULAČNÍ CENTRUM MU

BRNO-BOHUNICE, ČESKÁ REPUBLIKA

Investor	MASARYKOVA UNIVERZITA
Hl. inženýr projektu	Ing. Jiří DUCHÁČEK
Generální projektant	AiD team a.s.
Spolupráce	Arch.Design s.r.o.
Přímý zpracovatel	SYNERGA, a.s.

AID TEAM

Revize	
00	2017 - 09 - 12
01	2017 - 10 - 10 zapracování připomínek investora TICHÝ
02	
03	

Vypracoval	Ing. Ondřej TICHÝ
Ved. projektant	Ing. Ondřej TICHÝ

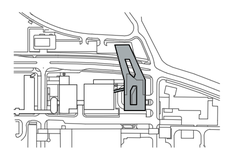

±0,000 = 275,900 BPV

Číslo zakázky	3413 - 25
Stavba	SIM
Stupeň	DVD
Název PS - SO	D 101 - KOMPLEXNÍ SIMULAČNÍ CENTRUM MU
Část	12 - SLABOPROUDÉ ROZVODY
Název výkresu	**BLOKOVÉ SCHÉMA NZS**
Datum	2017 - 10 - 10
Formát	9 × A4
Měřítko	-

stavba	stupeň	číslo PS - SO	část	výkres	revize
SIM	DVD	D 101	12	011	01