ANTÉNY - PŮDORYS 4NP
ČÁST 2
M 1:50

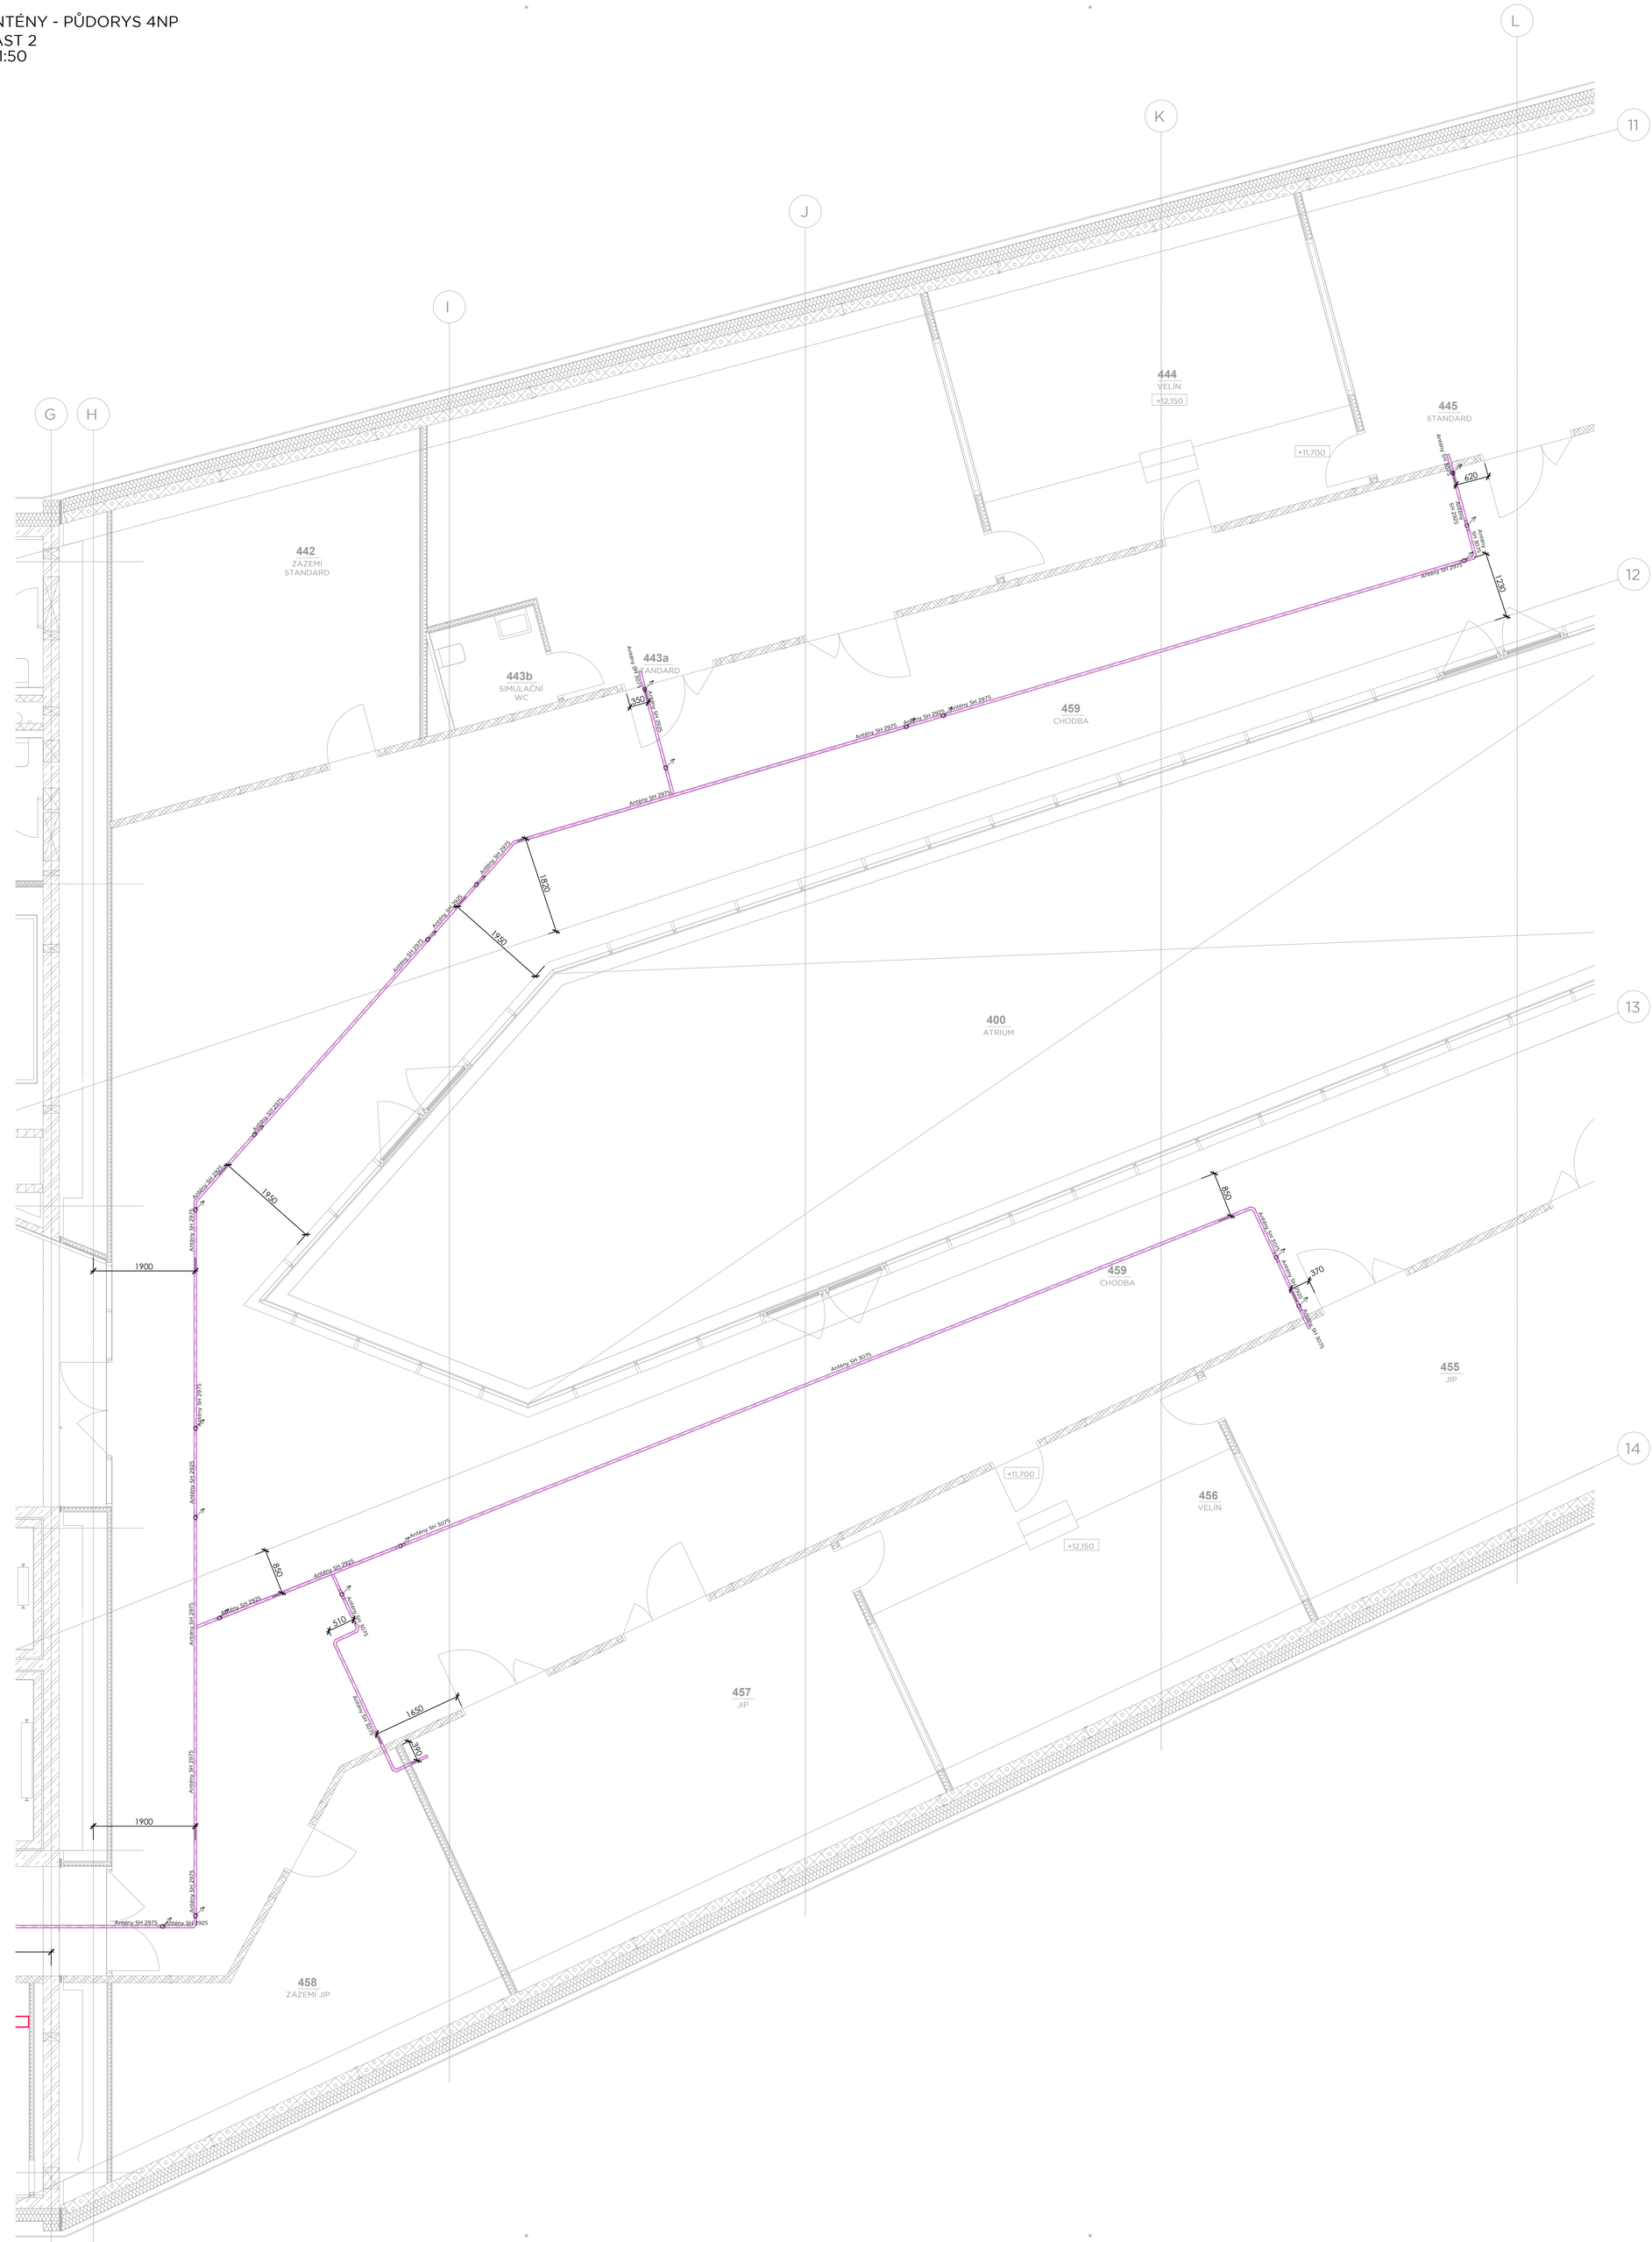

LEGENDA

KABELOVÁ TRASA PRO ANTÉNY NAD PODHLEDEM, ŽLAB 50 × 50 MM, ZAČÁTEK V M. Č. 413 VELÍN

SYMBOL PRO ZMĚNU VÝŠKY TRASY:
ZMĚNA VÝŠKY PO TRASE ČI V ODBOČENÍ Z TRASY

KOMPLEXNÍ SIMULAČNÍ CENTRUM MU

BRNO-BOHUNICE, ČESKÁ REPUBLIKA

EVROPSKÁ UNIE
Evropské strukturální a investiční fondy
Operační program Výzkum, vývoj a vzdělávání

MINISTERSTVO ŠKOLSTVÍ, MLÁDEŽE A TĚLOVÝCHOVY

Investor	MASARYKOVA UNIVERZITA
Generální dodavatel	Sdružení IDPS s.r.o. + OHL ŽS, a.s.
TDI	INVIN s. r. o.
Generální projektant	AiD team a.s.
Přímý zpracovatel	

AID TEAM

IDPS INŽENÝRSKÉ, DOPRAVNÍ A POZEMNÍ STAVBY

OHL ŽS

Revize	
00	2020 - 01 - 06
01	
02	
03	

Vypracoval	Ing. Kateřina ŠOUKALOVÁ
Ved. projektant	Ing. Ondřej TICHÝ

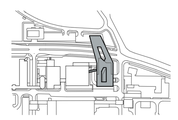

±0,000 = 275,900 BPV

Číslo zakázky	3413 - 30
Stavba	SIM
Stupeň	RDS
Název PS - SO	D 101 - SIMULAČNÍ CENTRUM MU
Část	12 - SLABOPROUDÉ ROZVODY
Název výkresu	**ANTÉNY - PŮDORYS 4NP ČÁST 2**
Datum	2020 - 01 - 06
Formát	12 × A4
Měřítko	1 : 50

S

stavba	stupeň	číslo PS - SO	část	výkres	revize
SIM	RDS	D 101	12	051	00