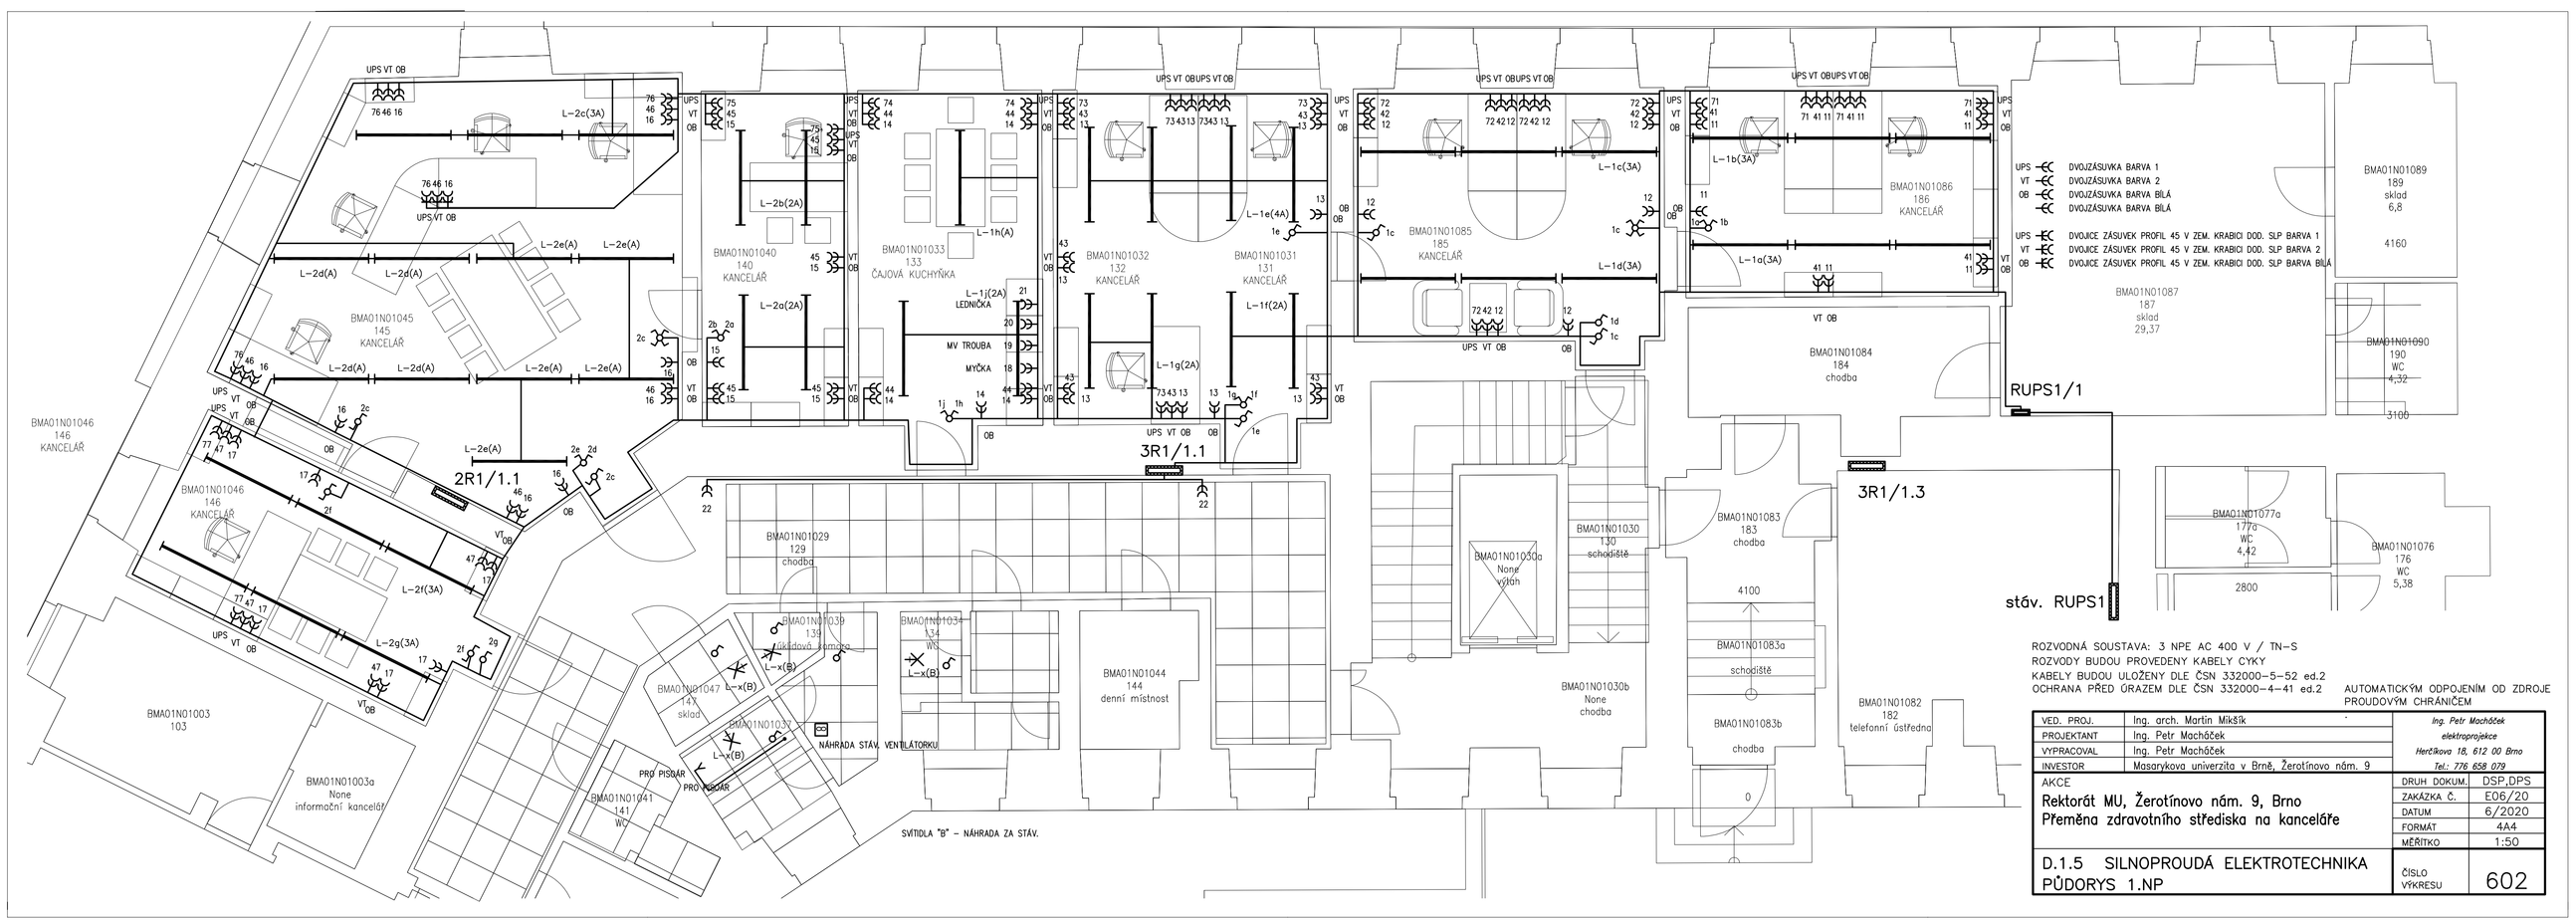

ROZVODNÁ SOUSTAVA: 3 NPE AC 400 V / TN-S
ROZVODY BUDOU PROVEDENY KABELY CYKY
KABELY BUDOU ULOŽENY DLE ČSN 332000-5-52 ed.2
OCHRANA PŘED ÚRAZEM DLE ČSN 332000-4-41 ed.2

AUTOMATICKÝM ODPOJENÍM OD ZDROJE
PROUDOVÝM CHRÁNIČEM

VED. PROJ.	Ing. arch. Martin Mikšík
PROJEKTANT	Ing. Petr Mochoček
VYPRACOVAL	Ing. Petr Mochoček
INVESTOR	Masarykova univerzita v Brně, Žerotínovo nám. 9

Ing. Petr Mochoček
elektroprojekce
Heršíkova 18, 612 00 Brno
Tel.: 776 658 079

AKCE
Rektorát MU, Žerotínovo nám. 9, Brno
Přeměna zdravotního střediska na kanceláře

DRUH DOKUM.	DSP,DPS
ZAKÁZKA Č.	E06/20
DATUM	6/2020
FORMÁT	4A4
MĚŘÍTKO	1:50

D.1.5 SILNOPROUDÁ ELEKTROTECHNIKA
PŮDORYS 1.NP

ČÍSLO VÝKRESU: 602