



POHLED
 1:20
 str. 2/3

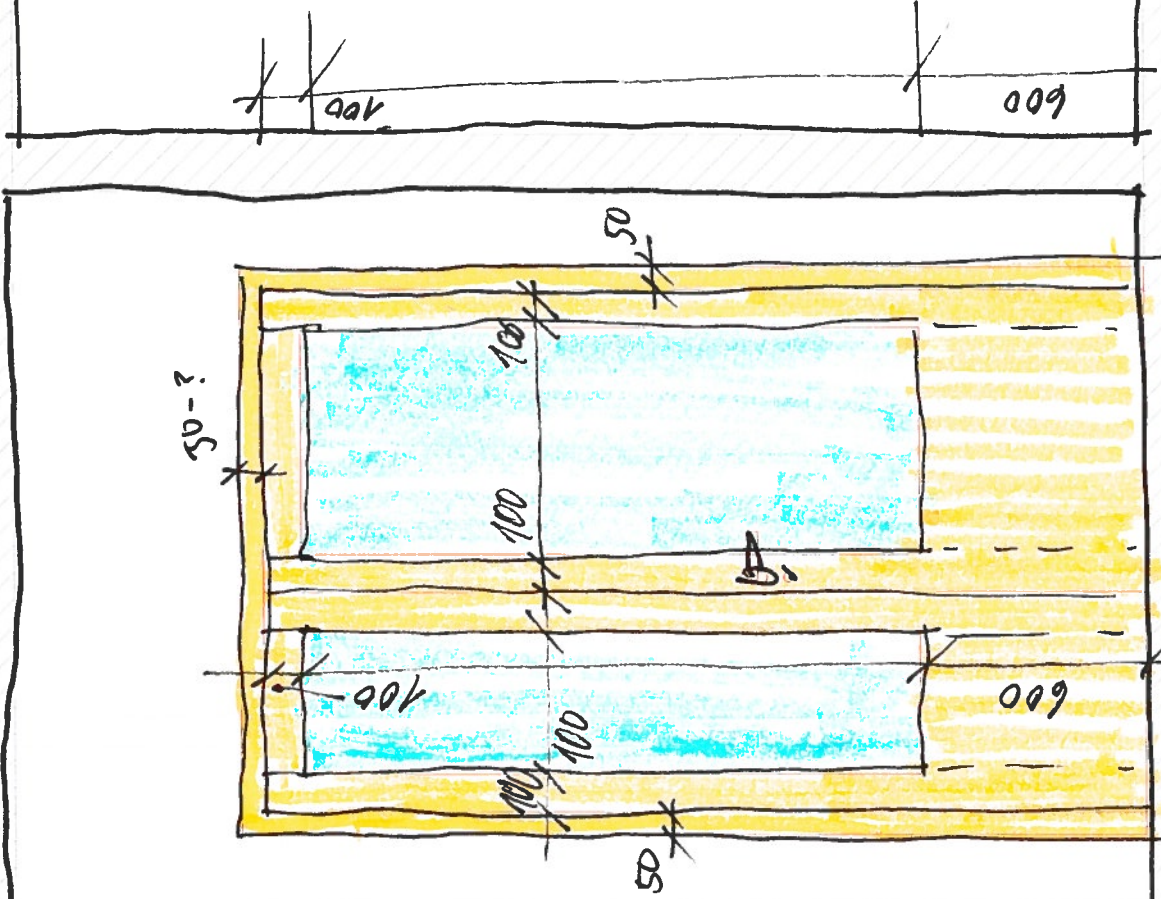

- PRŮCHOZÍ S. DVEŘÍ 800MM
- KOLM' NEROVNÉ + SKRYTÉ ZAVĚŠY

• MATERIÁL KŘÍDLA 2400
 ZÁBUBNĚ: DITO
 VSTUPNÍ DVEŘE DO
 OBVEKTU (RÁMOVÉ KŘÍDLO
 S VÝPLNÍ A VERTIKÁLNĚ
 LEPENOU DÝHOV)

ZÁBUBNĚ: RÁMOVÁ ZÁBUBNĚ
 S KOUTOU VÍŽ DETAIL

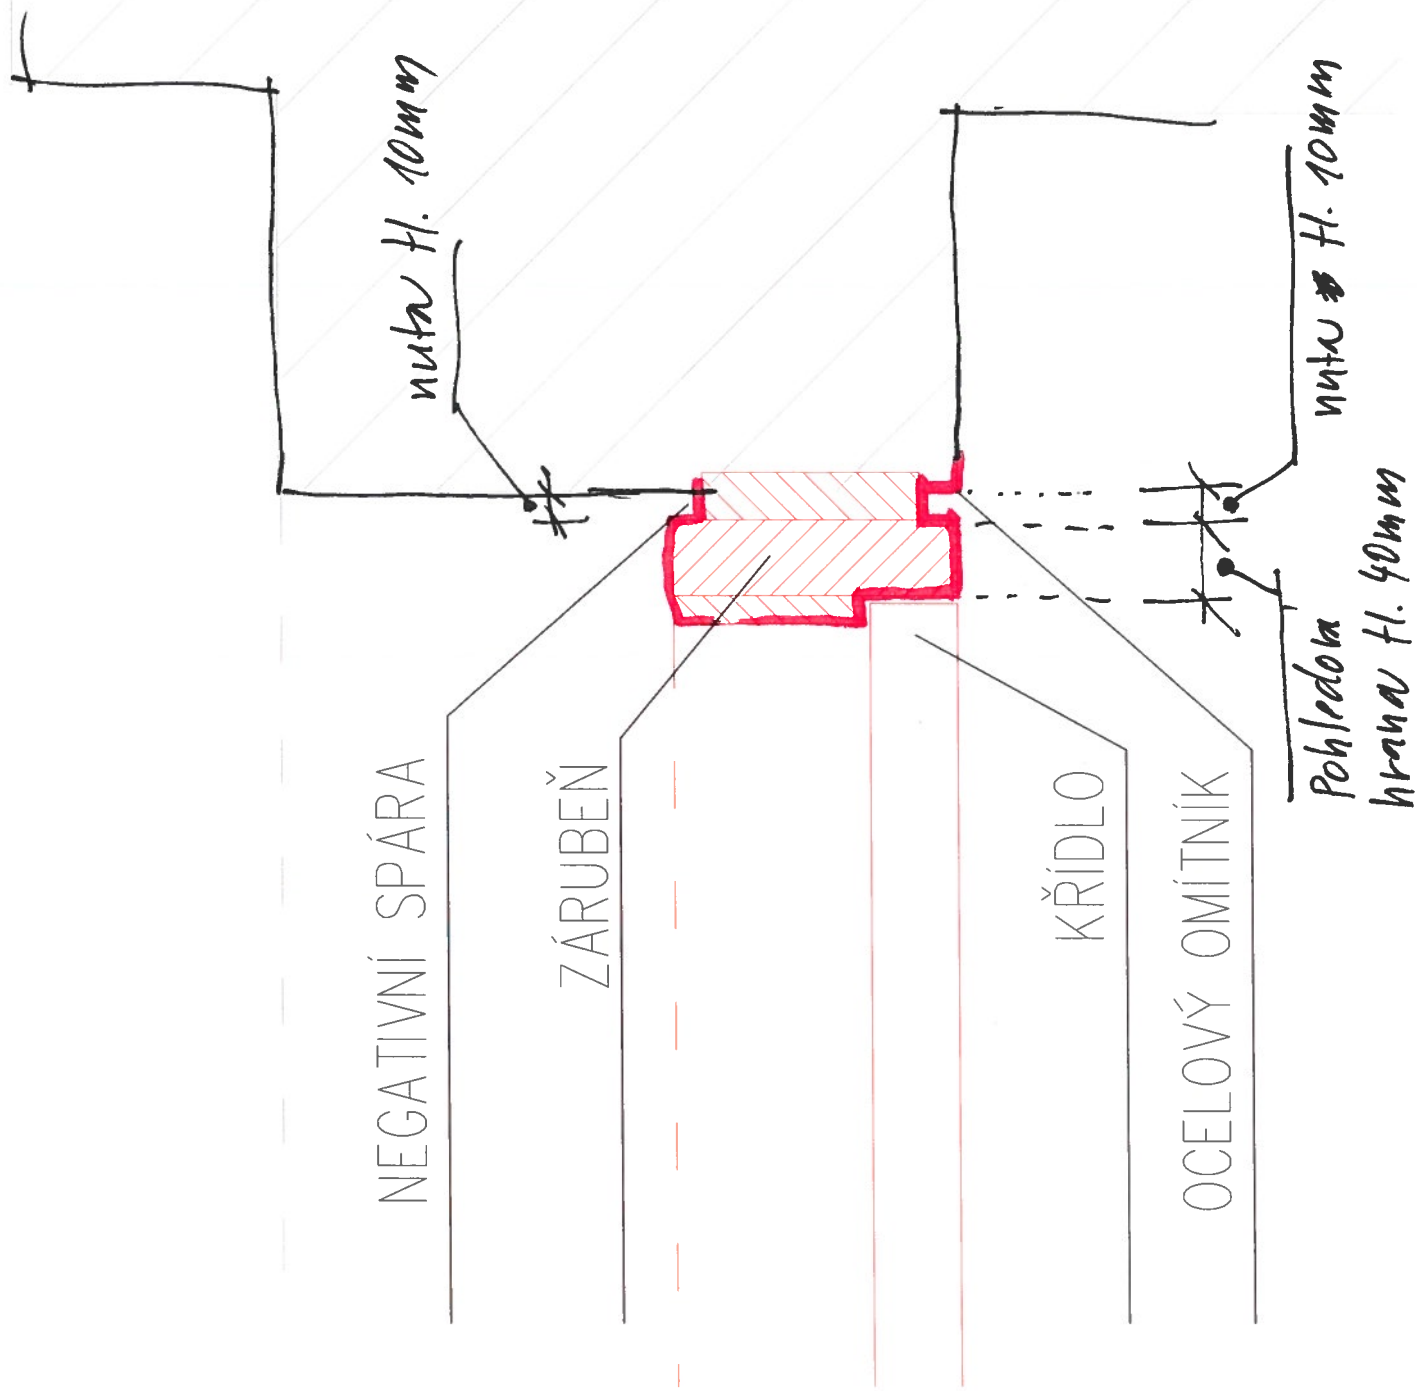

РЎДОРЫ
М 1:20
стр. 1/3

