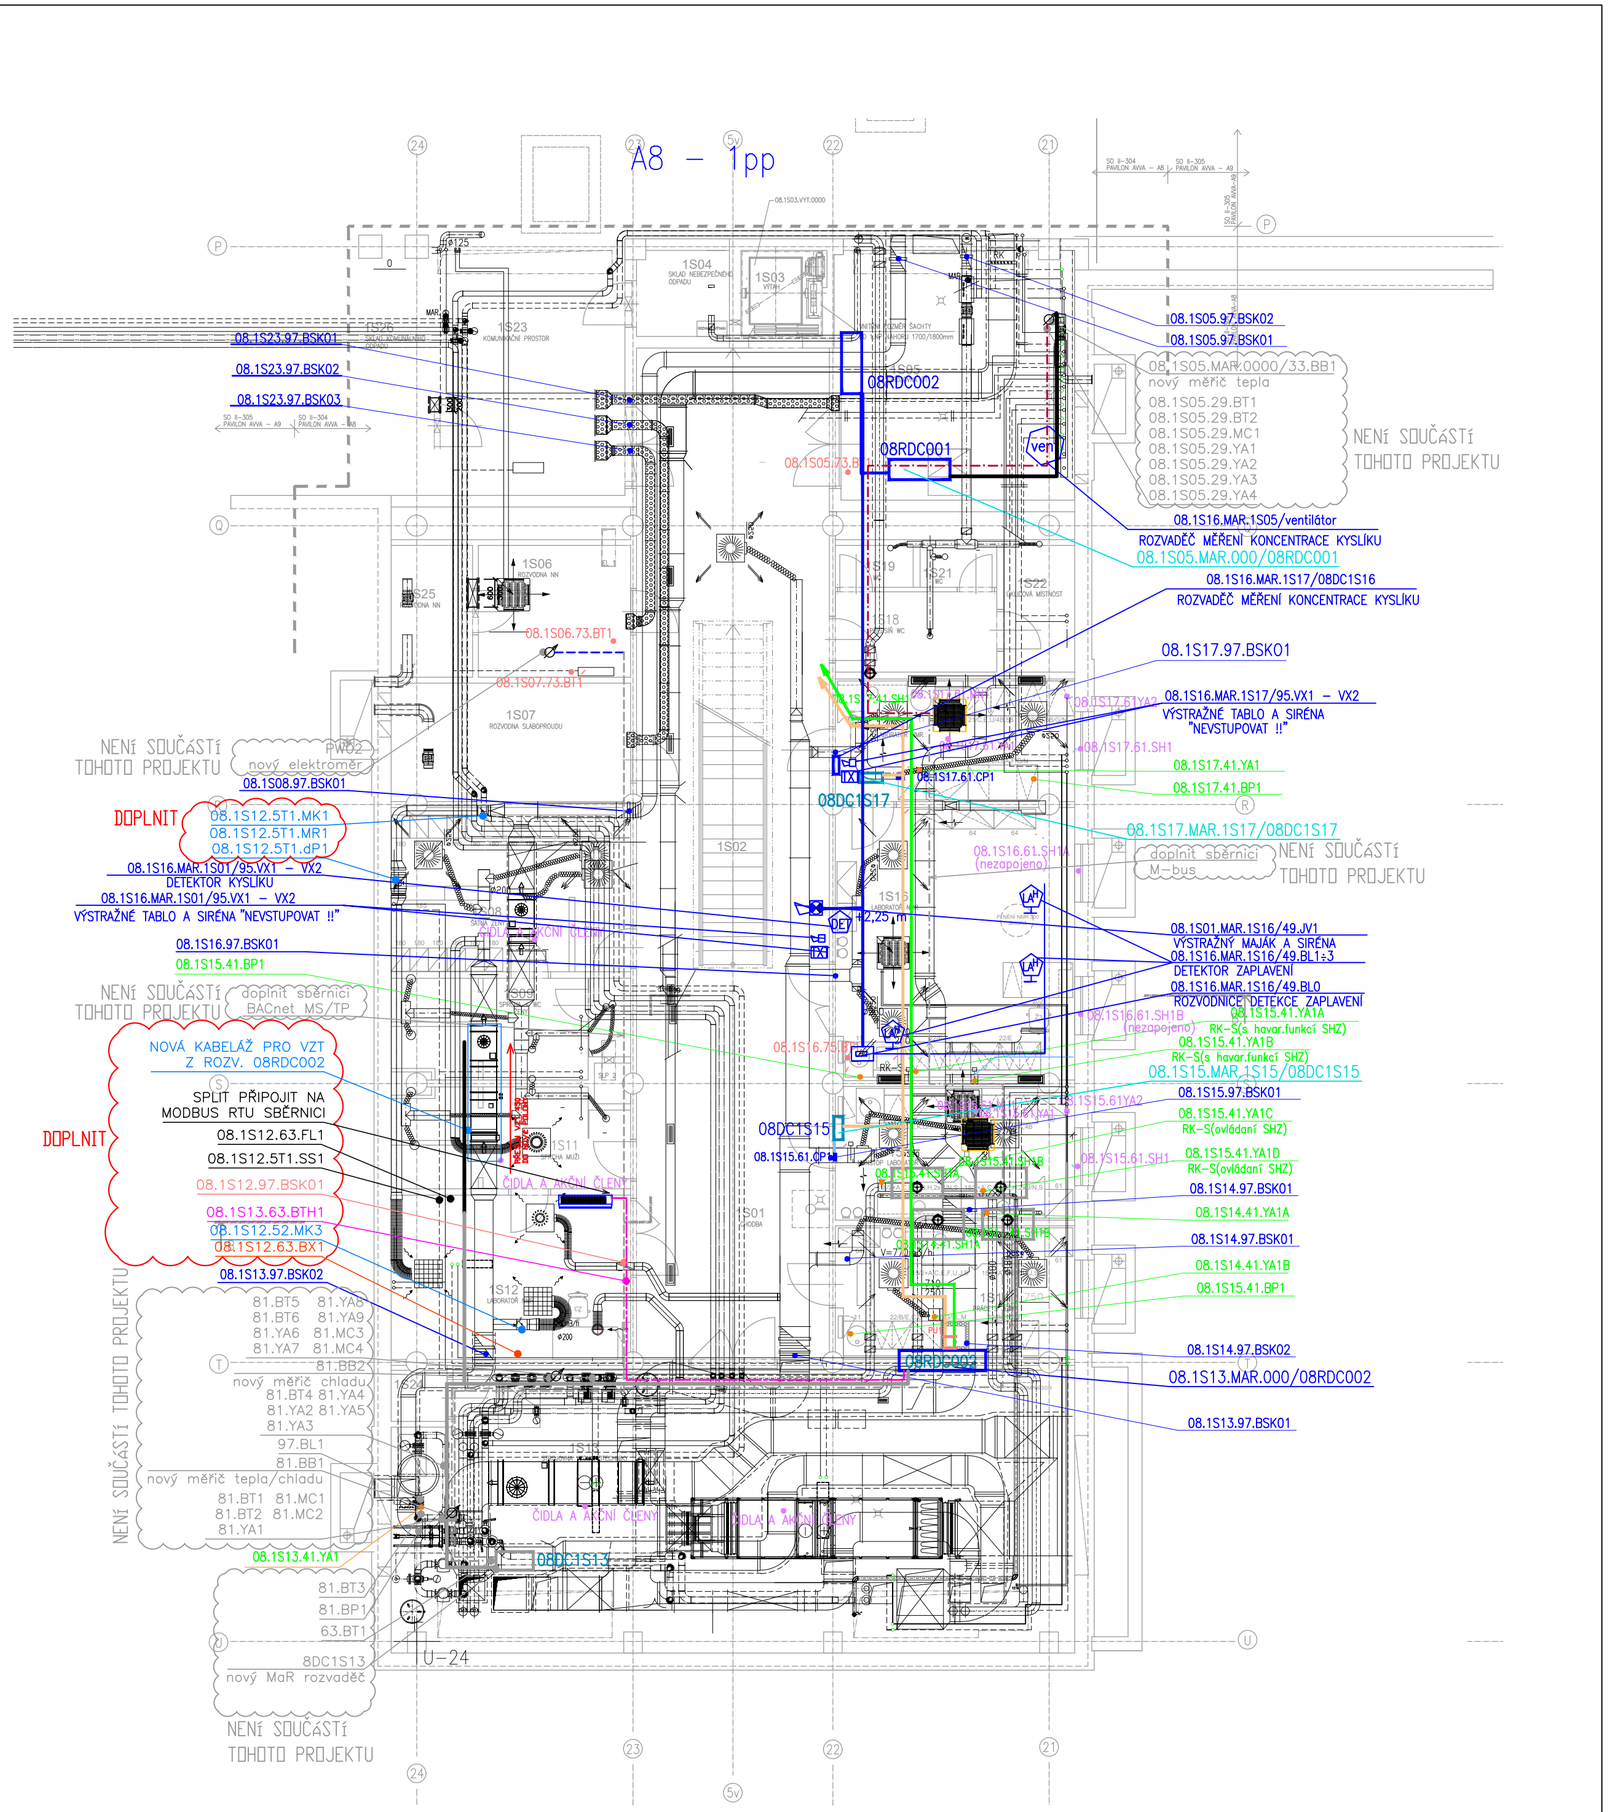

VERTIKÁLNÍ KABELOVÝ PROSTUP

PU1
PROTIPOŽÁRNÍ KANÁL
(VIZ RD SLABOPROUD)

HLAVNÍ KABELOVÁ TRASA VEDENA SPOLEČNĚ V DRÁTĚNÉM KABELOVÉM ŽLABU
VEDLEJŠÍ KABELOVÉ TRASY VEDENY V INSTALAČNÍCH TRUBKÁCH

KABELOVÁ TRASA MaR (TECHNOLOG. NET)
KABELOVÁ TRASA MaR (SO II – 304)
POPIS SNÍMAČE / AKČNÍHO ČLENU (SO II – 304)
UMÍSTĚNÍ SNÍMAČE / AKČNÍ ČLENU (SO II _ 304)

KABELOVÁ TRASA MaR (PS II – 202.3)
08.mmm.xx.AA1y POPIS SNÍMAČE / AKČNÍHO ČLENU (PS II – 202.3)
UMÍSTĚNÍ SNÍMAČE / AKČNÍ ČLENU (PS II – 202.3)

KABELOVÁ TRASA MaR (PS II – 203.3)
08.mmm.xx.AA1y POPIS SNÍMAČE / AKČNÍHO ČLENU (PS II – 203.3)
UMÍSTĚNÍ SNÍMAČE / AKČNÍ ČLENU (PS II – 203.3)

ROZVADĚČ MaR

OVLADAČ INDIVIDUÁLNÍ REGULACE V MÍSTNOSTI

DIGESTOŘ
08.mmm.xx.AA1y POPIS DIGESTOŘE

OVLÁDÁNÍ A SIGNALIZACE STAVU DIGESTOŘÍ – VIZ RD SILNOPOROUDU

08.mmm.xx.MH1y
FAN–COIL – POPIS
FAN–COIL
08.mmm.xx.YA1y FAN–COIL – POPIS VENTILU

MĚŘIČ ENERGIE
ZAŘÍZENÍ – VYTÁPĚNÍ
ZAŘÍZENÍ – CHLAZENÍ
ZAŘÍZENÍ – PROSTOROVÉ ČIDLA TEPLOTY, TLAKU, VLHKOSTI
ZAŘÍZENÍ – OSTATNÍ

TRASY:

KABEL – SBĚRNICE BACNet MS/TP (BELDEN 9842)
KABEL – SBĚRNICE M–bus (JYTY 4x1)
HLAVNÍ KABELOVÁ TRASA (ŽLAB / KANÁL)
VEDLEJŠÍ KABELOVÁ TRASA (TRUBKA / LIŠTA / PŘÍCHYTKY)

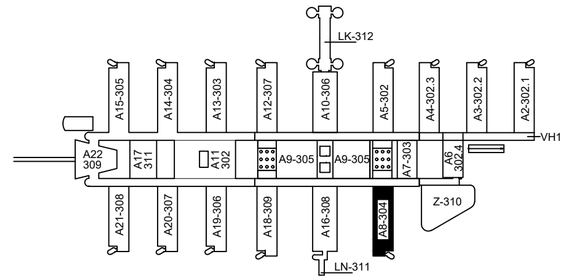

Revize	Datum	Jméno	Podpis	Popis revize

Generální projektant:

PAK PROJEKČNÍ ARCHITEKTONICKÁ KANCELÁŘ SPOL. S R.O.
ING. ARCH. V. STEINHAUSEROVÁ GORKÉHO 11 602 00 BRNO
PAK@SKY.CZ WWW.ARCH.CZ T +420 547 542 228 F +420 547 217 957

Hlavní projektant	Ing.arch.K.Steinhauserová	Steinhauserová	Projektant profese
Zástupce hl.projektanta	Ing.Hana Svobodová	Svobodová	Synett
Vypracoval	Ing.Radek Dohnal	Dohnal	
Objednatel	Masarykova univerzita		

Stavba	**PřF - PŘESTAVBA M.Č.1S12 V PAVILONU A8 - UKB**	Stupeň	DSJ
		Datum	2020/09
		Zak. č.	3383
Objekt	SO II - 304 PAVILON A8	Formát	6 x A4
Část	13.01 - MĚŘENÍ A REGULACE	Měřítko	1:100
Název výkresu	**TECHNICKÁ ZPRÁVA**	Č. výkresu	Revize
		001	**00**

Stavba	Stupeň	Číslo PS-SO	Část	Výkres	Revize
UKB	**DSJ**	**D 304**	**13.01**	**003**	**00**