

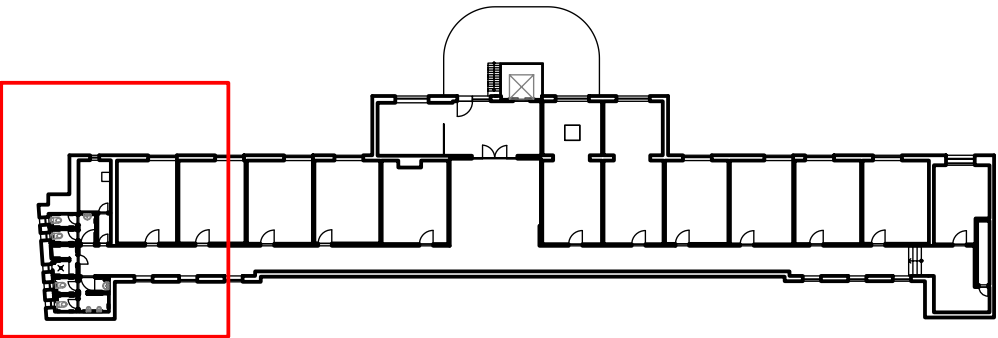


LEGENDA ZNAČENÍ

- STÁVAJÍCÍ KONSTRUKCE
- BOURANÉ KONSTRUKCE
- STÁVAJÍCÍ KONSTRUKCE ZDĚNÉ
- BOURANÉ KONSTRUKCE ZDĚNÉ
- STÁVAJÍCÍ OBKLAD KERAMICKÝ / DŘEVĚNÝ
- ODSTRAŇOVANÝ OBKLAD KERAMICKÝ / DŘEVĚNÝ

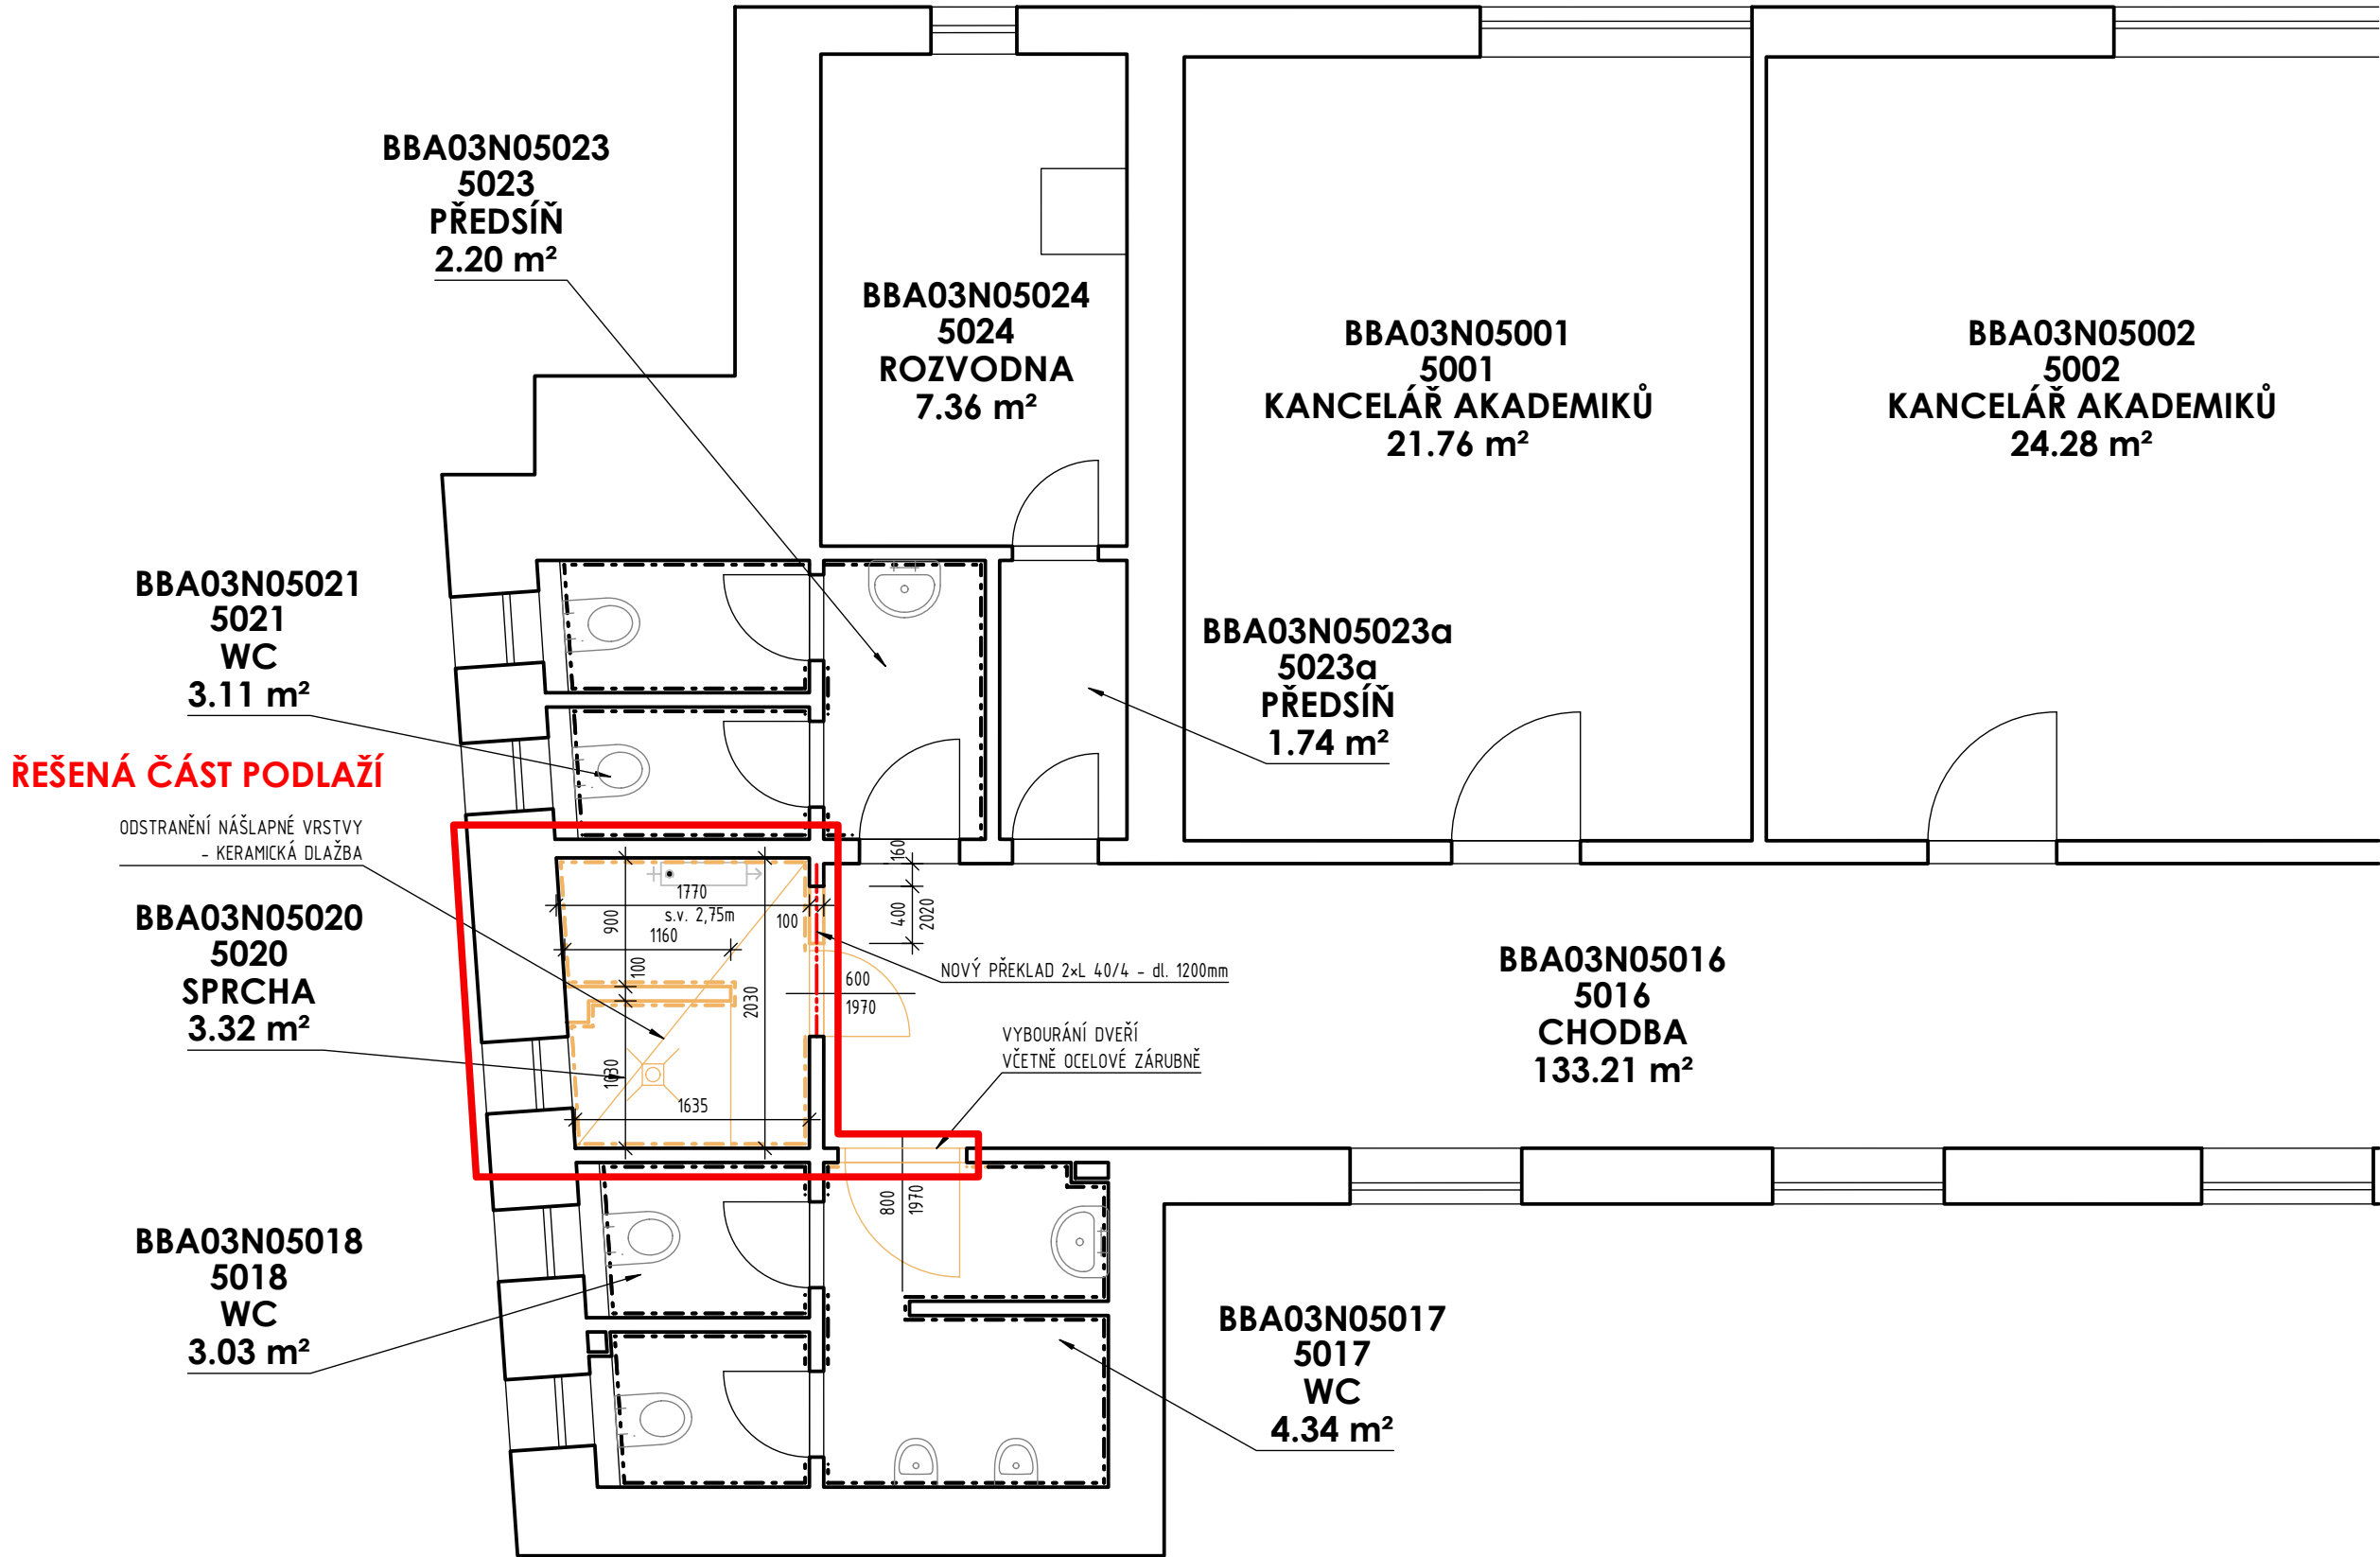

POZNÁMKA:
PŘED ZAHÁJENÍM STAVEBNÍCH PRACÍ NUTNO PŘEDEM ZKONTROLOVAT VŠECHNY MÍRY A OVĚŘIT S PROJEKTOVOU DOKUMENTACÍ.

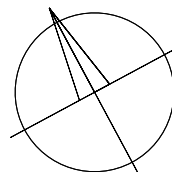

±0,000 = PODLAHA 1.PP
SOUŘADNICOVÝ SYSTÉM: JTSK
VÝŠKOVÝ SYSTÉM: B.p.v.

ZMĚNY	c		DATUM		PODPIS	
	b					
	a					

INVESTOR:		Masarykova univerzita		Masarykova univerzita	
				Žerotínovo nám. 617/9, 601 77 Brno	
				tel.: +420 549 491 011	
				e-mail: info@muni.cz	

PROJEKTANT:				<div><div>TECHNICO Opava s.r.o. Hradecká 1576/51 746 01 Opava tel: 553 760 970 info@technico.cz</div></div>
ZODP. PROJEKTANT:	Ing. Matěj KUDLÍK			
VYPRACOVAL:	Ing. Klára MOTYČKOVÁ			
	Ing. Jana K. JAHODOVÁ			
KONTROLOVAL:	Ing. Martin ULÍČNÝ			

ČÁST DOKUMENTACE:		D.1.1. ARCHITEKTONICKO-STAVEBNÍ ŘEŠENÍ	
-------------------	--	--	--

MU - stavební úpravy v objektu PdF, Poříčí 31 - projektant Rekonstrukce hygienického zařízení 1.PP-5.NP	FORMÁT	6×A4
	DATUM	11/2020
	STUPEŇ	DPS
	ZAKÁZKOVÉ ČÍSLO	TO-568-DPS
	K.ú. Staré Brno, parc.č. 1626	MĚŘITKO:
PŮDORYS 5.NP - BOURACÍ PRÁCE	1 : 50	02-D.1.1.b.1.06.