

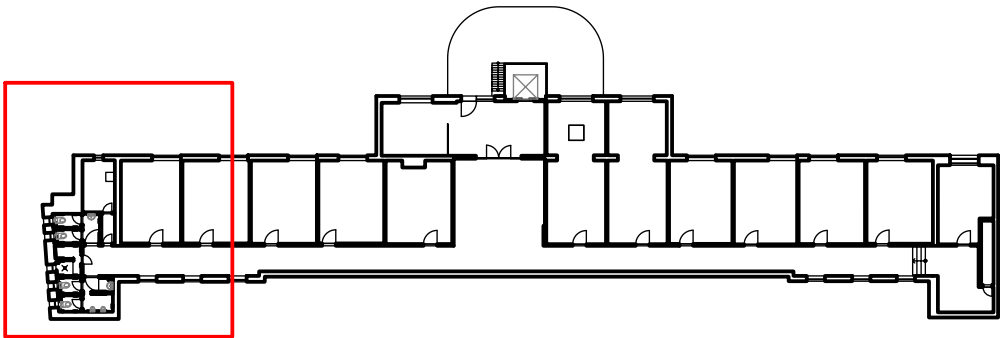


LEGENDA MÍSTNOSTÍ

ČÍSLO MÍSTNOSTI	ÚČEL MÍSTNOSTI	PLOCHA (m²)
5020	ÚKLID	3.46
PLOCHA MÍSTNOSTÍ CELKEM:		3.46

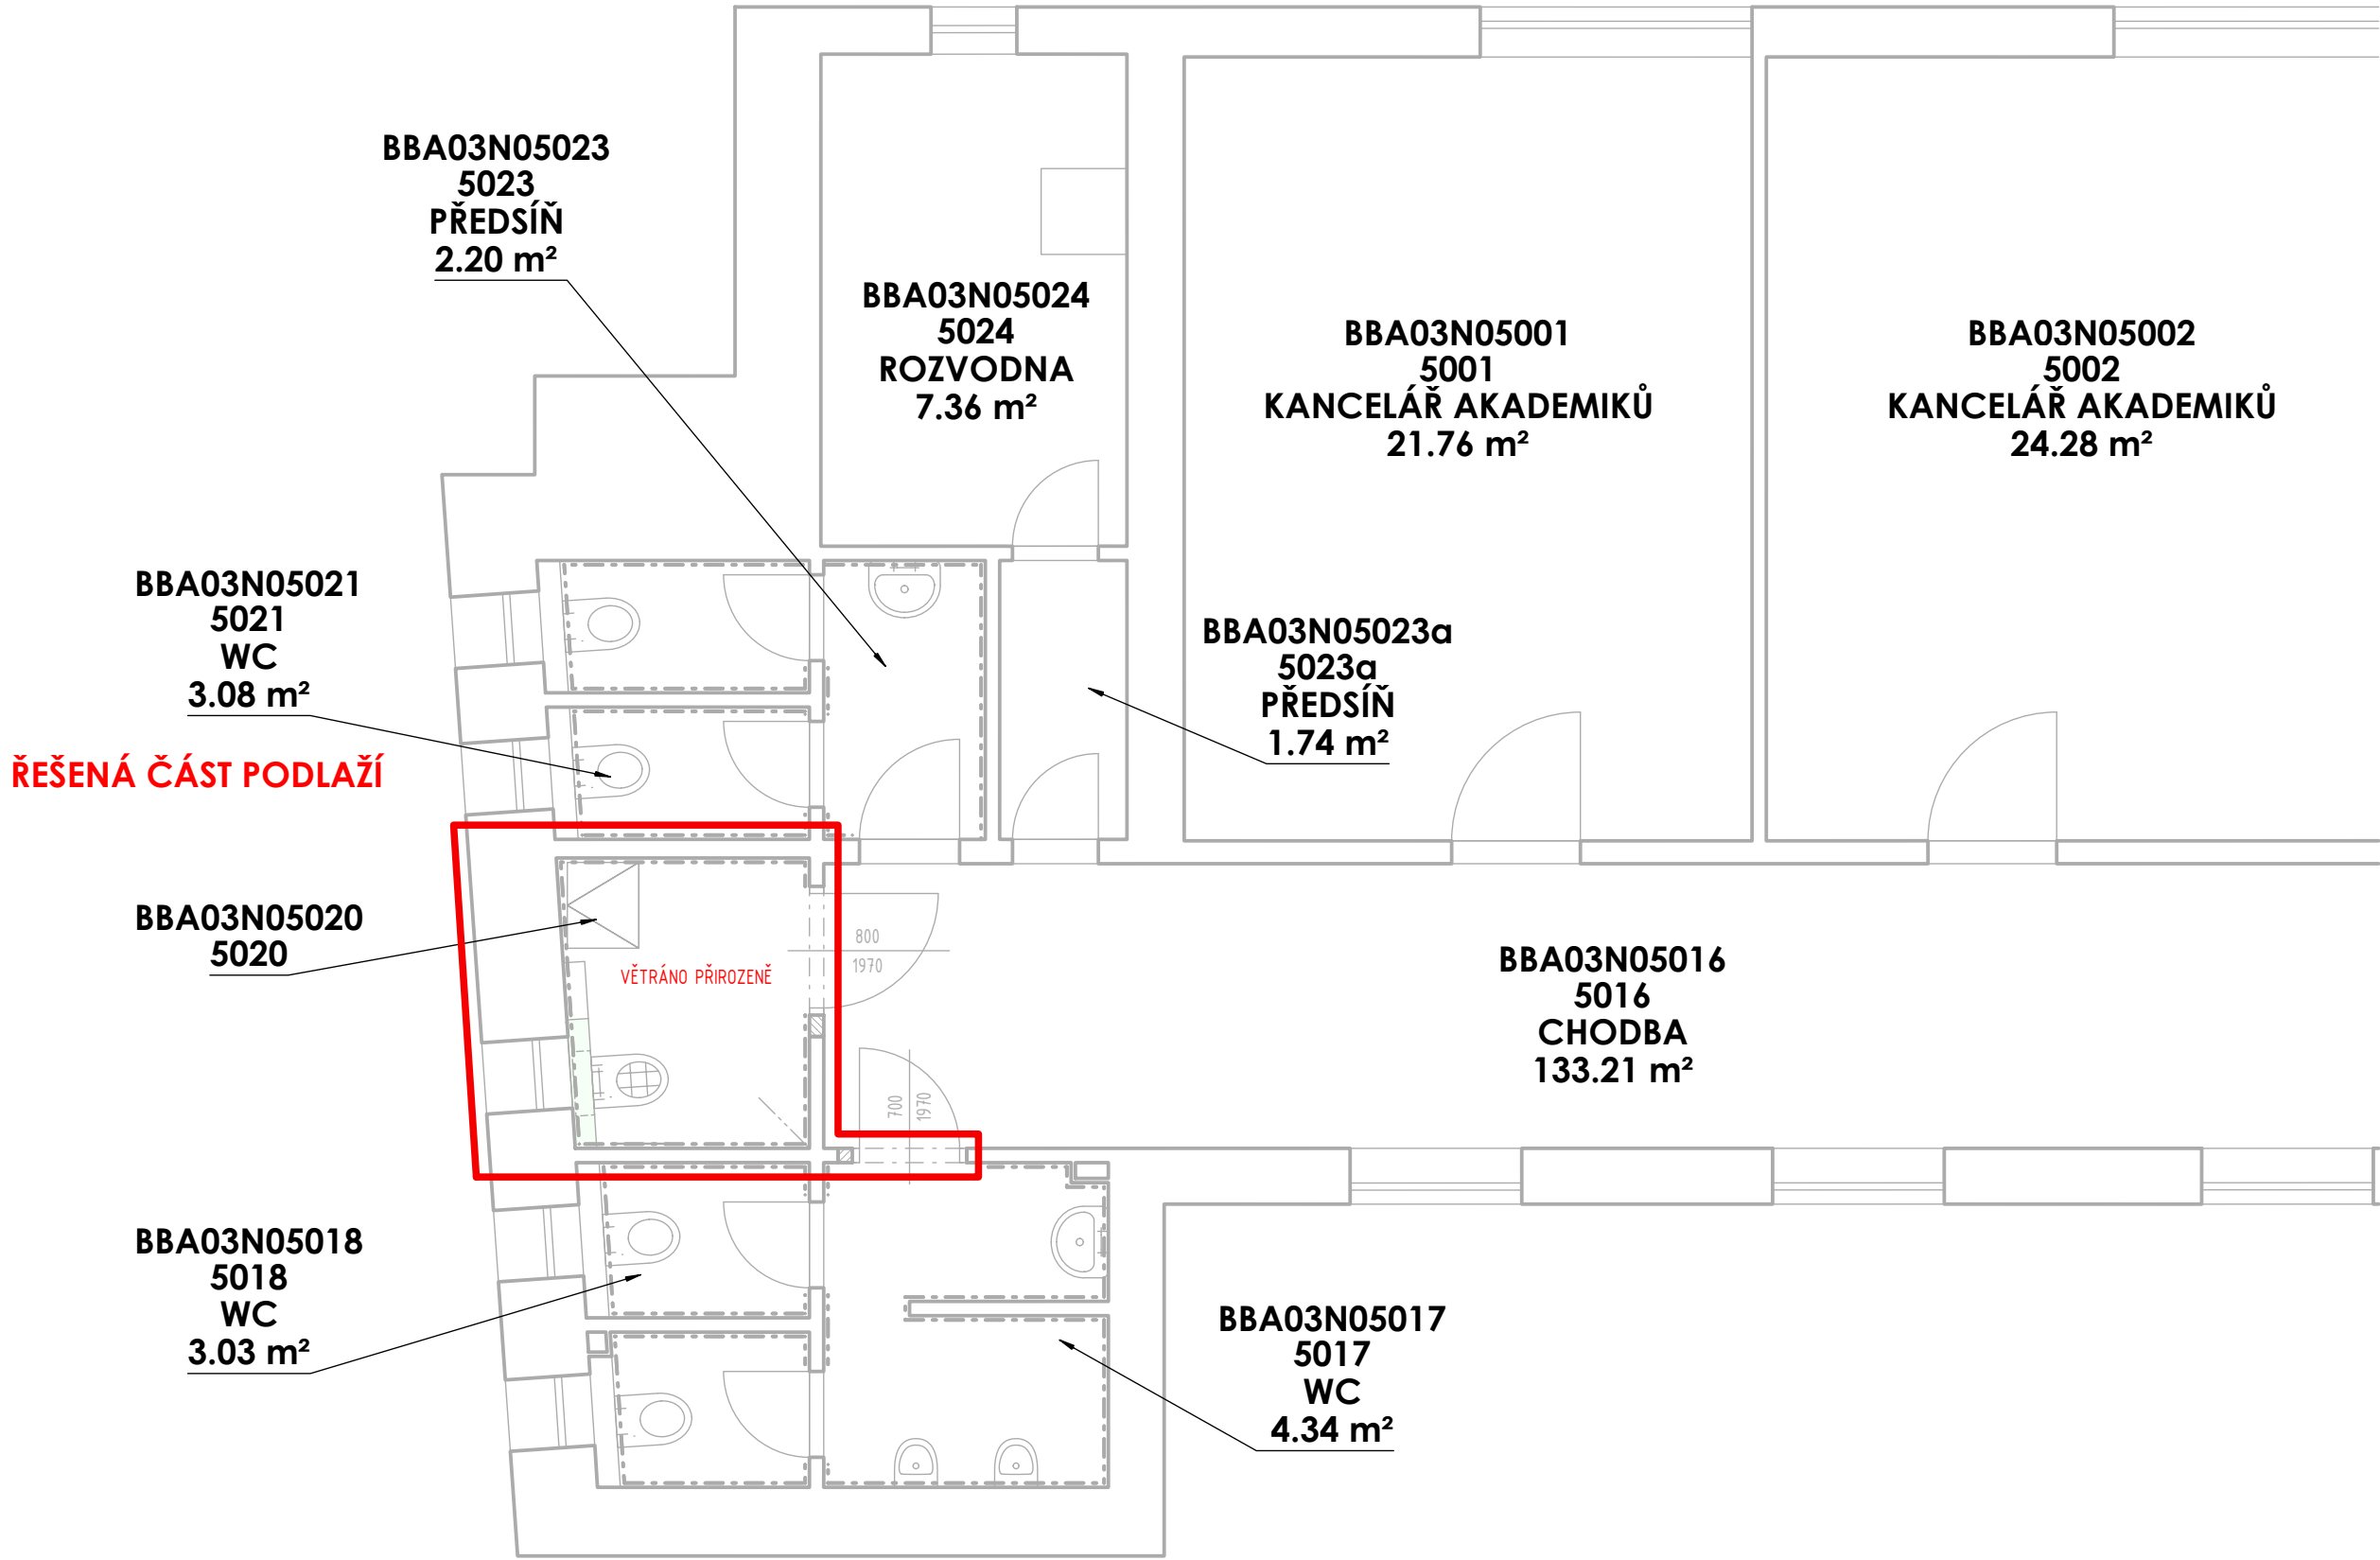

POZNÁMKA:  
PŘED ZAHÁJENÍM STAVEBNÍCH PRACÍ NUTNO PŘEDEM ZKONTROLOVAT VŠECHNY MÍRY A OVĚŘIT S PROJEKTOVOU DOKUMENTACÍ.

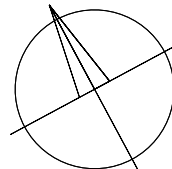

±0,000 = PODLAHA 1.PP  
SOUŘADNICOVÝ SYSTÉM: JTSK  
VÝŠKOVÝ SYSTÉM: B.p.v.

ZMĚNY	c		DATUM		PODPIS	
	b					
	a					

INVESTOR:		Masarykova univerzita	
		Žerotínovo nám. 617/9, 601 77 Brno	
		tel.: +420 549 491 011	
		e-mail: info@muni.cz	

PROJEKTANT:		
ZODP. PROJEKTANT:	Ing. Matěj KUDLÍK	
VYPRACOVAL:	Ing. Radim ČERNOCH	
	Tomáš KOZÁK	
KONTROLOVAL:	Ing. Martin ULÍČNÝ	



TECHNICO Opava s.r.o.  
Hradecká 1576/51  
746 01 Opava  
tel: 553 760 970  
info@technico.cz

ČÁST DOKUMENTACE:		D.1.4. TECHNIKA PROSTŘEDÍ STAVEB	
-------------------	--	----------------------------------	--

MU - stavební úpravy v objektu PdF, Poříčí 31 - projektant Rekonstrukce hygienického zařízení 1.PP-5.NP K.ú. Staré Brno, parc.č. 1626	FORMÁT	6×A4
	DATUM	11/2020
	STUPEŇ	DPS
	ZAKÁZKOVÉ ČÍSLO	TO-568-DPS
	MĚŘÍTKO:	ČÍSLO VÝKRESU:
PŮDORYS 5.NP		1 : 50 02-D.1.4.3.b.06.