


ŘEŠENÁ ČÁST PODLAŽÍ

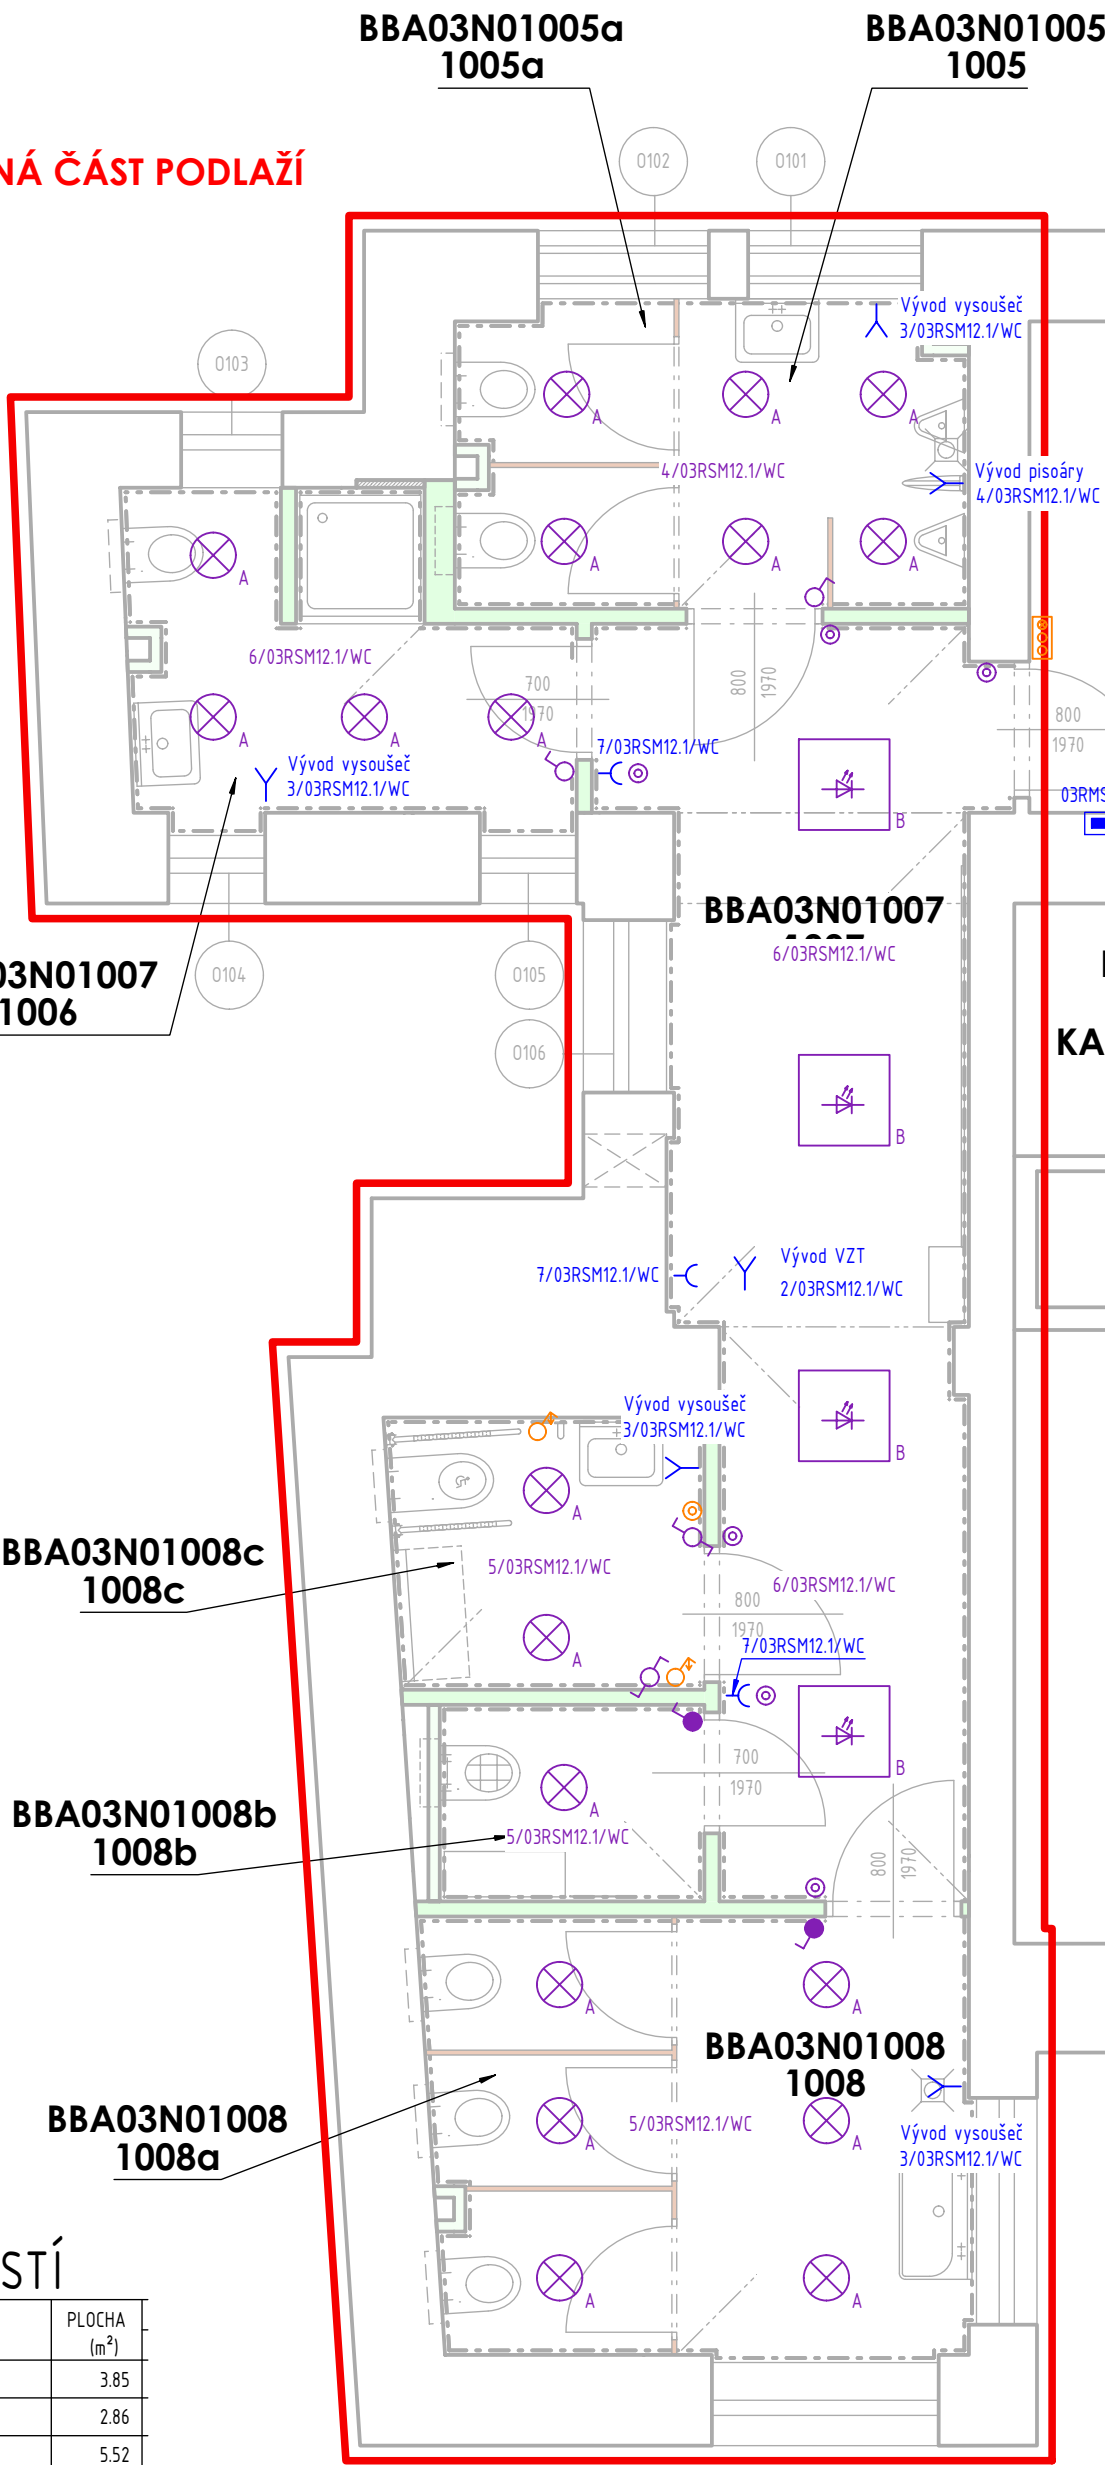

LEGENDA MÍSTNOSTÍ

ČÍSLO MÍSTNOSTI	ÚČEL MÍSTNOSTI	PLOCHA (m²)
1005	WC MUŽI	3.85
1005a	WC MUŽI	2.86
1006	WC, SPRCHA ZAMĚSTNANCI	5.52
1007	CHODBA	16.39
1008	PŘEDSÍN	5.80
1008a	WC ŽENY	4.61
1008b	ÚKLIDOVÁ KOMORA	2.28
1008c	WC ZTP	3.71

PLOCHA MÍSTNOSTÍ CELKEM: 45.02

BBA03N01003
1003
KANCELÁŘ AK.
18.19 m²

BBA03N01014
1014
CHODBA
71.52 m²


BBA03N01009
1009
KAVÁRNA - ŠATNA
4.31 m²

BBA03N01009a
1009a
KAVÁRNA-PŘÍPRAVNA
8.18 m²

BBA03N01009b
1009b
KAVÁRNA - WC
2.19 m²

BBA03N010
1010
KAVÁRNA
120.80 m²


LEGENDA SVÍTIDEL

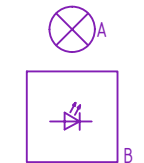


LED SVÍTIDLO Ø375 mm
LED SVÍTIDLO 600x600 mm

LEGENDA PRVKŮ

- VYPÍNAČ JEDNOPÓLOVÝ
- VYPÍNAČ JEDNOPÓLOVÝ, IP44
- TLAČÍTKO
- VYPÍNAČ ŘAZENÍ Č.6
- VYPÍNAČ ŘAZENÍ Č.6, IP44
- ZÁSUVKA 230V
- VÝVOD 230V
- SIGNALIZAČNÍ TABLO
- NOUZOVÉ TLAČÍTKO
- VYPÍNAČ NOUZOVÉ SIGNALIZACE

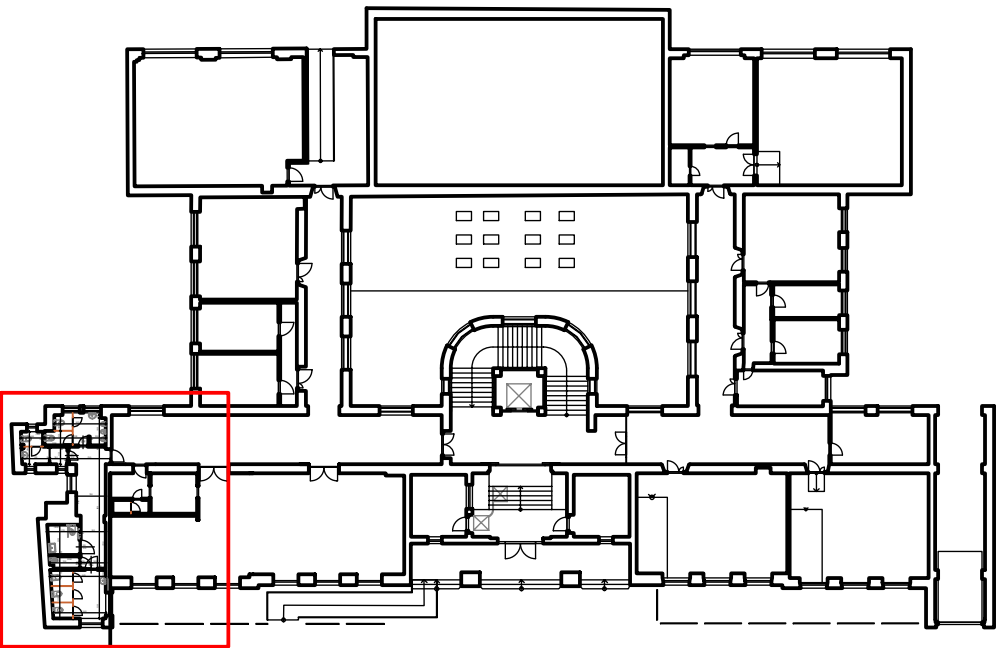

POZNÁMKA:
PŘED ZAHÁJENÍM STAVEBNÍCH PRACÍ NUTNO PŘEDEM ZKONTROLOVAT VŠECHNY MÍRY A OVĚŘIT S PROJEKTOVOU DOKUMENTACÍ.

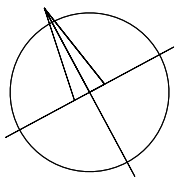

SOUŘADNICOVÝ SYSTÉM: JTSK
VÝŠKOVÝ SYSTÉM: B.p.v.

±0,000 = PODLAHA 1.PP

ZMĚNY	c		DATUM		PODPIS	
	b					
	a					

INVESTOR:

Masarykova univerzita	Masarykova univerzita Žerotínovo nám. 617/9, 601 77 Brno tel.: +420 549 491 011 e-mail: info@muni.cz	MUNI
-----------------------	---	------

PROJEKTANT:

ZODP. PROJEKTANT:	Ing. Matěj KUDLÍK		TECHNICO Opatava s.r.o. Hradecká 1576/51 746 01 Opatava tel.: 553 760 970 info@technico.cz
VYPRACOVAL:	Ing. Antonín PAVELKA		
	Adam SKÁCELÍK		
KONTROLOVAL:	Ing. Martin ULÍČNÝ		

ČÁST DOKUMENTACE:

D.1.4.7. ELEKTROTECHNIKA

MU - stavební úpravy v objektu PdF, Poříčí 31 - projektant Rekonstrukce hygienického zařízení 1.PP-5.NP	FORMÁT	6×A4
	DATUM	11/2020
	STUPEŇ	DPS
	ZAKÁZKOVÉ ČÍSLO	TO-568-DPS
K.ú. Staré Brno, parc.č. 1626	MĚŘÍTKO:	ČÍSLO VÝKRESU:
PŮDORYS 1.NP	1 : 50	02-D.1.4.7.b.02.