



SCHÉMA KLADENÍ OBKLADU A DLAŽBY 4.NP


M.Č.4028 - SCHÉMA KLADENÍ OBKLADU A DLAŽBY

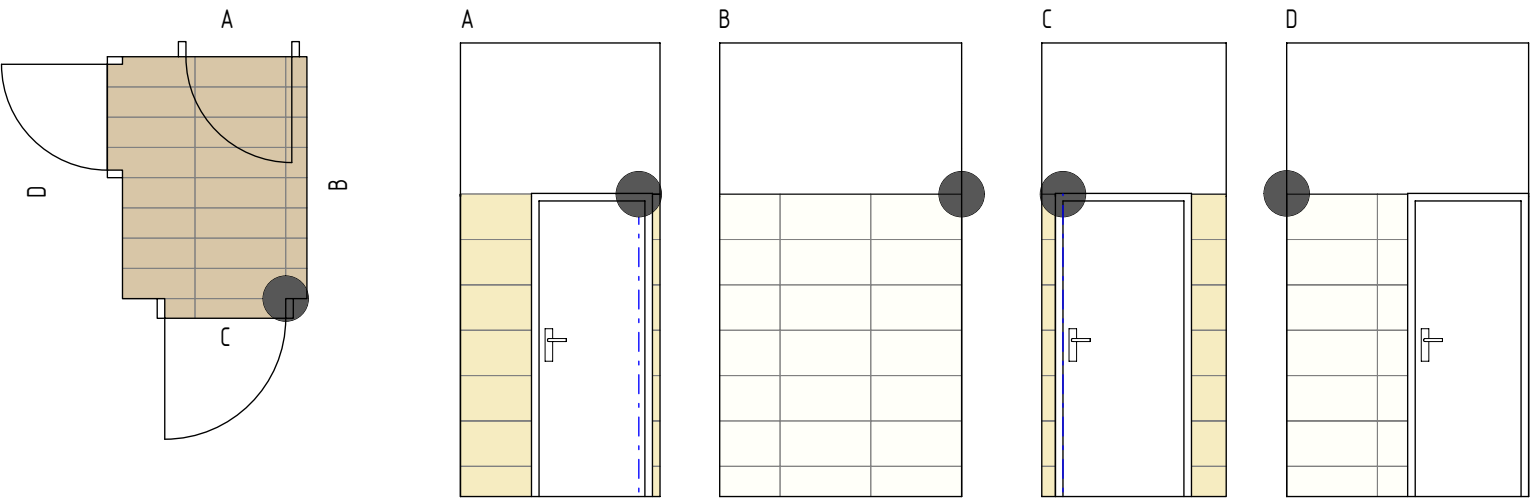


M.Č.4029, 4030 - SCHÉMA KLADENÍ OBKLADU A DLAŽBY

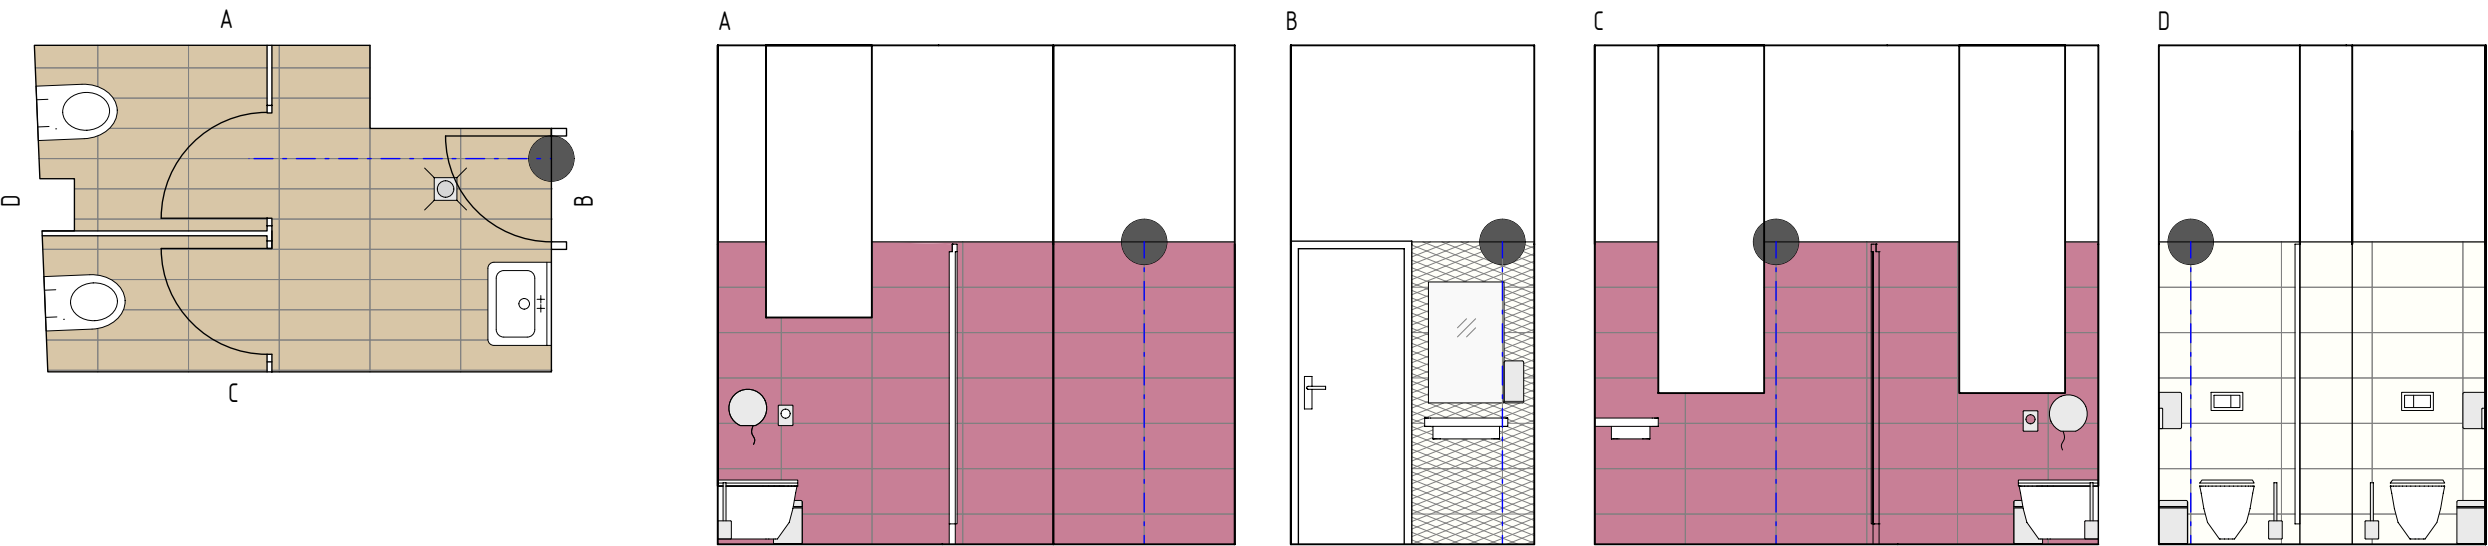

M.Č.4031 - SCHÉMA KLADENÍ OBKLADU A DLAŽBY

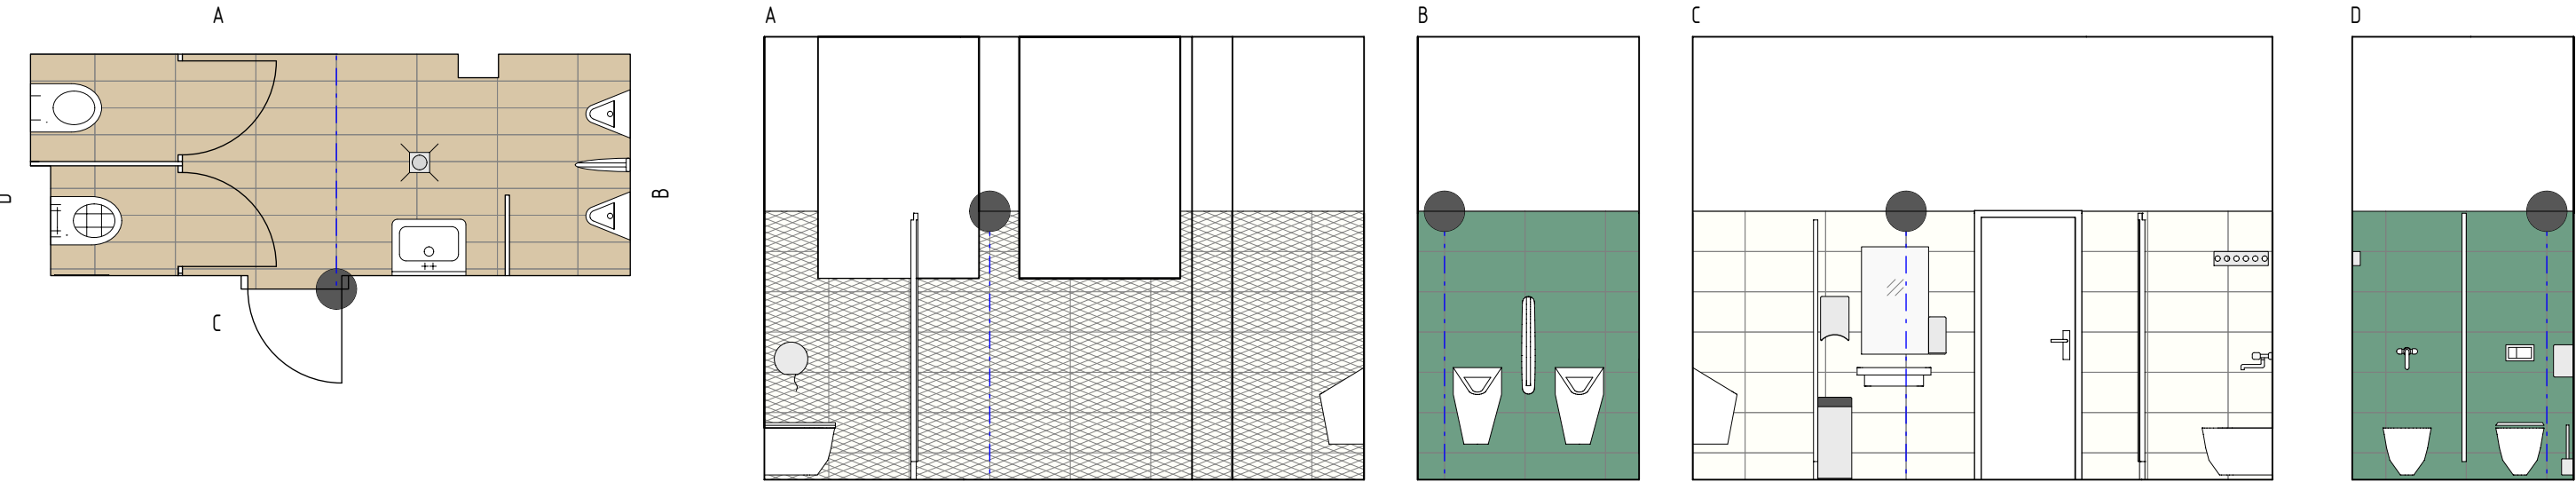


M.Č.4032 - SCHÉMA KLADENÍ OBKLADU A DLAŽBY

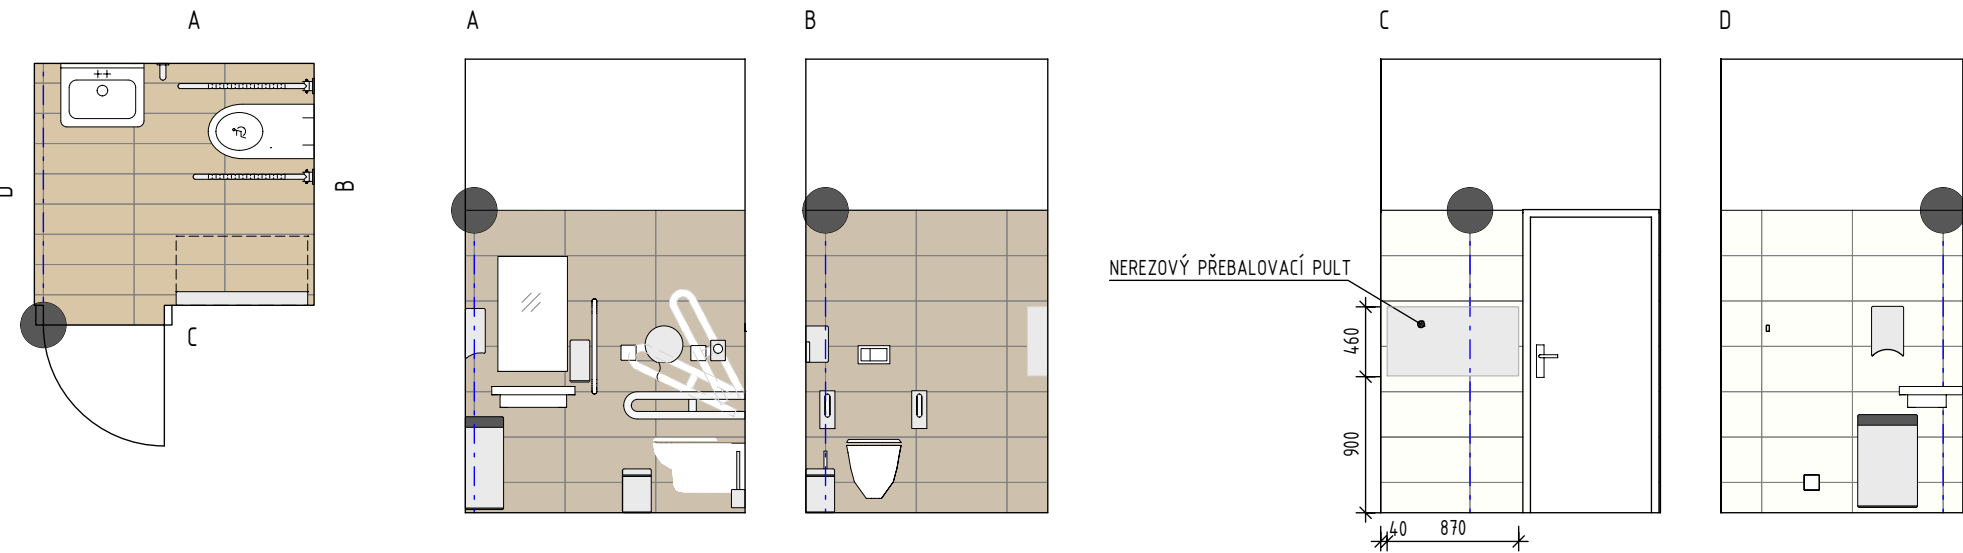


BAREVNÉ ŘEŠENÍ

CHODBA WC DLAŽBA	ŽENY WC DLAŽBA	MUŽI WC DLAŽBA	INVALIDÉ WC DLAŽBA
KERAMICKÝ OBKLAD	KERAMICKÝ OBKLAD	KERAMICKÝ OBKLAD	KERAMICKÝ OBKLAD
KERAMICKÝ OBKLAD	KERAMICKÝ OBKLAD	KERAMICKÝ OBKLAD	KERAMICKÝ OBKLAD
KERAMICKÝ OBKLAD	KERAMICKÝ OBKLAD	KERAMICKÝ OBKLAD	KERAMICKÝ OBKLAD

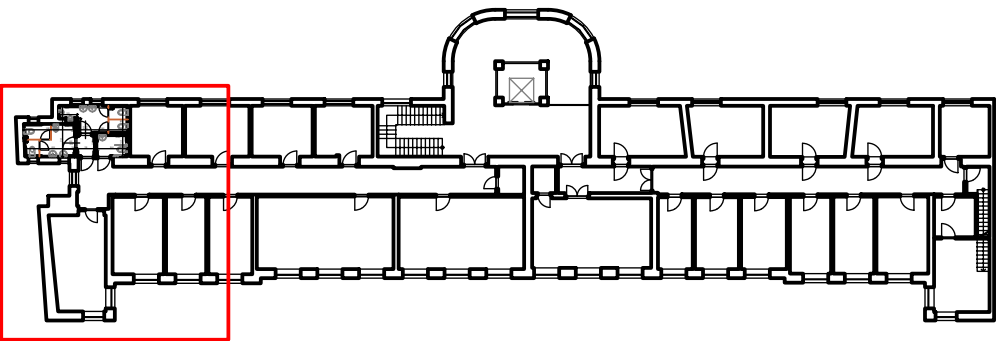

POZNÁMKA:
PŘED ZAHÁJENÍM STAVEBNÍCH PRACÍ NUTNO PŘEDEM ZKONTROLOVAT VŠECHNY MÍRY A OVĚŘIT S PROJEKTOVOU DOKUMENTACÍ.

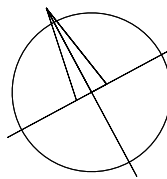

±0,000 = PODLAHA 1.PP
SOUŘADNICOVÝ SYSTÉM: JTSK
VÝŠKOVÝ SYSTÉM: B.p.v.

ZMĚNY	c	DATUM	PODPIS
	b		
	a		

INVESTOR:		Masarykova univerzita	
Masarykova univerzita		Žerotínovo nám. 617/9, 601 77 Brno	
		tel.: +420 549 491 011	
		e-mail: info@muni.cz	

PROJEKTANT:		Ing. Matěj KUDLÍK	
ZODP. PROJEKTANT:		Simona MOLEDOVÁ	
VYPRACOVAL:			
KONTROLOVAL:		Ing. Martin ULÍČNÝ	

TECHNICO
architects & engineers
TECHNICO Opava s.r.o.
Hradecká 1576/51
746 01 Opava
tel: 553 760 970
info@technico.cz

ČÁST DOKUMENTACE:
D.1.4.9. VNITŘNÍ VYBAVENÍ - INTERIÉR

MU - stavební úpravy v objektu PdF, Poříčí 31 - projektant Rekonstrukce hygienického zařízení 1.PP-5.NP		FORMÁT	6×A4
		DATUM	11/2020
		STUPEŇ	DPS
		ZAKÁZKOVÉ ČÍSLO	TO-568-DPS
K.ú. Staré Brno, parc.č. 1626		MĚŘITKO:	ČÍSLO VÝKRESU:
SCHÉMA KLADENÍ OBKLADU A DLAŽBY 4.NP		1 : 50	02-D.1.4.9.b.15.