


ŘEŠENÁ ČÁST PODLAŽÍ

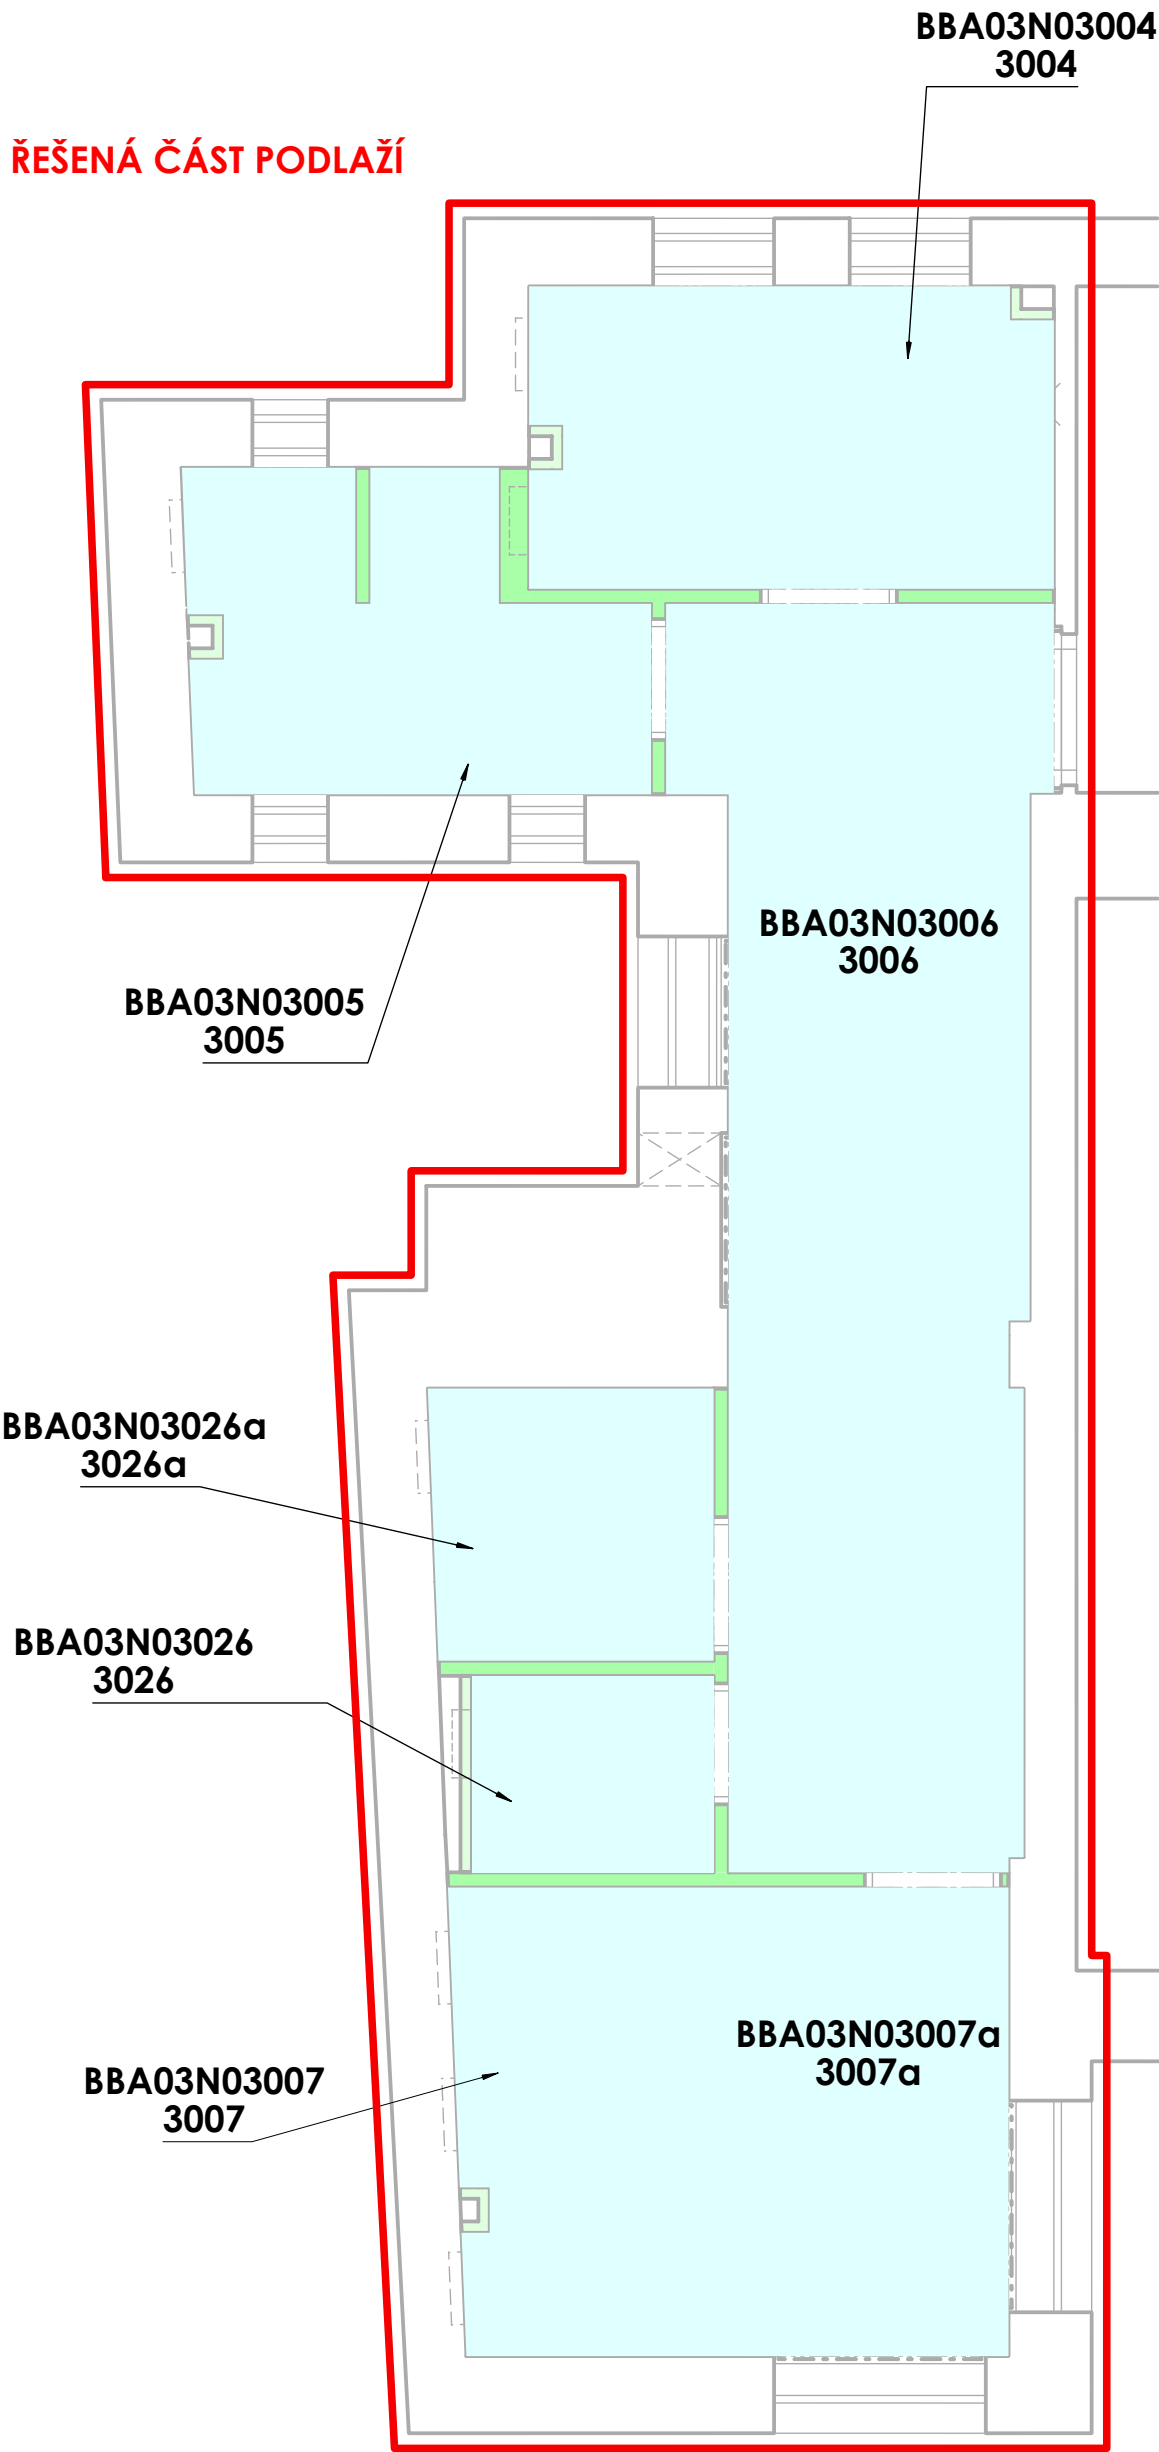

MATERIÁLOVÉ ŘEŠENÍ STROPY

SDK HLADKÝ IMPREGNOVANÝ


SDK PODHLED DO VLEHKÝCH PROSTOR
HLADKÝ IMPREGNOVANÝ BEZ PŘÍZNANÝCH SPÁR
POVRCHOVÁ ÚPRAVA MALBA
OTĚRUVZDORNÁ

BARVA: BÍLÁ


LEGENDA MÍSTNOSTÍ

ČÍSLO MÍSTNOSTI	ÚČEL MÍSTNOSTI	PLOCHA (m²)	ÚPRAVA POVRCHŮ			
			PODLAHY	OZN.	STĚNY	STROPU
3004	WC MUŽI	6.81	KERAMICKÁ DLAŽBA	P1	KERAMICKÝ OBKLAD	SDK
3005	WC, SPRCHA ZAMĚŠTNANCI	5.54	KERAMICKÁ DLAŽBA	P1	KERAMICKÝ OBKLAD	SDK
3006	CHODBA	17.38	KERAMICKÁ DLAŽBA	P2	KERAMICKÝ OBKLAD	SDK
3007	WC ŽENY	4.83	KERAMICKÁ DLAŽBA	P1	KERAMICKÝ OBKLAD	SDK
3007a	PŘEDSÍN	6.55	KERAMICKÁ DLAŽBA	P1	KERAMICKÝ OBKLAD	SDK
3026	ÚKLIDOVÁ KOMORA	2.08	KERAMICKÁ DLAŽBA	P1	KERAMICKÝ OBKLAD	SDK
3026a	WC ZTP	3.34	KERAMICKÁ DLAŽBA	P1	KERAMICKÝ OBKLAD	SDK

PLOCHA MÍSTNOSTÍ CELKEM: 46.53

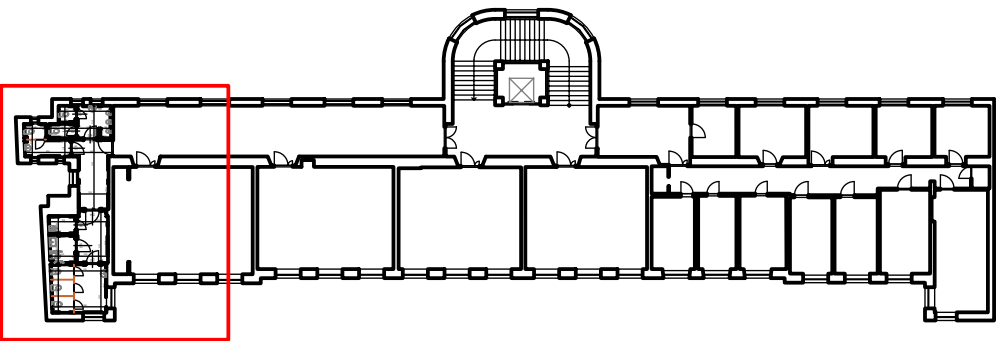

POZNÁMKA:
PŘED ZAHÁJENÍM STAVEBNÍCH PRACÍ NUTNO PŘEDEM ZKONTROLOVAT VŠECHNY MÍRY A OVĚŘIT S PROJEKTOVOU DOKUMENTACÍ.

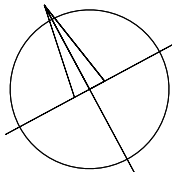

±0,000 = PODLAHA 1.PP

SOUŘADNICOVÝ SYSTÉM: JTSK
VÝŠKOVÝ SYSTÉM: B.p.v.

ZMĚNY	c		DATUM		PODPIS	
	b					
	a					

INVESTOR:

Masarykova univerzita		Masarykova univerzita Žerotínovo nám. 617/9, 601 77 Brno tel.: +420 549 491 011 e-mail: info@muni.cz	MUNI
-----------------------	--	---	------

PROJEKTANT:

ZODP. PROJEKTANT:	Ing. Matěj KUDLÍK	TECHNICO architects & engineers TECHNICO Opava s.r.o. Hradecká 1576/51 746 01 Opava tel: 553 760 970 info@technico.cz
VYPRACOVAL:	Simona MOLENDOVÁ	
KONTROLOVAL:	Ing. Martin ULÍČNÝ	

ČÁST DOKUMENTACE:

D.1.4.9. VNITŘNÍ VYBAVENÍ - INTERIÉR

MU - stavební úpravy v objektu PdF, Poříčí 31 - projektant Rekonstrukce hygienického zařízení 1.PP-5.NP K.ú. Staré Brno, parc.č. 1626	FORMÁT	6×A4
	DATUM	11/2020
	STUPEŇ	DPS
	ZAKÁZKOVÉ ČÍSLO	TO-568-DPS
	MĚŘITKO:	ČÍSLO VÝKRESU:
PŮDORYS 3.NP - PODHLEDY		1 : 50 02-D.1.4.9.b.04.