


AHU 01 - VĚTRÁNÍ PLASTINAČNÍ LABORATOŘE

PŘÍVOD=1100–1800 m³/h ODVOD=700–1400³m/h

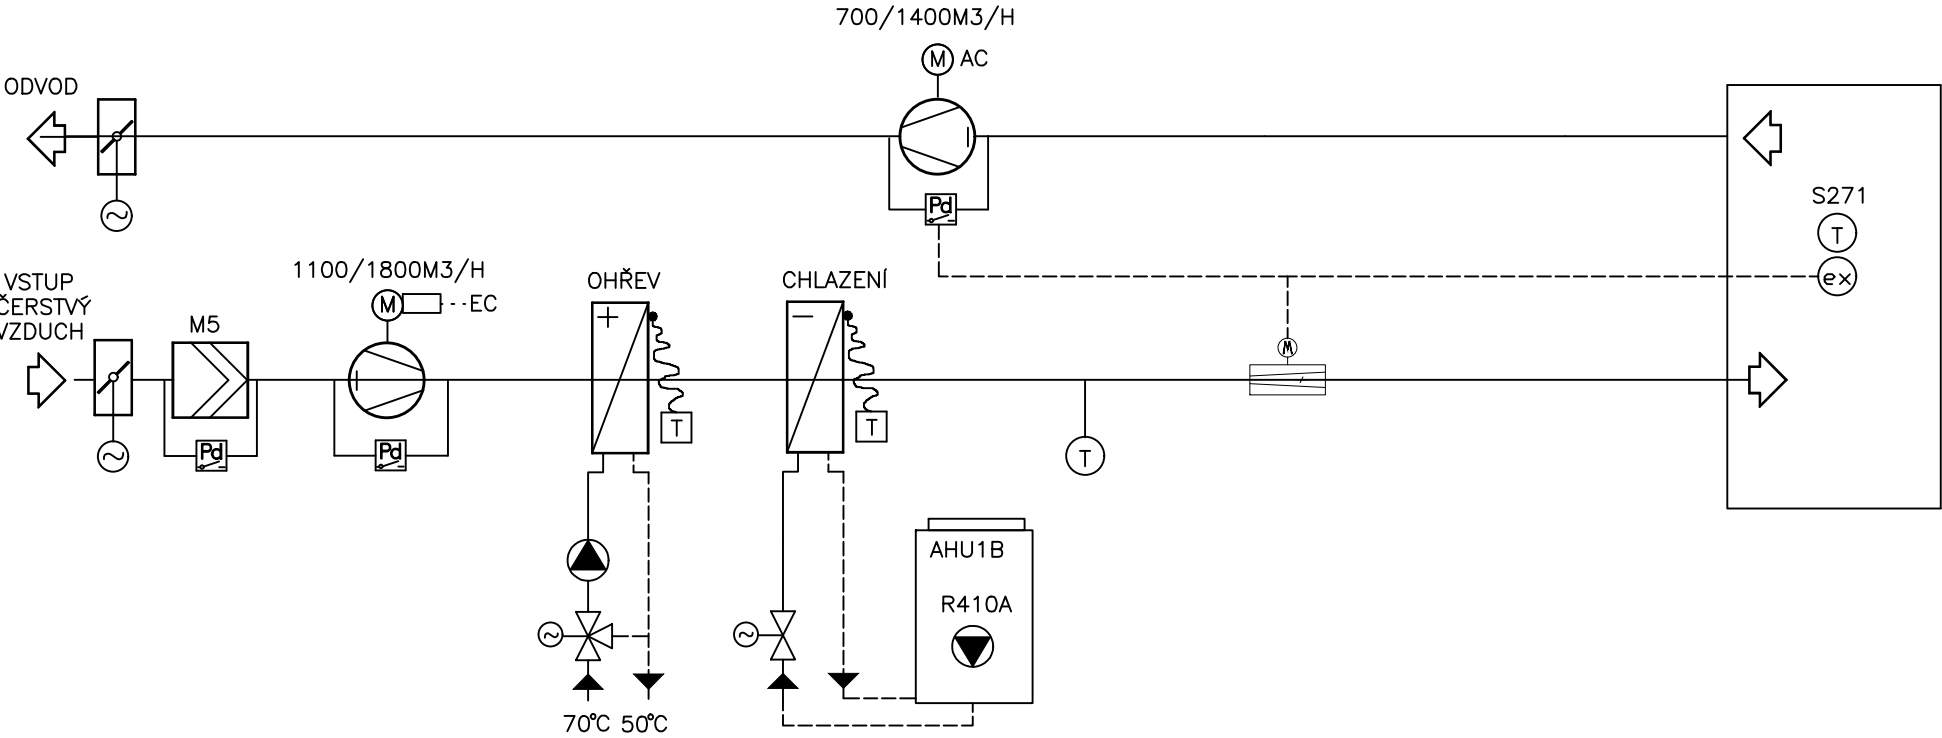

Investor	MASARYKOVA UNIVERZITA
Generální projektant	AiD team a.s.
Hl. inženýr projektu	Ing. arch. Jiří BABÁNEK
Přímý zpracovatel	Mario design s.r.o.



Revize	
00	2020 - 11 - 30
01	
02	
03	

Vypracoval	Ing. Marek Nos
Ved. projektant	Ing. Marek Nos

Číslo zakázky	3493 - 20
Stavba	UKB G - Drobné objekty
Stupeň	DVD
Název PS - SO	SO 114-Plastinační laboratoř
Část	09 - Vzduchotechnika

Název výkresu	SCHEMA
Datum	2020 - 11 - 30
Formát	02 x A4
Měřítko	

stavba	stupeň	číslo PS - SO	část	výkres	revize
UKB G	DVD	114	09	003	00