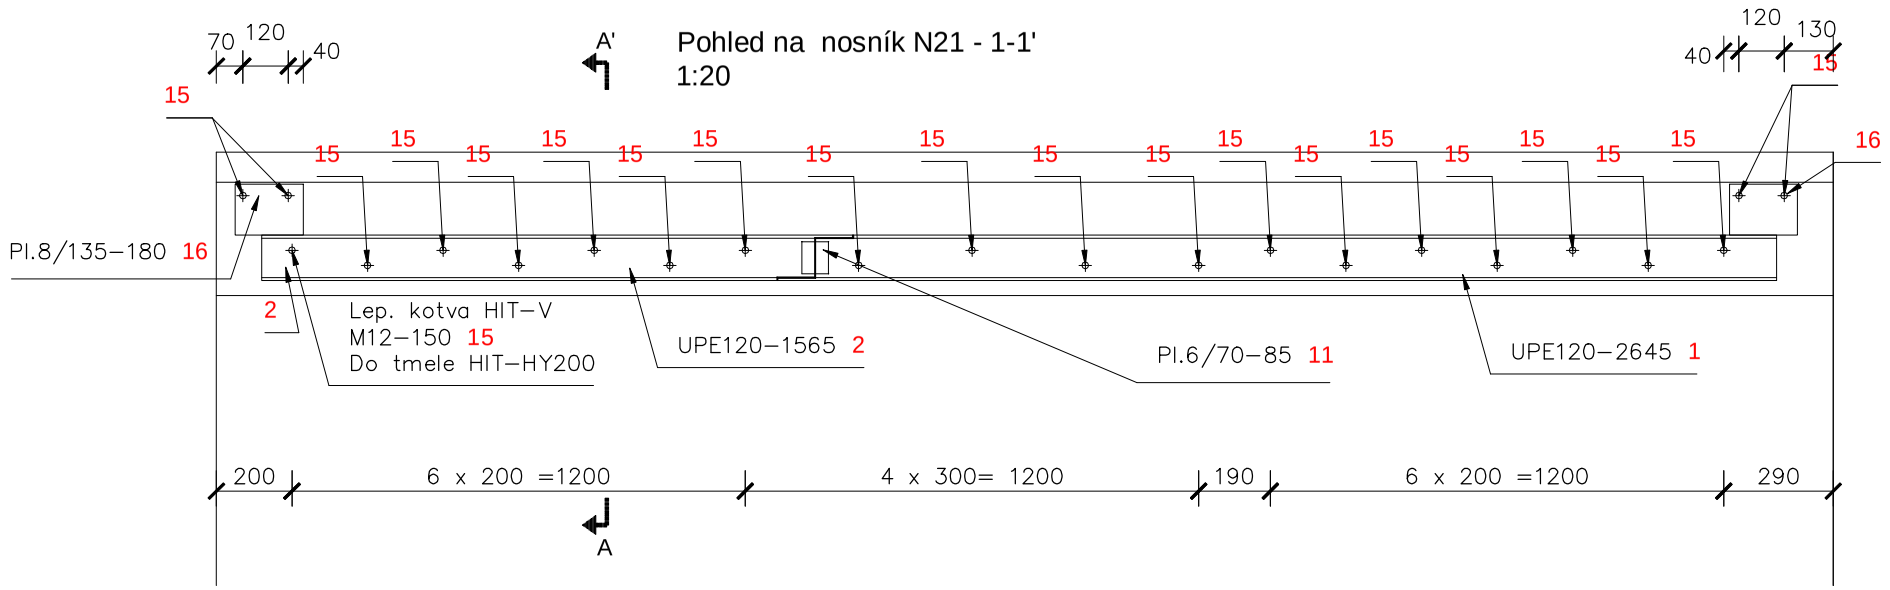

Detail. D1

1:10

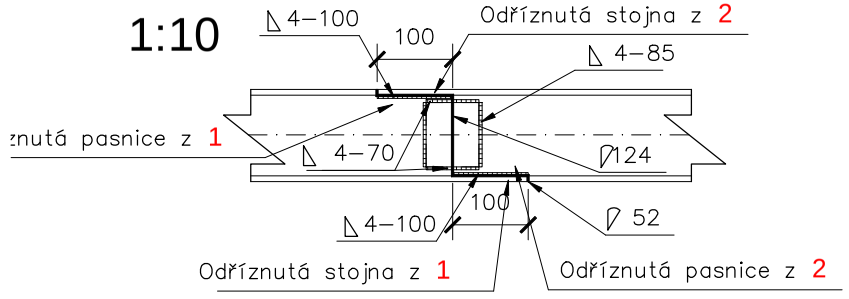

Řez A-A'

1:10

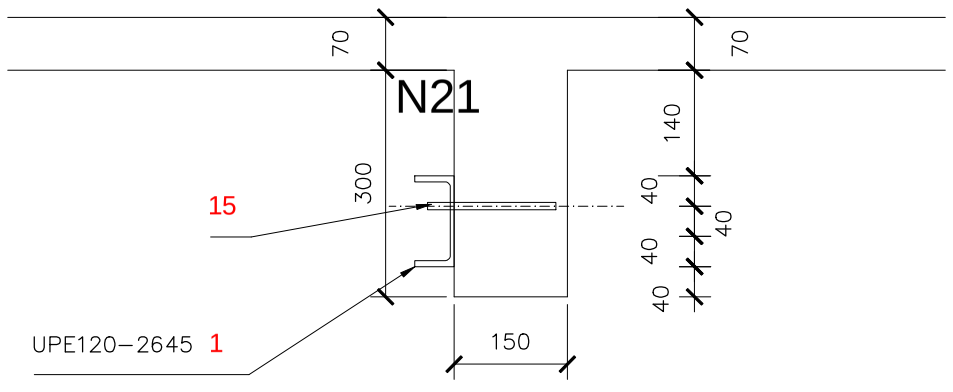

Legenda stavebních úprav:

2.Ztužující ocelová konstrukce bude obložena lepenou minerální vatou dle požárního řešení D.1.3

OCELOVÉ KONSTRUKCE
Výkaz materiálu 1ks

Č.pol.	ks	Průřez ... Délka Materiál	Hmotnost na 1m pro 1 ks	Celková délka [m]	Celková hmotnost [kg]
1	1	UPE120 ... 2645 S235	12,1kg/m	2,645	32,005
2	1	UPE120 ... 1565 S235	12,1kg/m	1,565	18,937
11	1	pl. 6/70...85 S235	3,297kg/m	0,085	0,28
15	22	M12...150 S235	0,888kg/m	3,3	2,93
16	2	pl. 8/135...180 S235	8,478kg/m	0,36	3,052
Hmotnost oceli celkem [kg]					57,204
Včetně přirážky 10%					62,924

VYPRACOVAL	Ing. Dušan Pařil		Ateliér REGIO design s.r.o. Lidická 718/77, 602 00 Brno tel. 549 210 720 www.aregio.cz
KOORDINACE PROJEKTU	Ateliér REGIO design s.r.o.		
VEDOUCÍ ATELIÉRU	Ing.arch. Alena Kolářová		
STAVEBNÍK	Masarykova univerzita, Žerotínovo nám.617/9, 601 77 Brno		
OKRES Brno-město	OBEC Brno		DATUM 09/2019
NÁZEV AKCE	Statické zajištění prostor PrF, Veveří 70, Brno 2.PP - chodby a pod menzou 1.část - chodby		FORMÁT 2xA4 MĚŘÍTKO 1:10, 20 STUPEŇ DSP ČÍSLO ZAKÁZKY
NÁZEV VÝKRESU	D.1.2. Stavebně konstrukční řešení Zesílení trámů oblast 5 v 2.PP Nosníky N21 u trámů O5T32		ČÍSLO SOUPRAVY ČÍSLO VÝKRESU D.1.2.7