



PŘEDĚLENÍ MÍSTNOSTI Č. 455

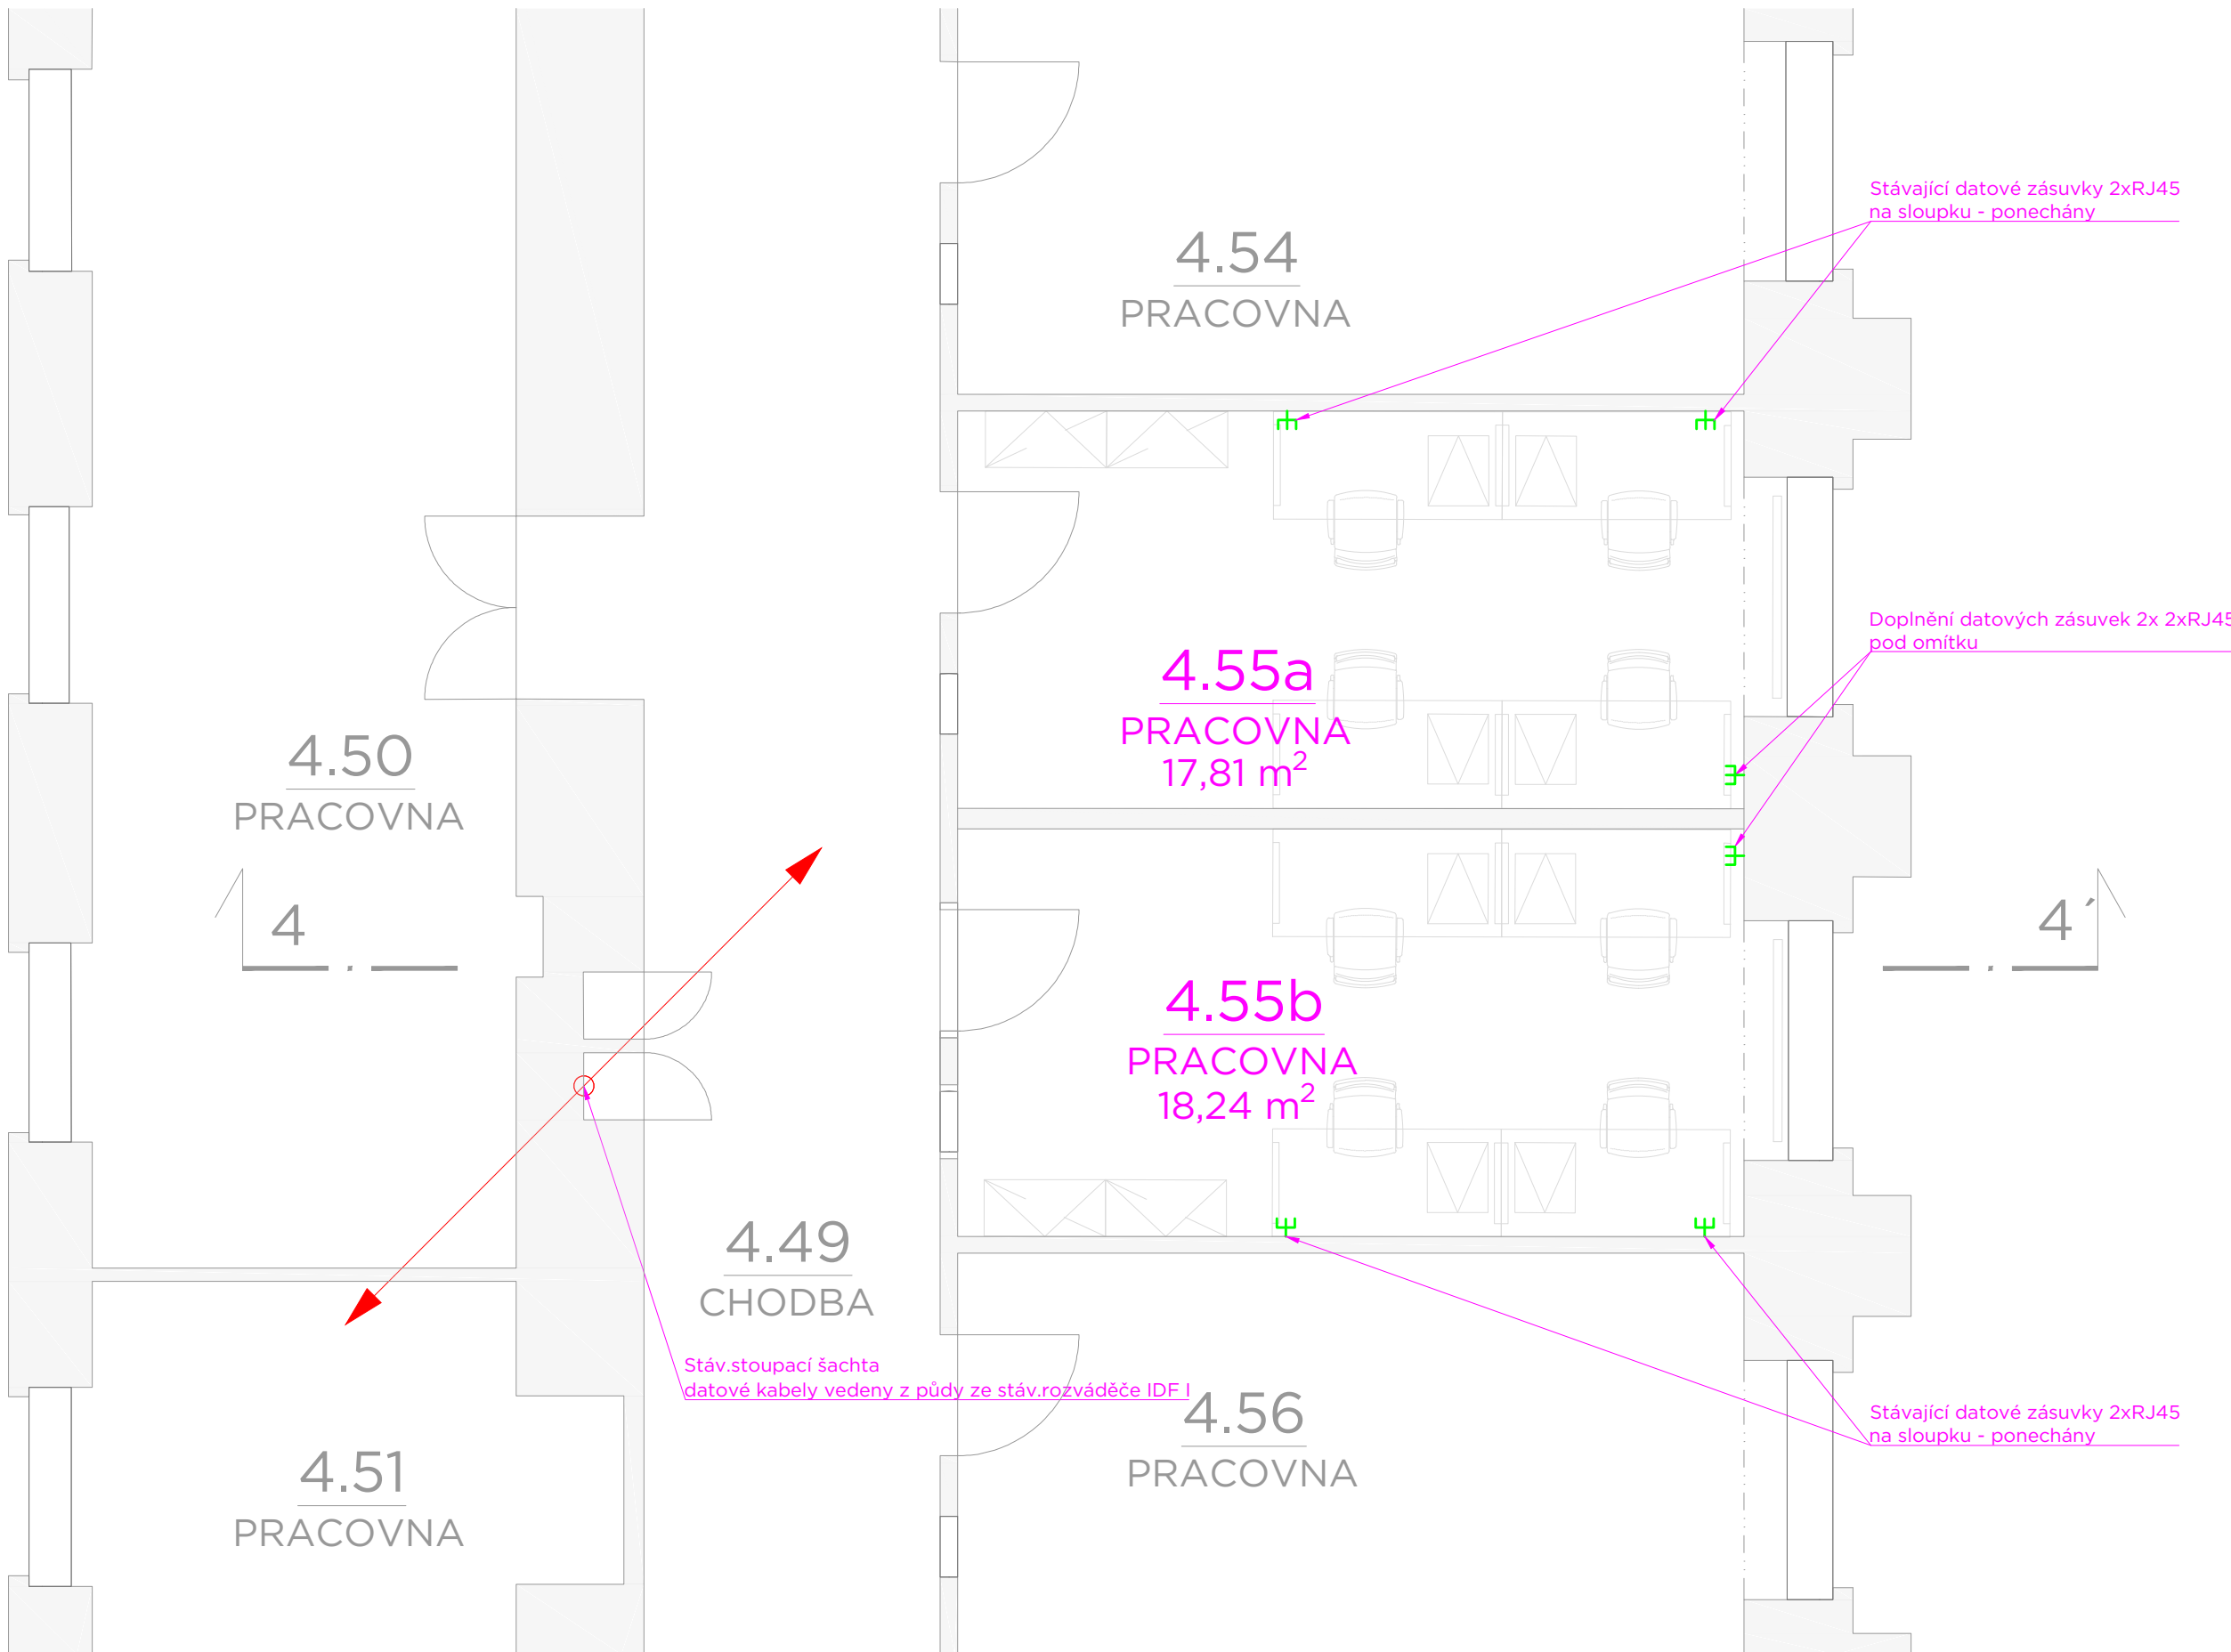

LEGENDA MÍSTNOSTÍ

ČÍSLO MÍSTNOSTI	ÚČEL MÍSTNOSTI	PLOCHA (m²)	
455a	PRACOVNA	17,81	
455b	PRACOVNA	18,24	

SCHÉMA 4. NP

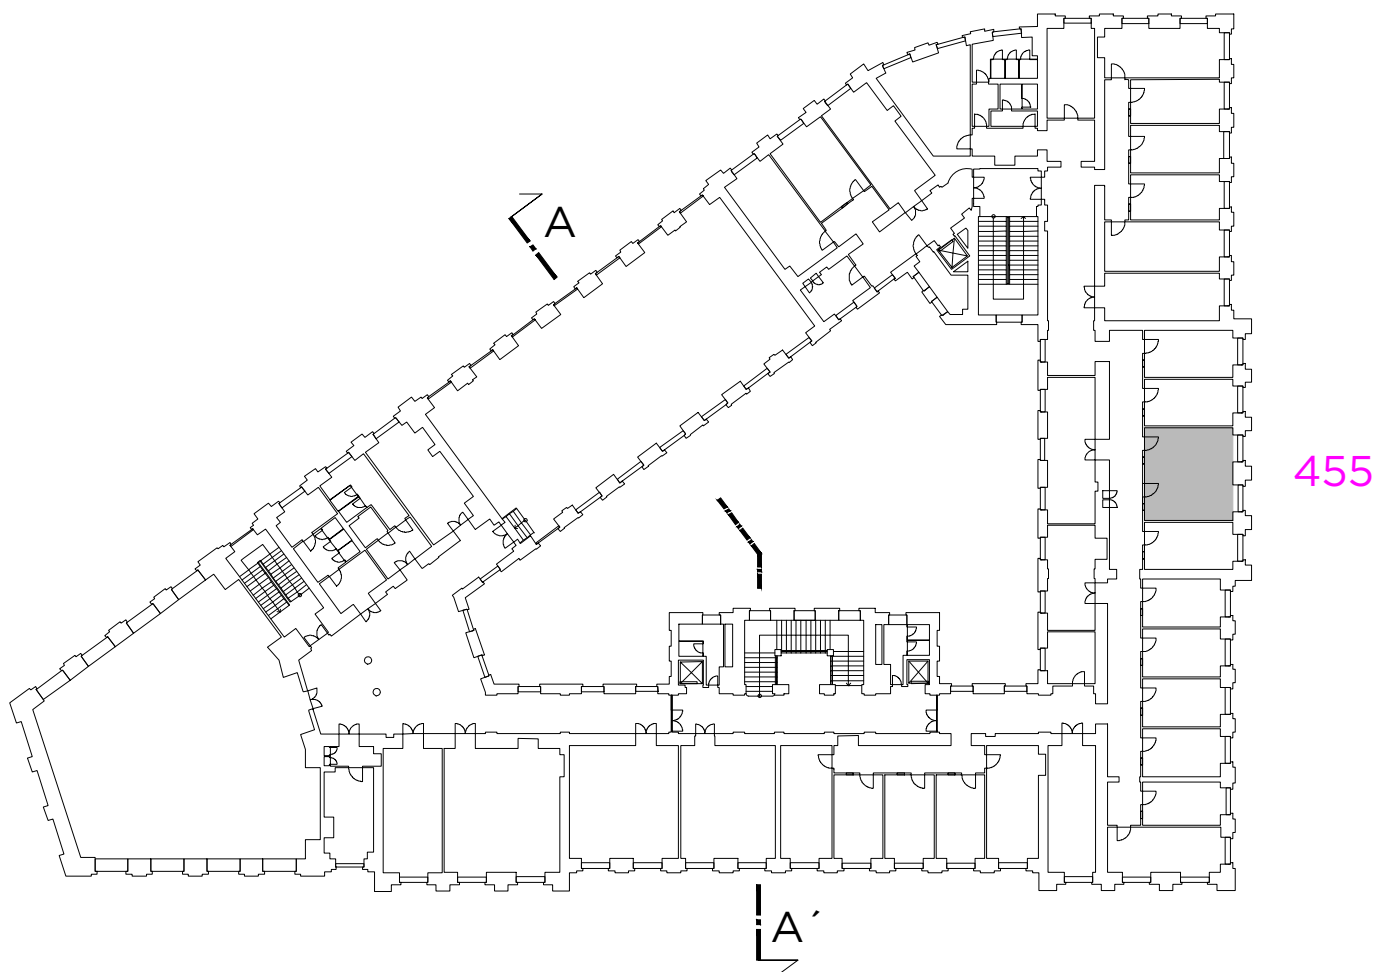

LEGENDA SLP :

- [-] ZÁSUVKA STRUKTUROVANÉ KABELÁŽE, 1xRJ45, UTP cat.6, PŘÍSTROJOVÁ KRABICE NA POVRCH
- [+] ZÁSUVKA STRUKTUROVANÉ KABELÁŽE, 2xRJ45, UTP cat.6, PŘÍSTROJOVÁ KRABICE POD OMÍTKU

MUNI - FSS
PŘEDĚLENÍ POSLUCHÁREN POSUVNOU STĚNOU
BRNO, JOŠTOVA 10

Investor	MASARYKOVA UNIVERZITA
Generální projektant	AiD team a.s.
Hl. inženýr projektu	Ing. arch. JIŘÍ BABÁNEK
Primý zpracovatel	Ing. Ondřej TICHÝ



Revize	
00	2021 - 02 - 15
01	
02	
03	

Vypracoval	Ing. Ondřej TICHÝ
Ved. projektant	Ing. arch. JIŘÍ BABÁNEK

Číslo zakázky	3494 - 25
Stavba	FSS
Stupeň	DVD
Název PS - SO	101 - Předělení místností
Část	12 - SLABOPROUDÉ ROZVODY

Název výkresu	4. NP - M. Č. 455
Datum	2021 - 02 - 15
Formát	6 × A4
Měřítko	1:50

stavba	stupeň	číslo PS - SO	část	výkres	revize
FSS	DVD	101	12	004	00