

PŘEDĚLENÍ MÍSTNOSTI Č. 455


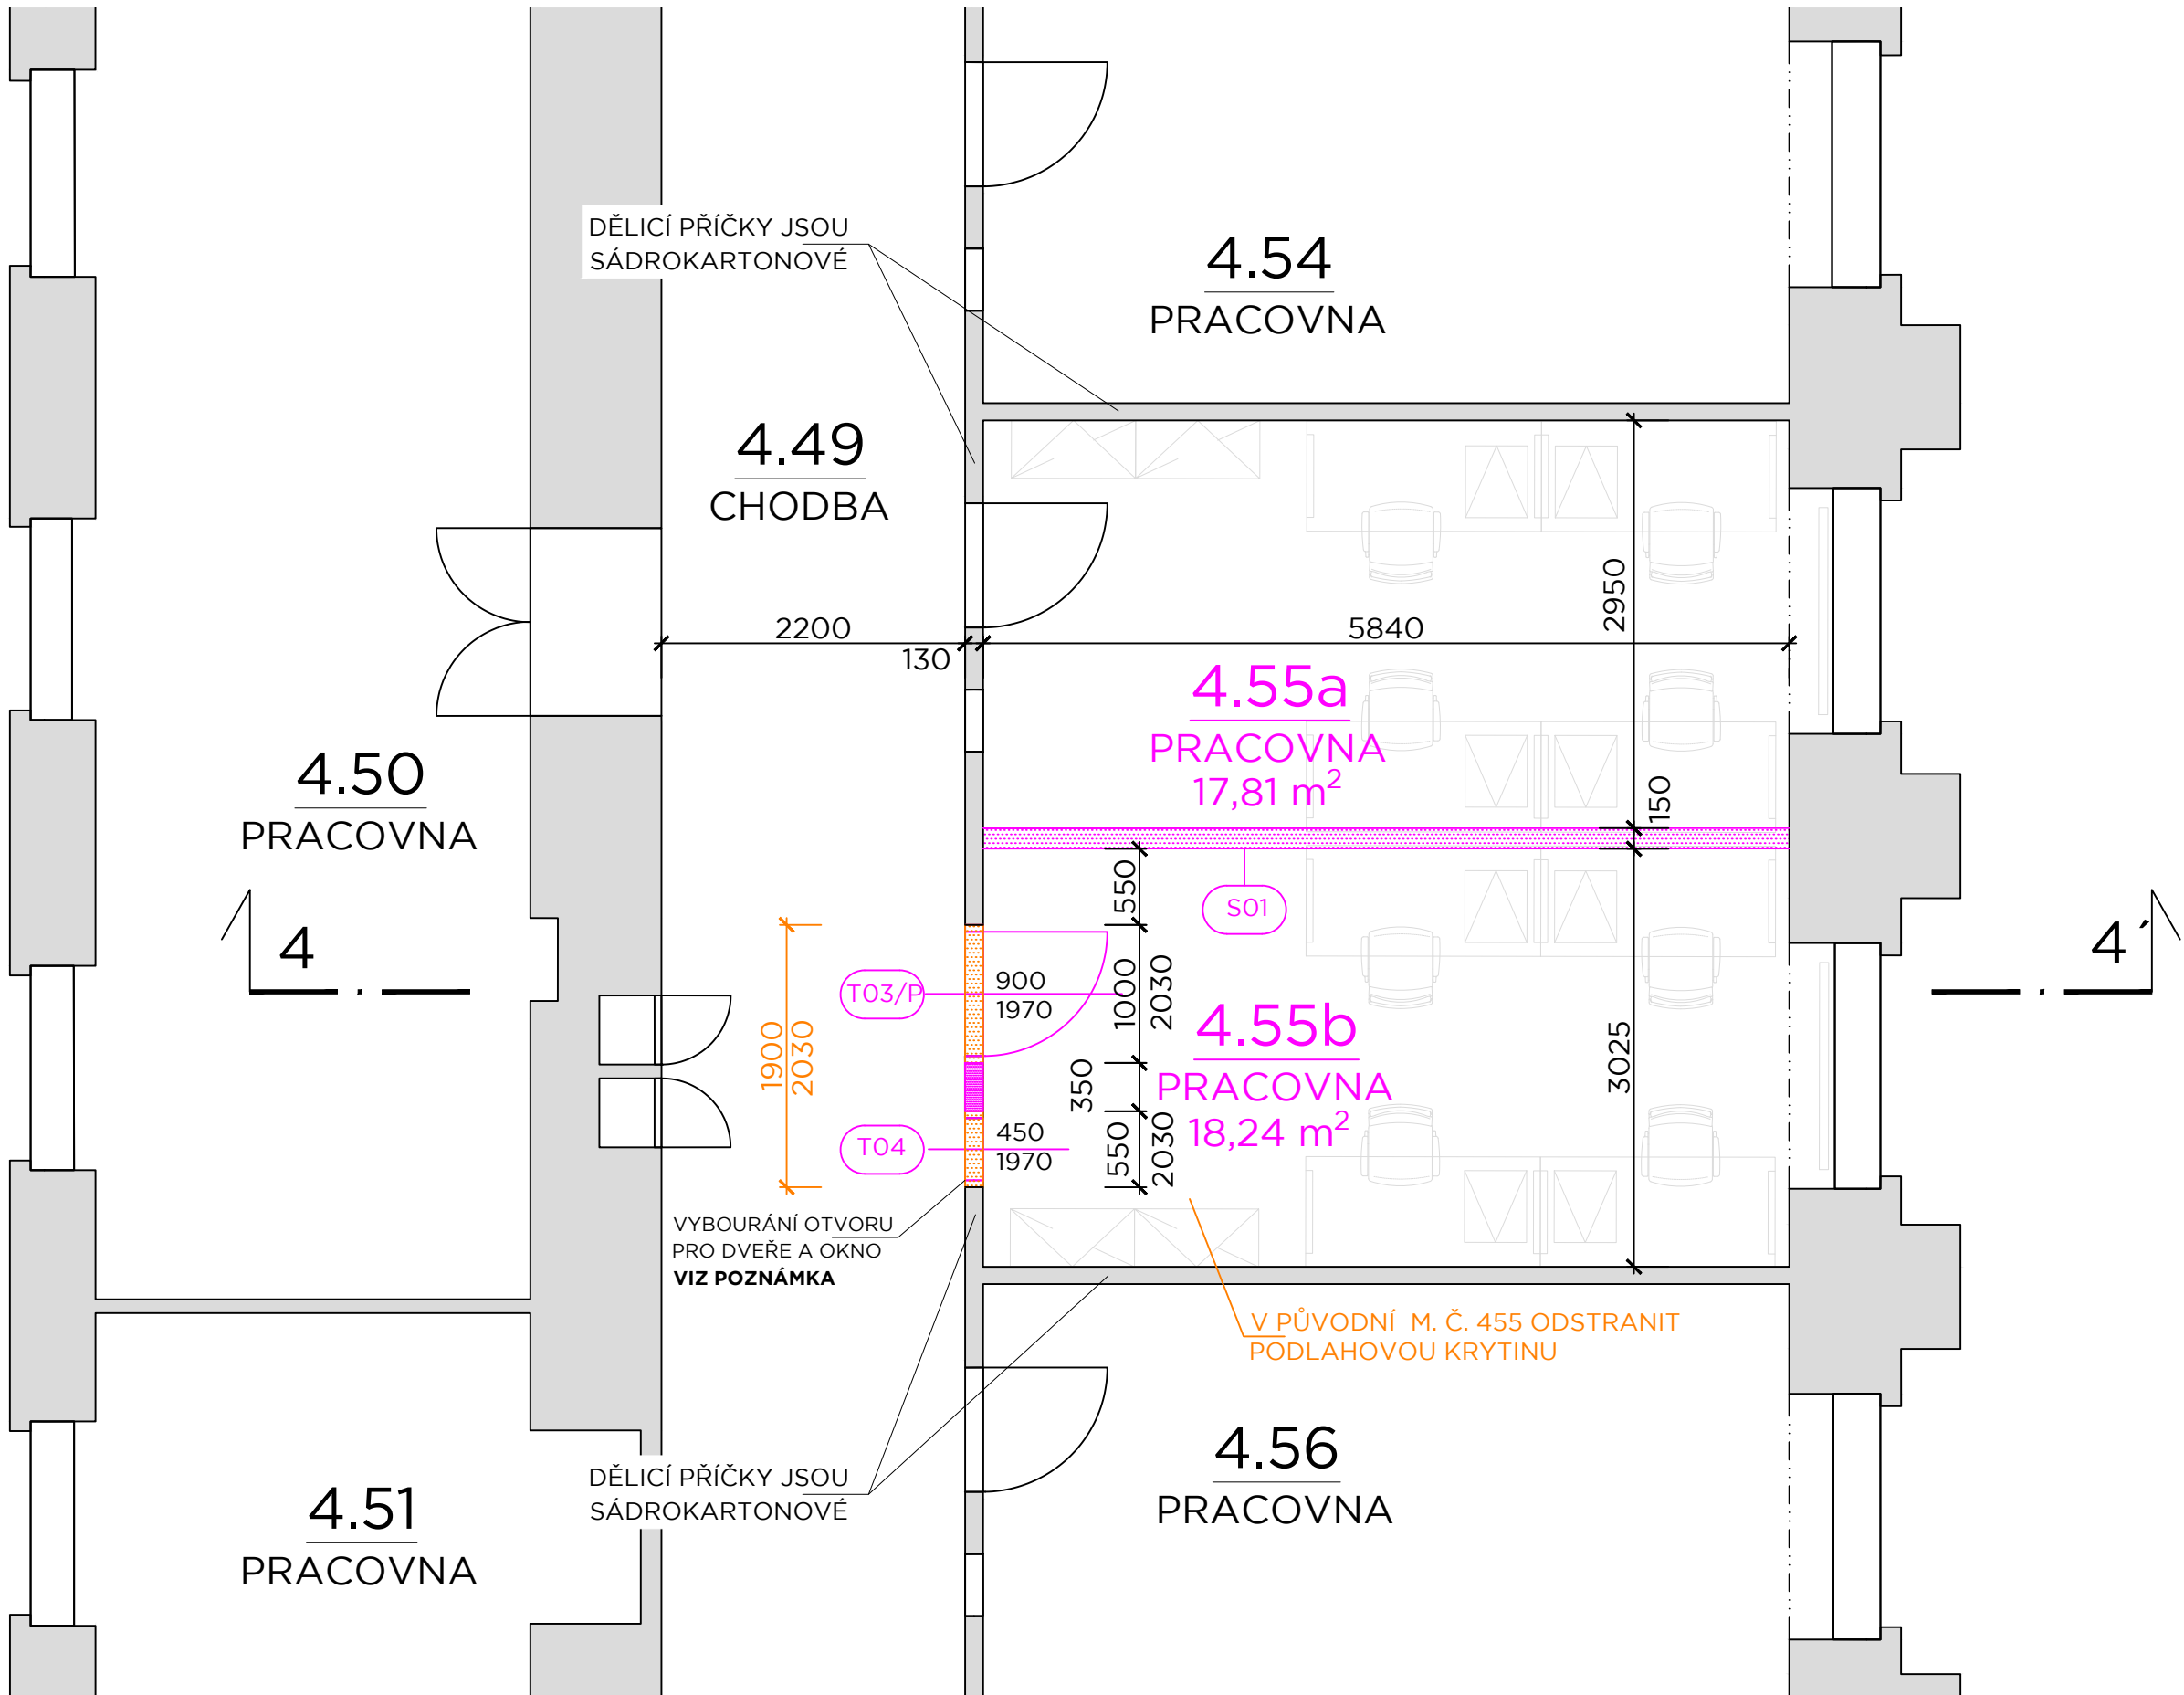


SCHÉMA 4. NP

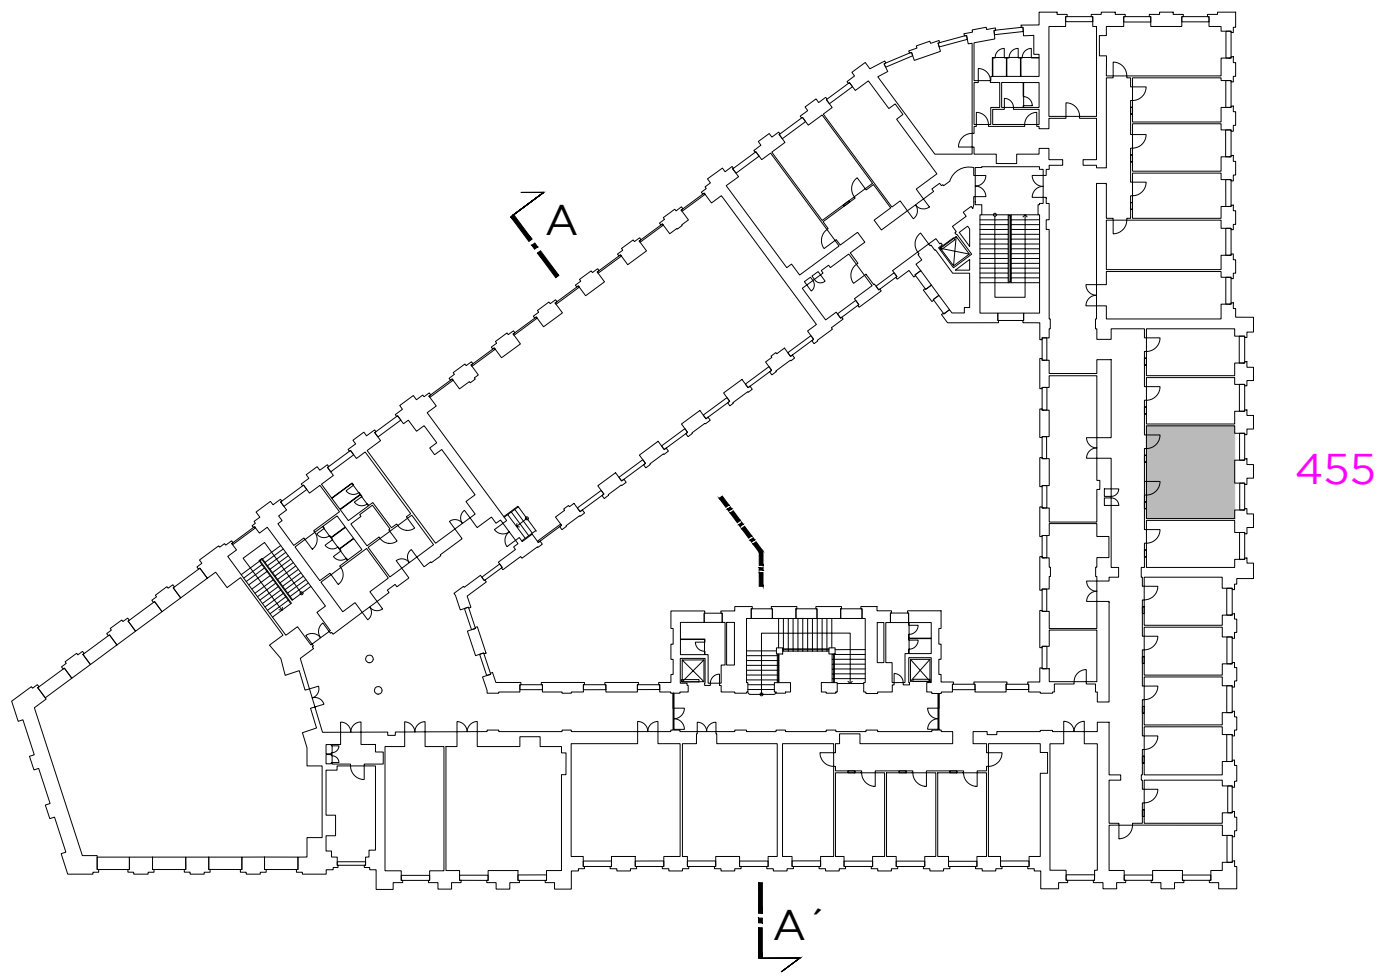

LEGENDA MÍSTNOSTÍ

ČÍSLO MÍSTNOSTI	ÚČEL MÍSTNOSTI	PLOCHA (m ²)	PODLAHA		STĚNY	STROP	PODHLÉD		POZNÁMKA
			OZN.	POPIS			OZN.	POPIS	
455a	PRACOVNA	17,81	PI	KOBEREC	MALBA	MALBA	-	-	SOKLOVÁ KOBERCOVÁ LIŠTA V. 50
455b	PRACOVNA	18,24	PI	KOBEREC	MALBA	MALBA	-	-	SOKLOVÁ KOBERCOVÁ LIŠTA V. 50

POZNÁMKA


NOVOU SDK PŘÍČKU ZALOŽIT NA ČISTOU PODLAHU

ROZMĚR VYBOURANÝCH OTVORŮ PRO NOVÉ DVEŘE A OKNO DLE STÁVAJÍCÍCH VÝPLNÍ DO MÍSTNOSTI Č. 455a
NOVÉ VÝPLNĚ BUDOU MÍT OBDOBNOU KONSTRUKCI A SHODNÝ ROZMĚR JAKO STÁVAJÍCÍ VÝPLNĚ DO M. Č. 455a

LEGENDA KONSTRUKCÍ

	STÁVAJÍCÍ KONSTRUKCE
	VYBOURANÉ KONSTRUKCE
	NOVÉ KONSTRUKCE
	SDK PŘÍČKA tl. 150 mm OPLÁŠTĚNÁ OBOUSTRANNĚ DVOJITĚ

ŘEZ 4 - 4' (M. Č. 455)

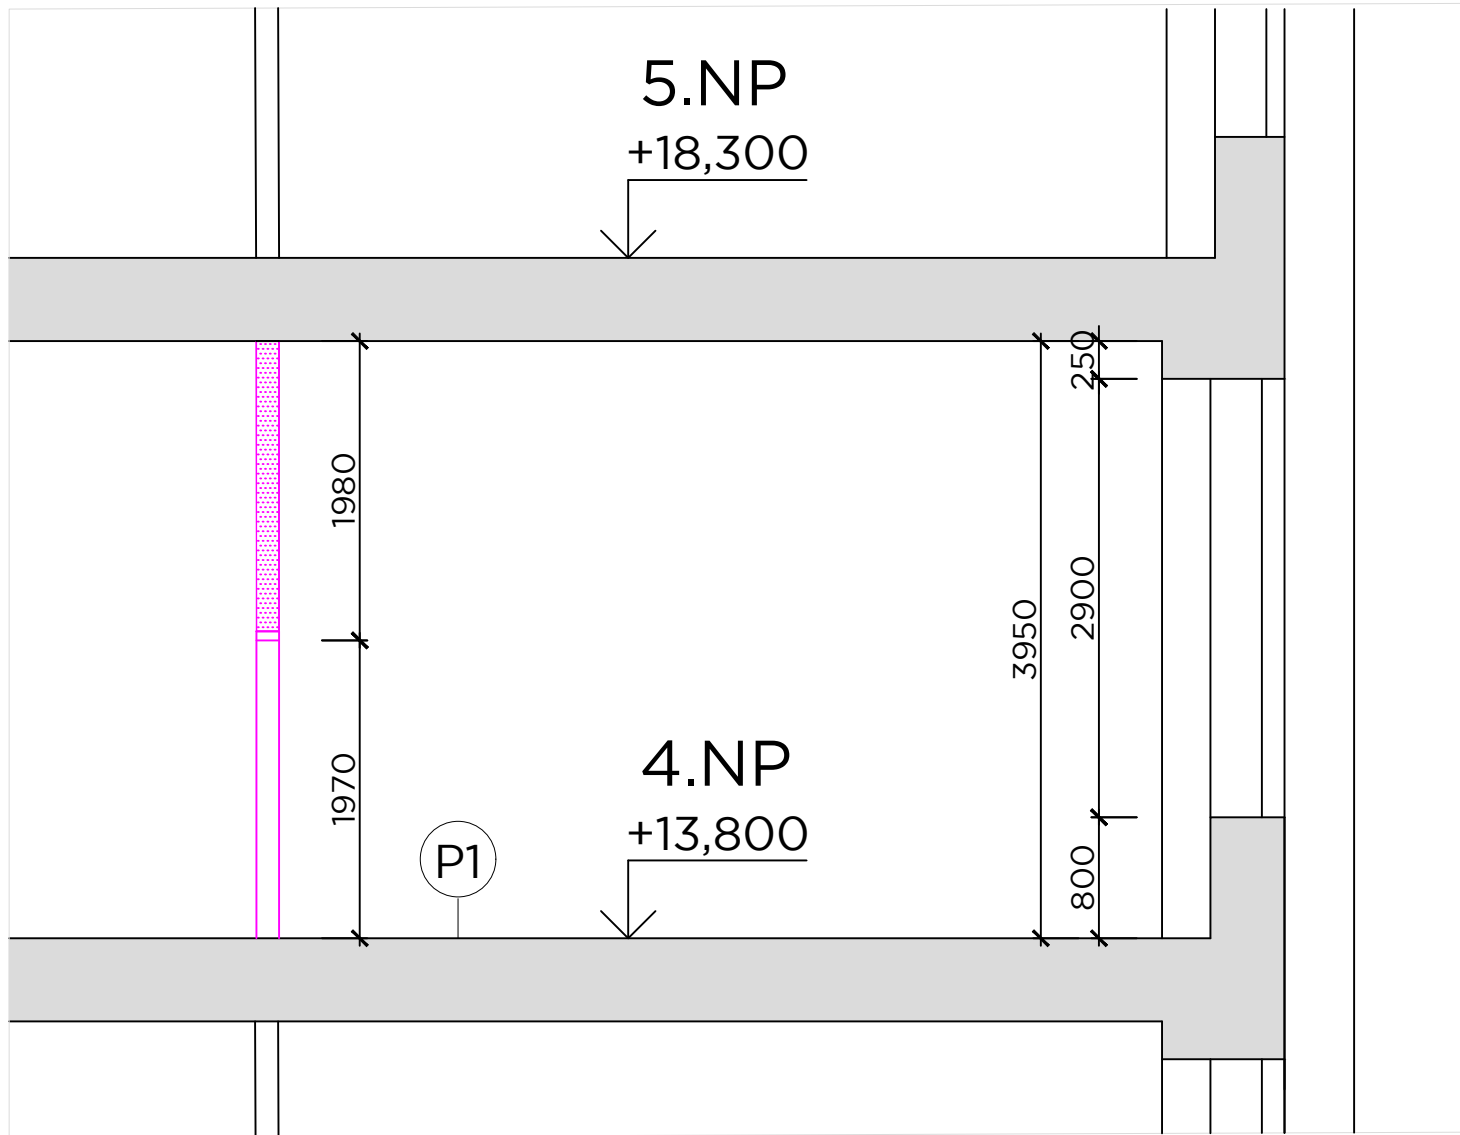

MUNI - FSS
PŘEDĚLENÍ POSLUCHÁREN POSUVNOU STĚNOU
BRNO, JOŠTOVA 10

Investor	MASARYKOVA UNIVERZITA
Generální projektant	AID team a.s.
Hl. inženýr projektu	Ing. arch. Jiří BABÁNEK
Přímý zpracovatel	

AID
TEAM

Revize	
00	2021 - 02 - 15
01	
02	
03	

Vypracoval	Jitka NOVÁKOVÁ
Ved. projektant	Ing. arch. Jiří BABÁNEK

Číslo zakázky	3494 - 25
Stavba	FSS
Stupeň	DVD
Název PS - SO	101 - Předělení místností
Část	01 - ARCHITEKTONICKO-STAVEBNÍ ŘEŠENÍ
Název výkresu	PŮDORYS 4. NP - M. Č. 455
Datum	2021 - 02 - 15
Formát	6 × A4
Měřítko	1:50

stavba	stupeň	část PS - SO	část	výkres	revize
FSS	DVD	101	01	005	00