



PŘEDĚLENÍ MÍSTNOSTI Č. 513

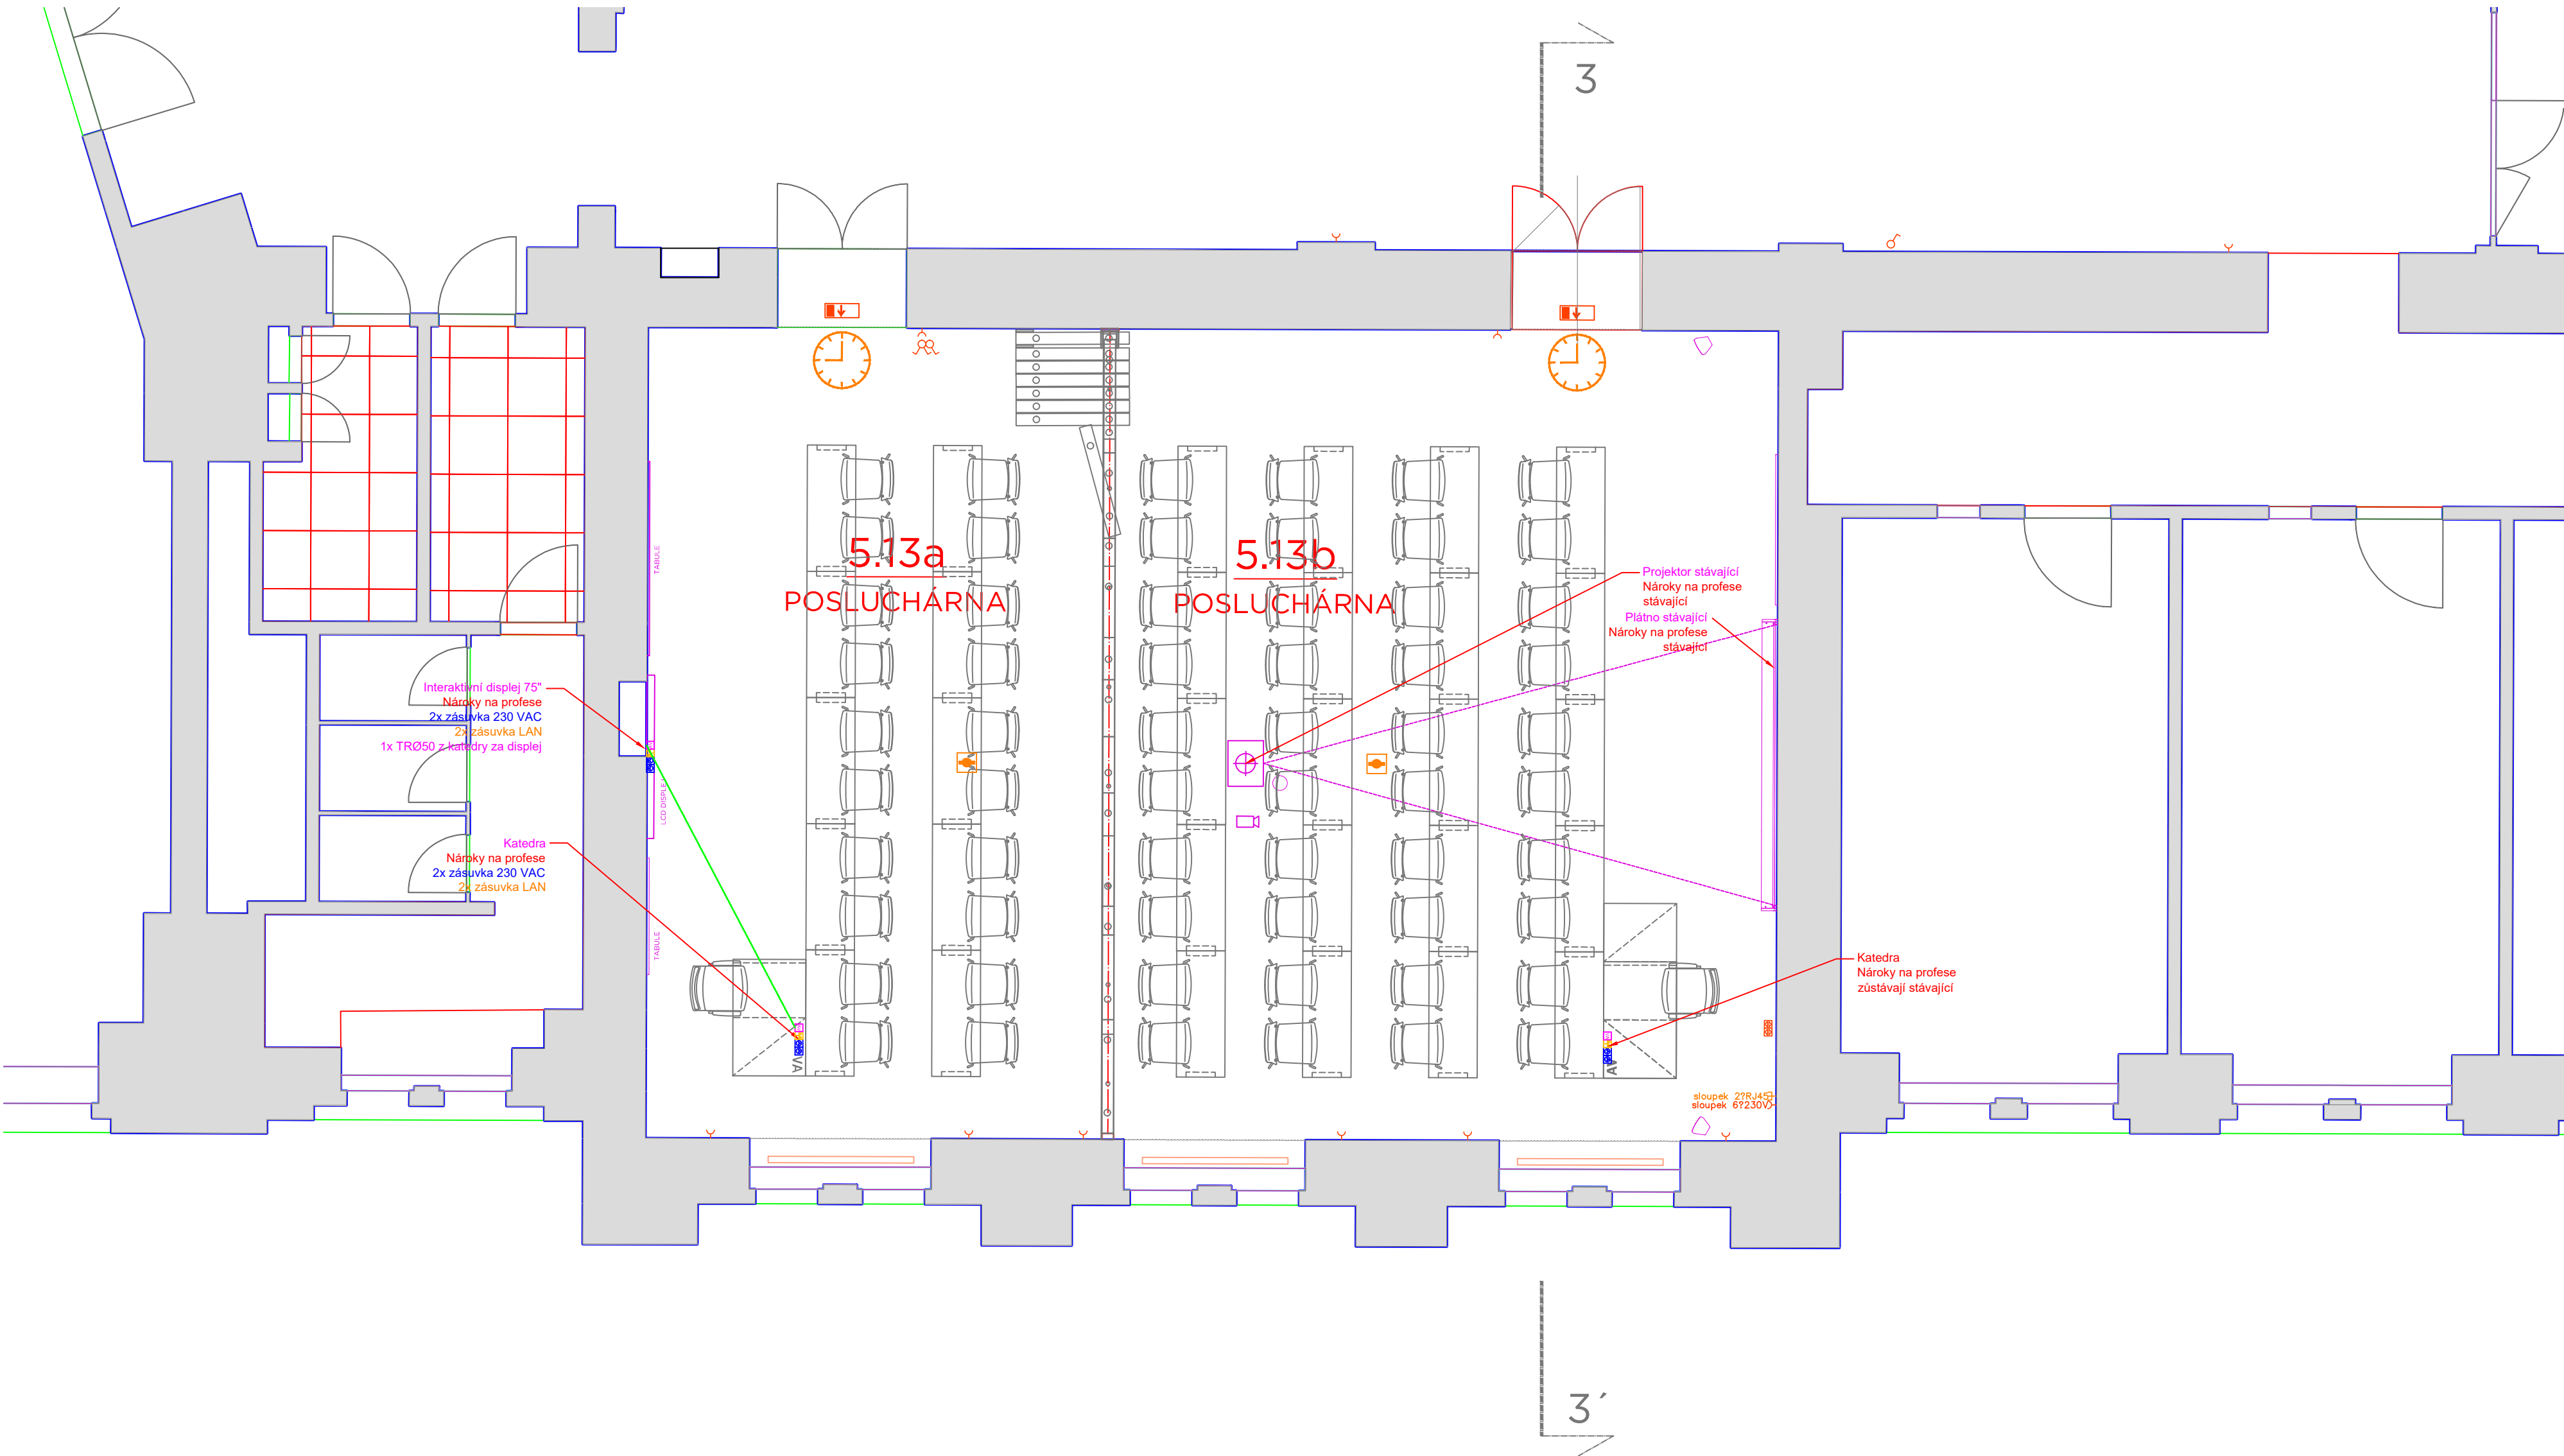

POHLED 33 (M. Č. 513)

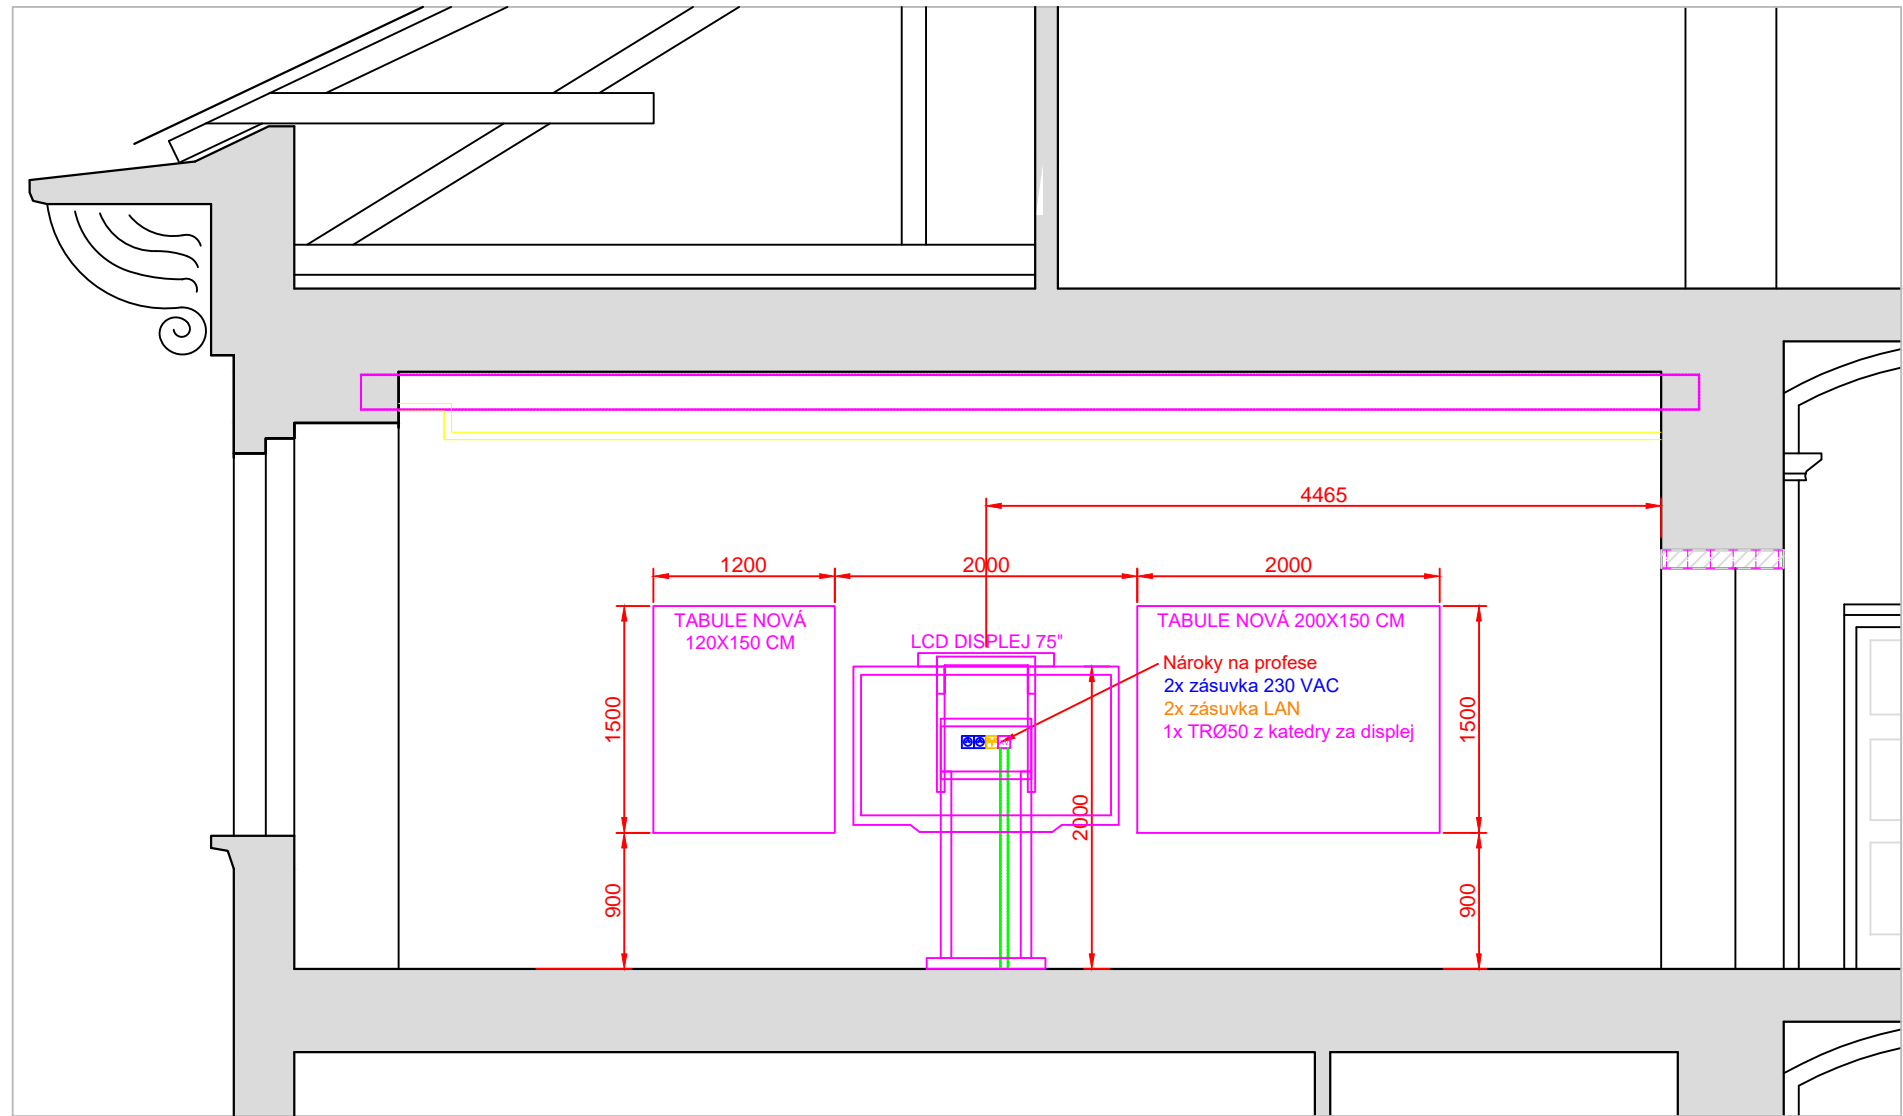

POHLED 3 (M. Č. 513)


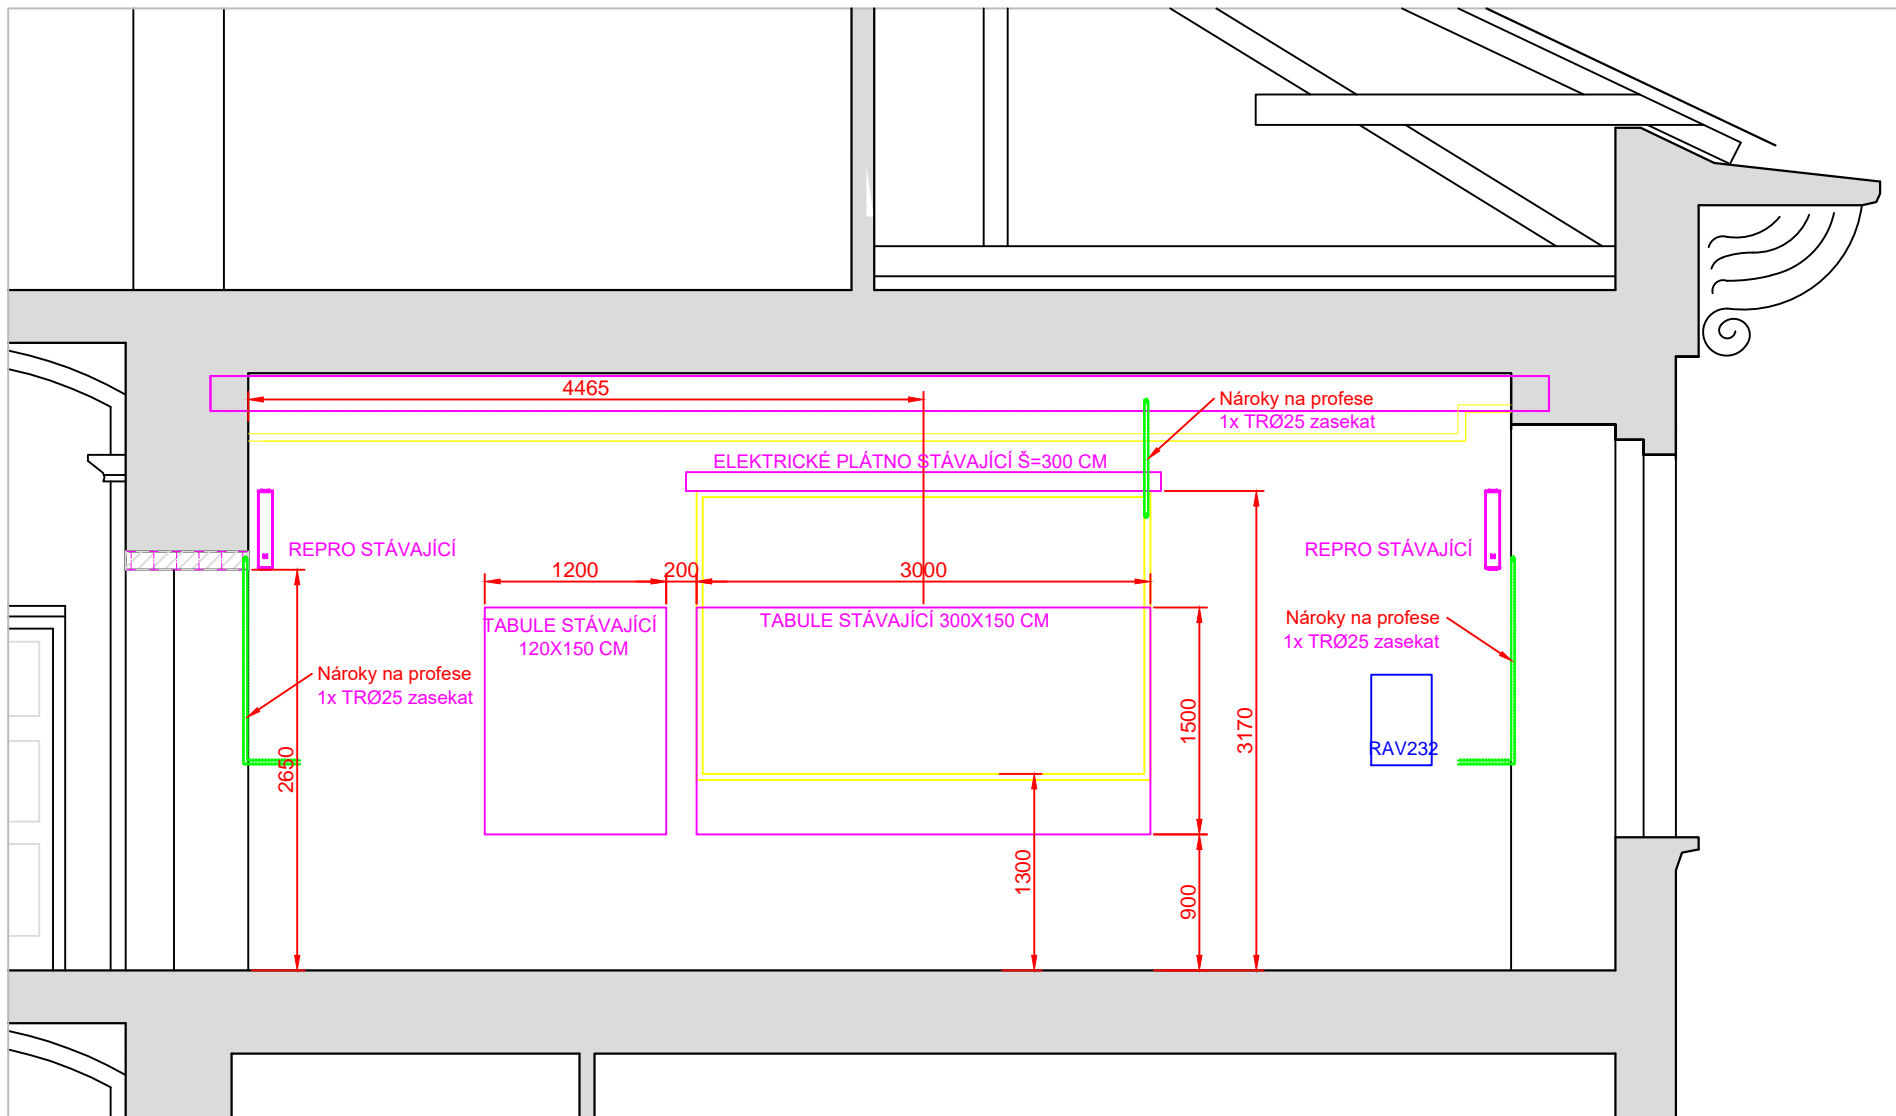


SCHÉMA 5. NP

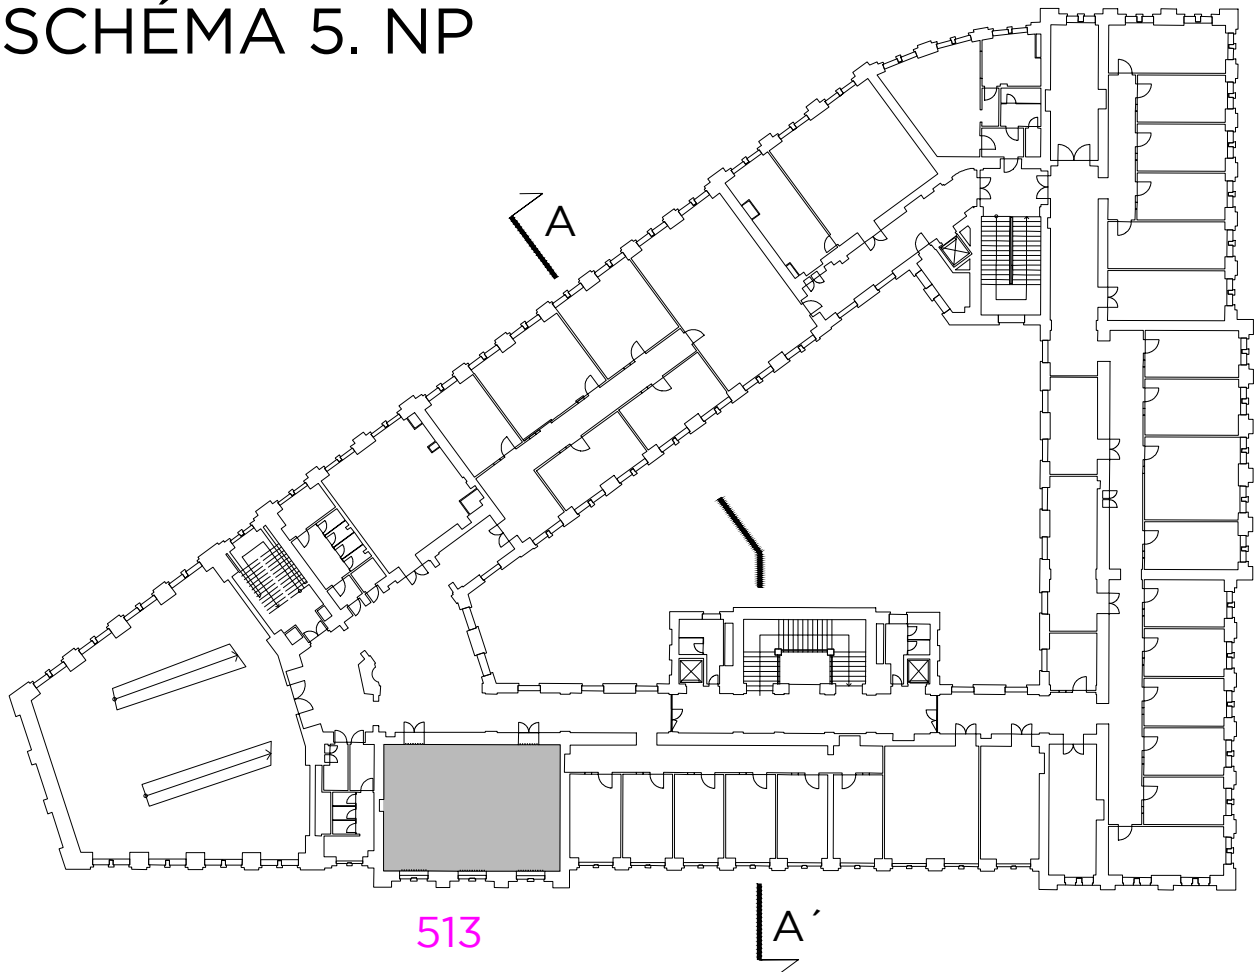

NÁROKY NA PROFESE A STAVEBNÍ PŘIPRAVENOST

SILNOPROUD  
NÁROKUJEME PŘÍPRAVU ZÁSUVK 230VAC DLE VÝKRESU

SLABOPROUD  
NÁROKUJEME PŘÍPRAVU ZÁSUVK LAN DLE VÝKRESU

KABELOVÉ TRASY  
NÁROKUJEME PŘÍPRAVU KABELOVÝCH TRAS DLE VÝKRESU  
KABELOVÉ TRASY VEDENY VŽDY BEZ PŘERUŠENÍ

MUNI - FSS  
PŘEDĚLENÍ POSLUCHÁREN POSUVNOU STĚNOU  
BRNO, JOŠTOVA 10

Investor	MASARYKOVA UNIVERZITA
Generální projektant	AID team a.s.
Hl. inženýr projektu	Ing. arch. Jiří BABÁNEK
Průmysl zpracovatel	DESIGN 4AVI s.r.o.



Revize	
00	2021 - 02 - 15
01	
02	
03	

Vypracoval	Ing. Jiří JELÍNEK
Ved. projektant	Ing. Petr HRUBEŠ

LEGENDA MISTNOSTI

ČÍSLO MÍSTNOSTI	ÚČEL MÍSTNOSTI	PLOCHA (m²)	
513	POSLUCHÁRNA	99,06	

Číslo zakázky	3494 - 25
Stavba	FSS
Stupeň	DVD
Název PS - SO	101 - Předělení místností
Část	19 - AUDIOVIZUÁLNÍ TECHNIKA

Název výkresu	5. NP - M. Č. 513
Datum	2021 - 02 - 15
Formát	8 x A4
Měřítko	1:50

FSS	DVD	101	19	004	00
-----	-----	-----	----	-----	----