


JIŽNÍ FASÁDA-ÚPRAVY FÁZE A) A B)

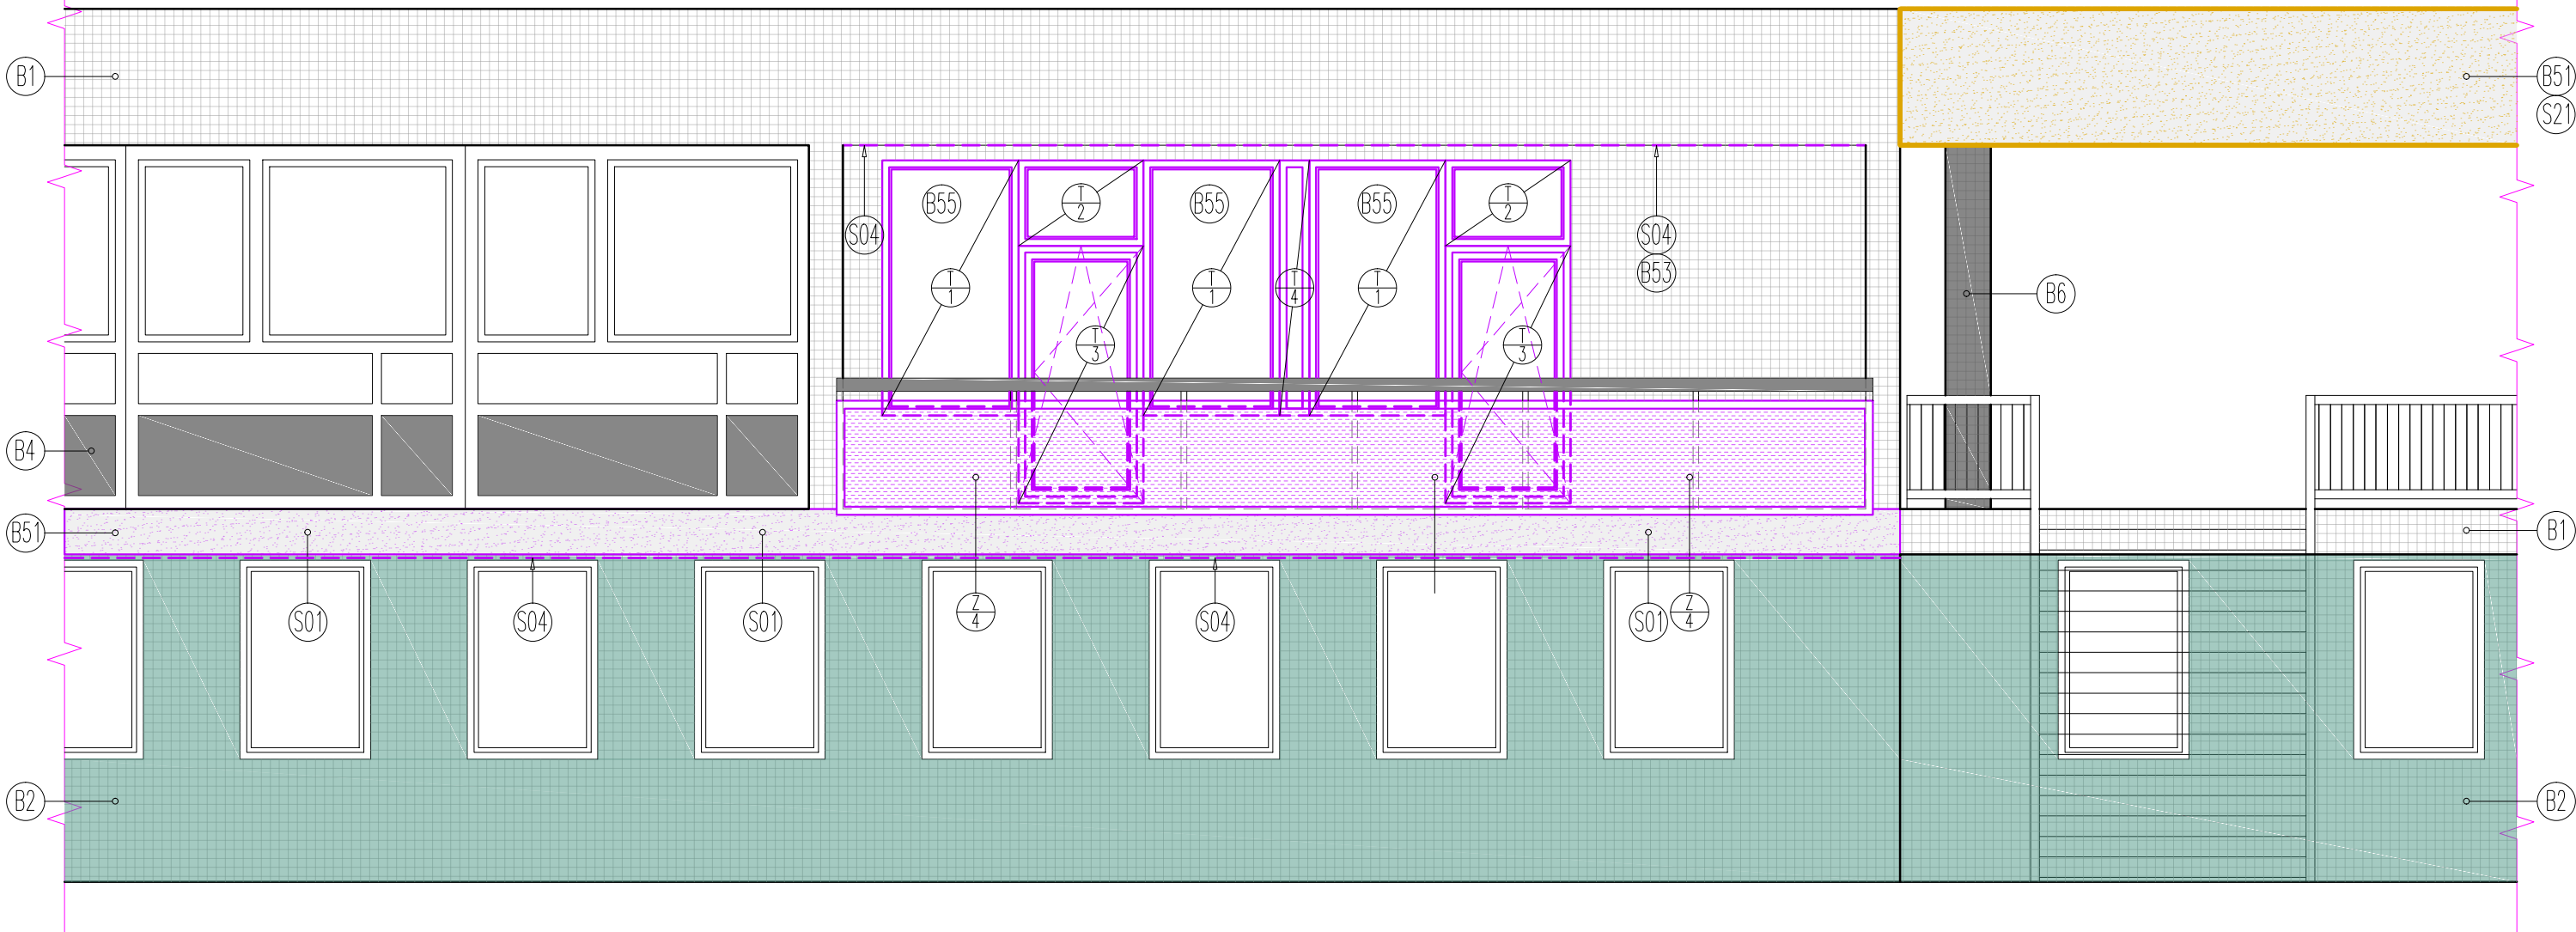

LEGENDA ZNAČENÍ - OBLASTI OPRAV

- FÁZE A)
- S01 SVISLÉ OMÍTKY ATIKY - SEVERNÍ FASÁDA
 - S02 SVISLÉ OMÍTKY ATIKY PRŮCHODU - JIŽNÍ FASÁDA
 - S03 STROPNÍ OMÍTKY ARKÝŘE - SEVERNÍ FASÁDA
- FÁZE A2)
- S01 SVISLÉ OMÍTKY ARKÝŘE - JIŽNÍ FASÁDA
 - S04 STROPNÍ OMÍTKY ARKÝŘE - JIŽNÍ FASÁDA
 - S03 STROPNÍ OMÍTKY LODŽIE - JIŽNÍ FASÁDA
- FÁZE B)
- S21 SVISLÉ OMÍTKY ATIKY PRŮCHODU - JIŽNÍ/SEVERNÍ FASÁDA
 - S22 SVISLÉ OMÍTKY ATIKY - SEVERNÍ FASÁDA
 - S23 STROPNÍ OMÍTKY ARKÝŘE - SEVERNÍ FASÁDA
- SOUVISEJÍCÍ ZAŘÍZENÍ A INSTALACE
- VZT - DOČASNÁ DEMONTÁŽ NEBO ÚPRAVA NÁPOJOVACÍHO POTRUBÍ
 - SLP - ÚPRAVA VEDENÍ SDĚLOVACÍHO KABELU


LEGENDA ZNAČENÍ - BAREVNÉ ŘEŠENÍ

- STÁVAJÍCÍ PLOCHY
- B1 MOZAIKA BILÁ
 - B2 MOZAIKA TMAVĚ ZELENÁ
 - B3 OMÍTKA HLADKÁ BILÁ
 - B4 SKLO ČERNÉ (NEPRŮHLÉDNÉ) / HLINIKOVÉ LÍŠTY
 - B5 VÝPLNĚ OTVORŮ (OCELOVO-HLINIKOVÉ K-CE SE ZASKLENÍM)
 - B6 MOZAIKA ČERNÁ
- NOVÉ PLOCHY
- B51 ZATÍRANÁ OMÍTKA - SVĚTLÉ ŠEDÁ (HBW 52-55)
 - B52 ZATÍRANÁ OMÍTKA - STŘEDNĚ ŠEDÁ (HBW 30-40)
 - B53 OMÍTKA HLADKÁ BILÁ
 - B54 TAHOKOV - PŘÍRODNÍ FeZn / HLINIKOVÉ LÍŠTY
 - B55 VÝPLNĚ OTVORŮ (PLASTOVÉ) - TMAVĚ ŠEDÁ

LEGENDA PLOCH

- OPRAVOVANÉ PLOCHY FÁZE A)
- OPRAVOVANÉ PLOCHY FÁZE B)
- OSTATNÍ PLOCHY-BEZ ÚPRAV

SITUAČNÍ SCHÉMA

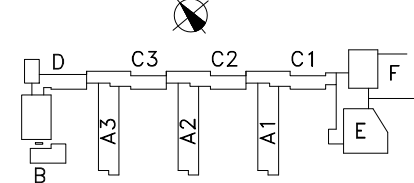

Vypracoval	Odpovědný projektant:	Vedoucí projektant:	Paré:	
V. Janoušek	V. Janoušek	Ing. František Kozubík		
Investor: Masarykova univerzita Žerotínovo nám. 617/9, 601 77 Brno		Místo stavby: (SKM) Vinařská 472/5b 602 00 BRNO-PISÁRKY	Formát: A3	
Akce: OPRAVY FASÁDNÍCH PLOCH BUDOV C1-C3			Datum: 04/2021	
			Stupeň: DPS	
Objekt/část: –			Zakázkové číslo: 2020-513	
Objekt/část: D.1.1 Architektonicko-stavební řešení			Stupeň: 2020-513-DPS-504	
Obsah:			Měřítko:	č. v.
TYPOVÝ POHLED STAVEBNÍCH ÚPRV			–	504