


PŮDORYS 1.NP

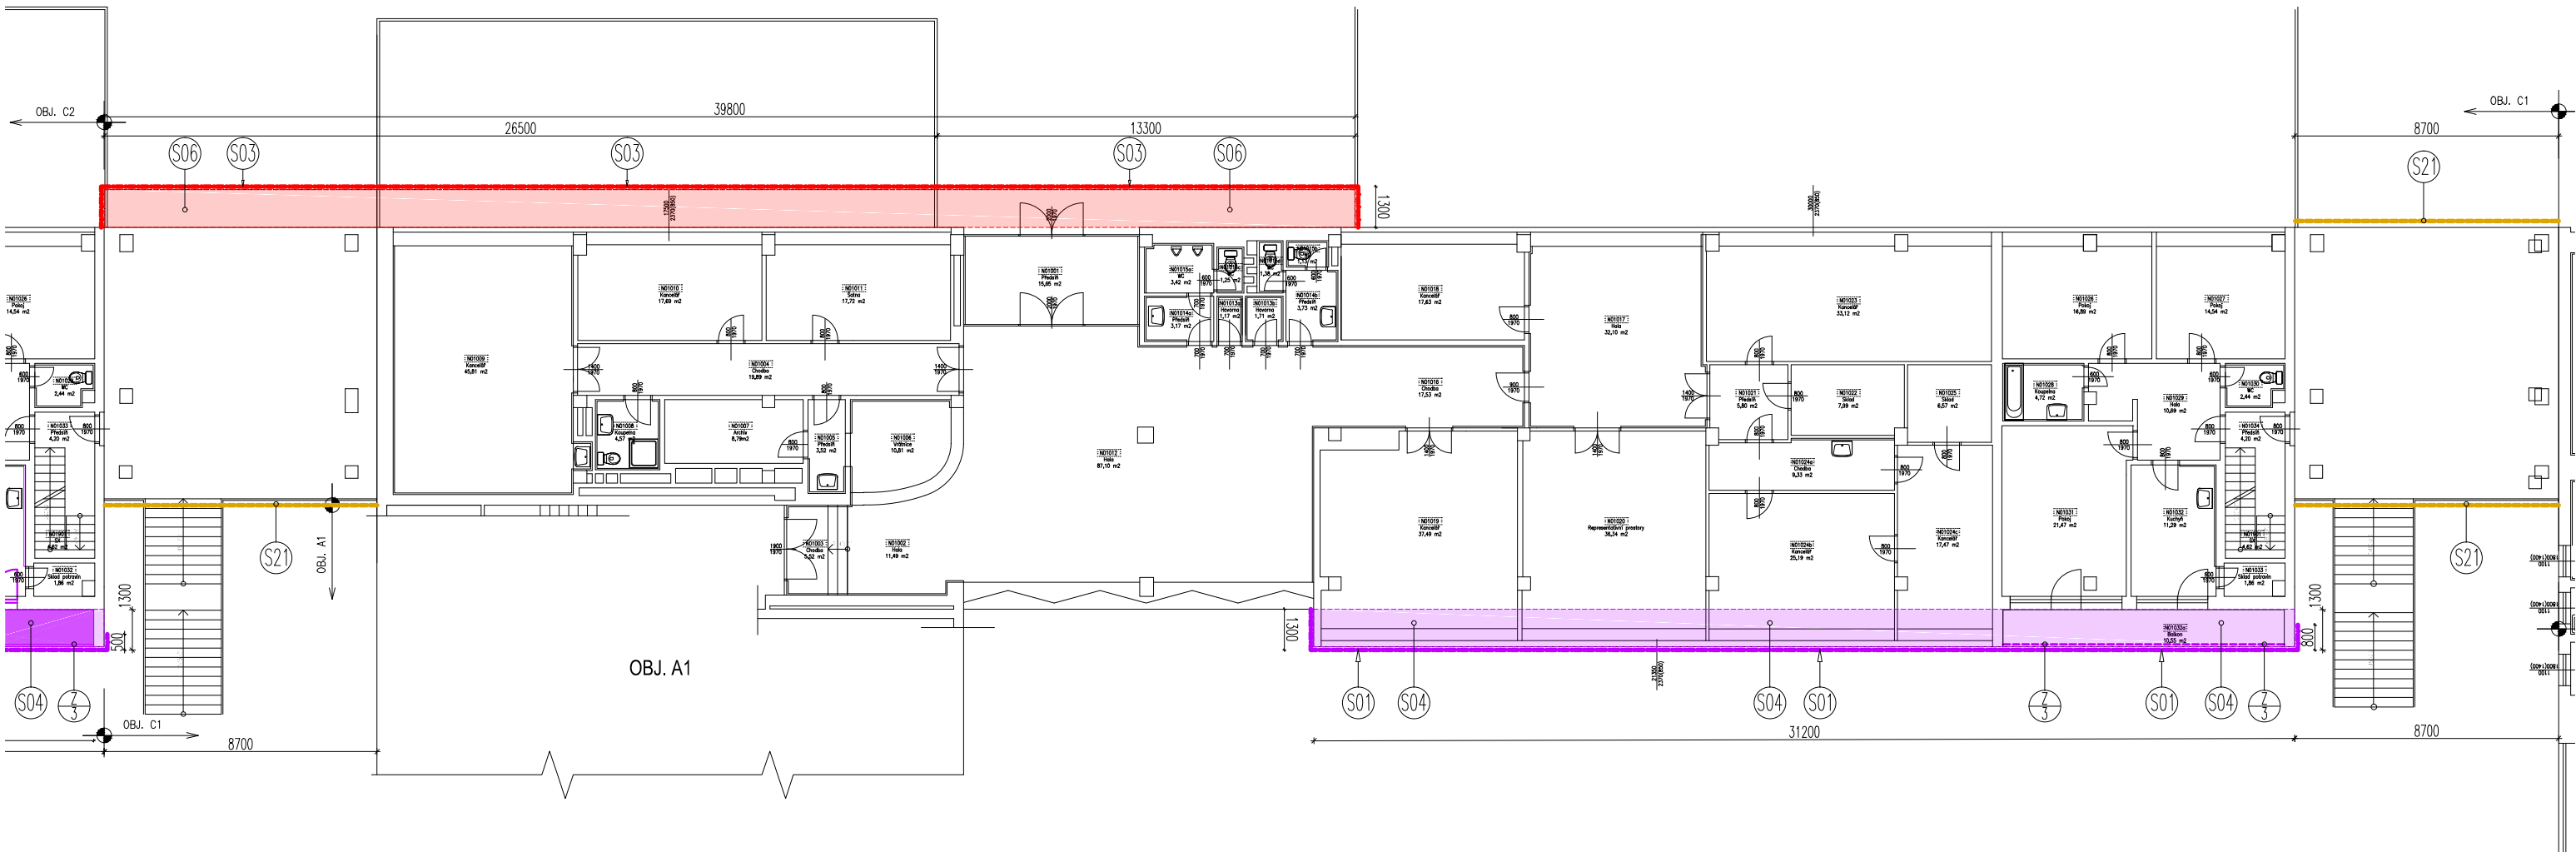

LEGENDA ZNAČENÍ - OBLASTI OPRAV

- FAZE A1)
- S03 SVISLÉ OMÍTKY ATIKY - SEVERNÍ FASÁDA
 - S02 SVISLÉ OMÍTKY ATIKY PRŮCHODU - JIŽNÍ FASÁDA
 - S06 STROPNÍ OMÍTKY ARKÝŘE - SEVERNÍ FASÁDA

- FAZE A2)
- S01 SVISLÉ OMÍTKY ARKÝŘE - JIŽNÍ FASÁDA
 - S04 STROPNÍ OMÍTKY ARKÝŘE - JIŽNÍ FASÁDA
 - S05 STROPNÍ OMÍTKY LODŽIE - JIŽNÍ FASÁDA

- FAZE B)
- S21 SVISLÉ OMÍTKY ATIKY PRŮCHODU - JIŽNÍ/SEVERNÍ FASÁDA
 - S22 SVISLÉ OMÍTKY ATIKY - SEVERNÍ FASÁDA
 - S23 STROPNÍ OMÍTKY ARKÝŘE - SEVERNÍ FASÁDA


SOUVISEJÍCÍ ZAŘÍZENÍ A INSTALACE

- VZT - DOČASNÁ DEMONTÁŽ NEBO ÚPRAVA NÁPOJOVACÍHO POTRUBÍ
SLP - ÚPRAVA VEDENÍ SDĚLOVACÍHO KABELU

LEGENDA PLOCH

- OPRAVOVANÉ PLOCHY FÁZE A1
- OPRAVOVANÉ PLOCHY FÁZE B1
- OSTATNÍ PLOCHY-BEZ ÚPRAV

SITUAČNÍ SCHÉMA

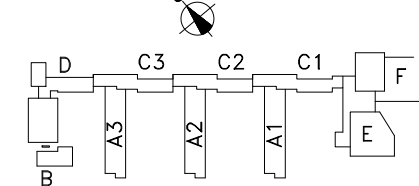

Vypracoval V. Janoušek	Odpovědný projektant: V. Janoušek	Vedoucí projektant: Ing. František Kozubík	Paré:	
Investor: Masarykova univerzita Žerotínovo nám. 617/9, 601 77 Brno		Místo stavby: (SKM) Vlnářská 472/5b 602 00 BRNO-PISÁRKY	Formát: A3	
Akce: OPRAVY FASÁDNÍCH PLOCH BUDOV C1-C3			Datum: 04/2021	
Objekt/část: – Objekt/část: D.1.1 Architektonicko-stavební řešení			Stupeň: DPS	Zakázkové číslo: 2020-513
Obsah: PŮDORYS 1.NP - C1			Stupeň: 2020-513-DPS-508	
			Měřítko: –	č. v. 508