




JIŽNÍ FASÁDA

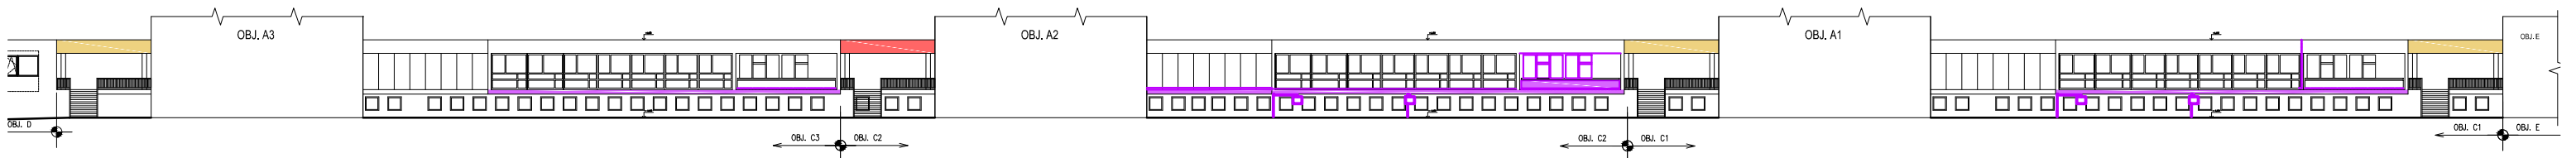

SEVERNÍ FASÁDA

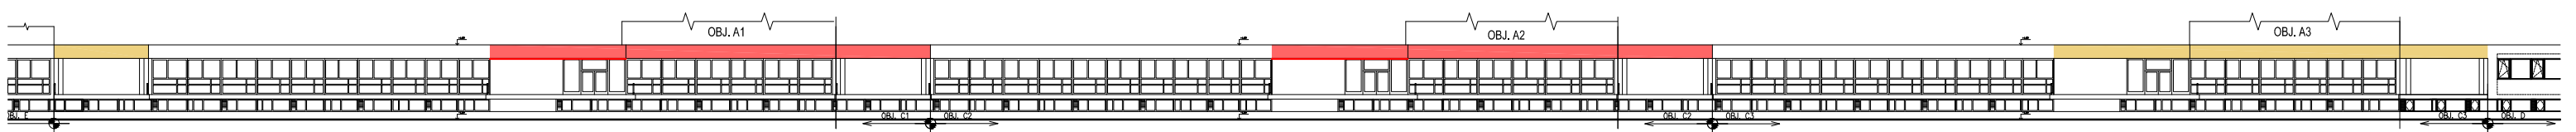

PŮDORYS 1.NP

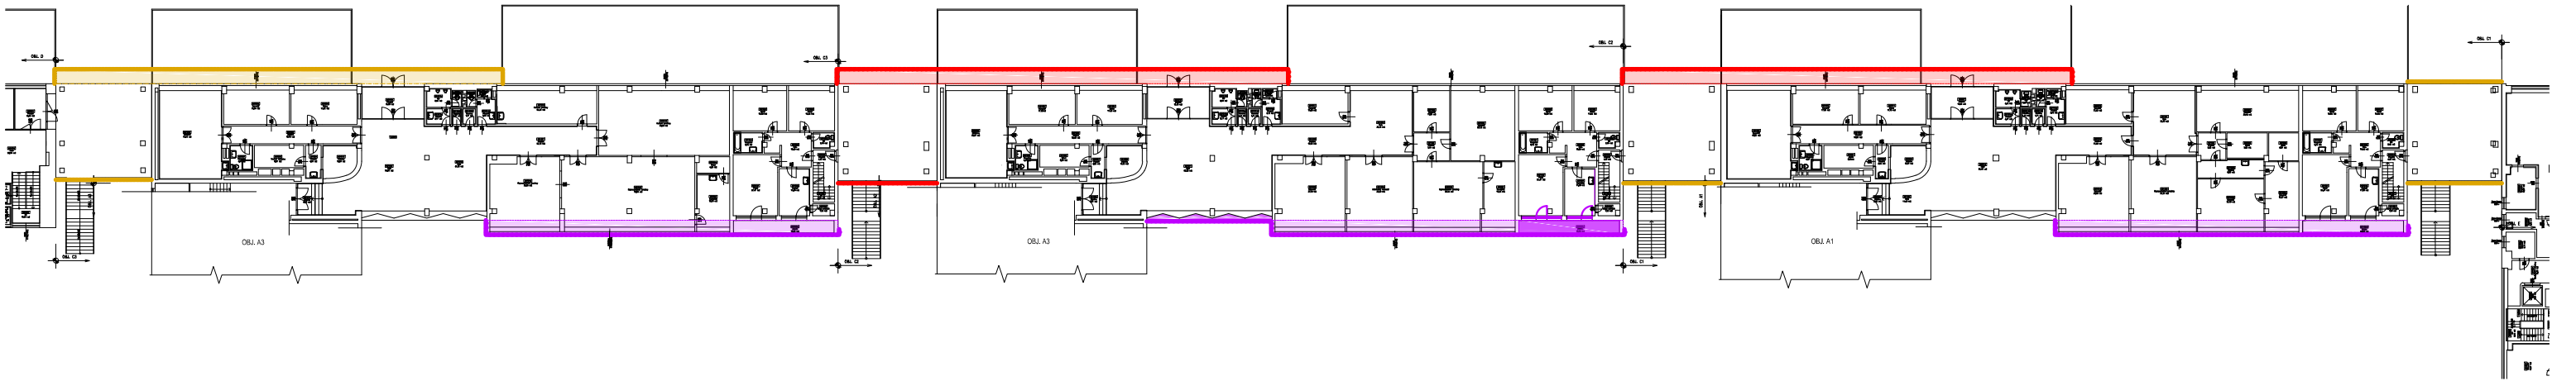


LEGENDA PLOCH

OPRAVOVANÉ PLOCHY FÁZE A)

OPRAVOVANÉ PLOCHY FÁZE B)

OSTATNÍ PLOCHY-BEZ ÚPRAV

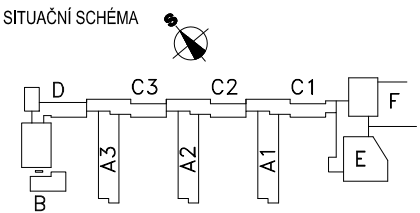

Vypracoval	Odpovědný projektant:	Vedoucí projektant:	Paré:	
V. Janoušek	V. Janoušek	Ing. František Kozubík		
Investor: Masarykova univerzita Žerotínovo nám. 617/9, 601 77 Brno		Místo stavby: (SKM) Vinařská 472/5b 602 00 BRNO-PISÁRKY	Formát: A3	
Akce: OPRAVY FASÁDNÍCH PLOCH BUDOV C1-C3 Objekt/část: – Objekt/část: D.1.1 Architektonicko-stavební řešení			Datum: 04/2021	
			Stupeň: DPS	
			Zakázkové číslo: 2020-513	
Obsah: CELKOVÉ POHLEDY A PŮDORYSY			Stupeň: 2020-513-DPS-501	
			Měřítko:	č. v.
			–	501