
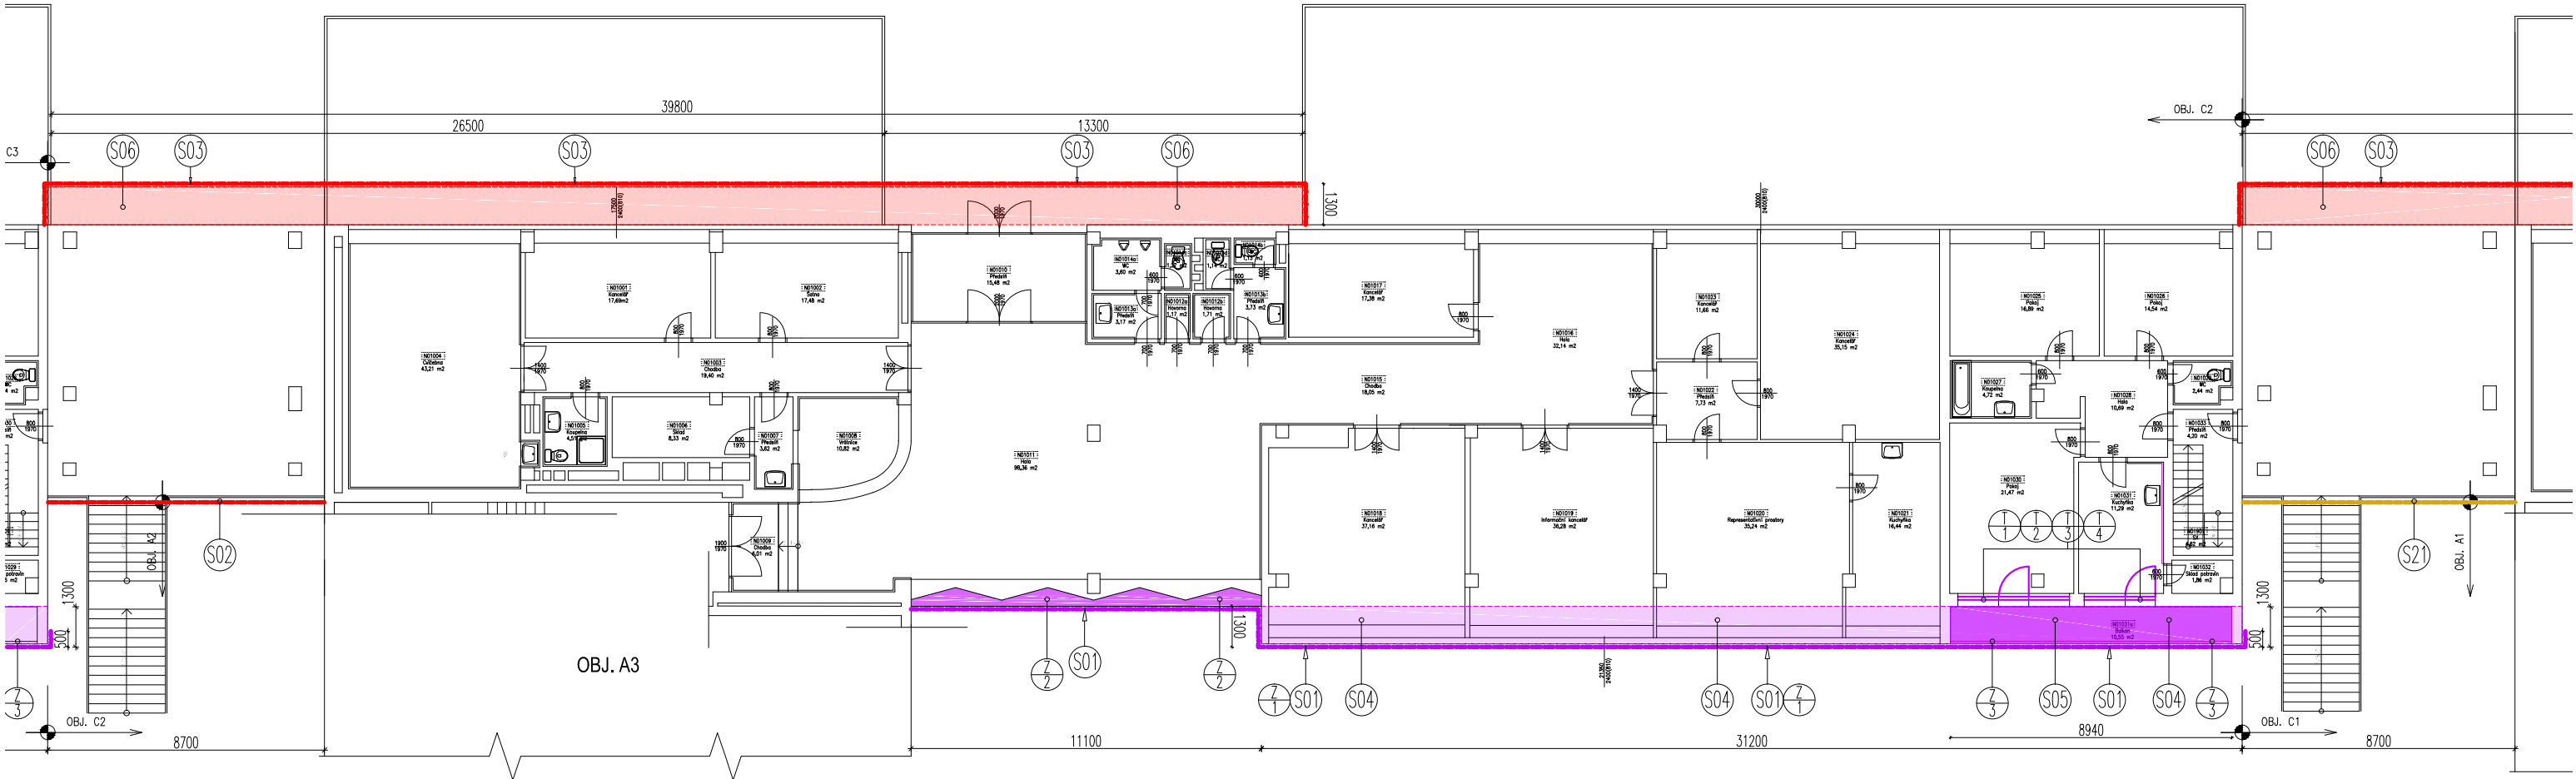


PŮDORYS 1.NP

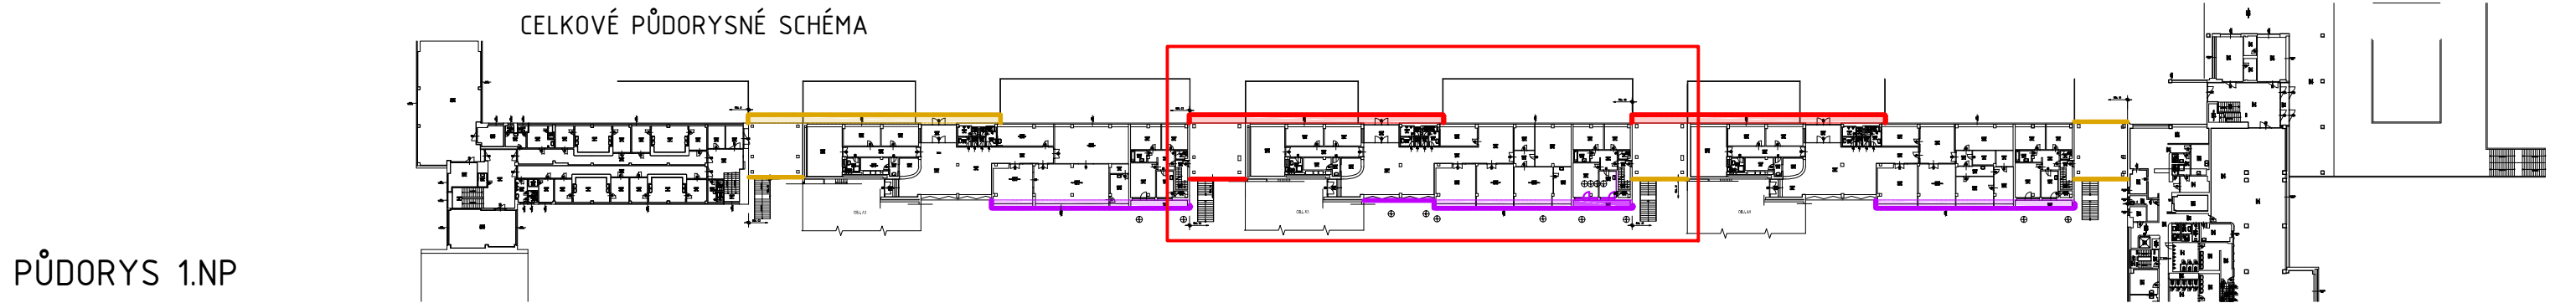

LEGENDA ZNAČENÍ - OBLASTI OPRAV


- FÁZE A1) S03 SVISLÉ OMÍTKY ATIKY - SEVERNÍ FASÁDA
S02 SVISLÉ OMÍTKY ATIKY PRŮCHODU - JIŽNÍ FASÁDA
S06 STROPNÍ OMÍTKY ARKYŘE - SEVERNÍ FASÁDA
- FÁZE A2) S01 SVISLÉ OMÍTKY ARKYŘE - JIŽNÍ FASÁDA
S04 STROPNÍ OMÍTKY ARKYŘE - JIŽNÍ FASÁDA
S08 STROPNÍ OMÍTKY LODŽIE - JIŽNÍ FASÁDA
- FÁZE B) S21 SVISLÉ OMÍTKY ATIKY PRŮCHODU - JIŽNÍ/SEVERNÍ FASÁDA
S22 SVISLÉ OMÍTKY ATIKY - SEVERNÍ FASÁDA
S23 STROPNÍ OMÍTKY ARKYŘE - SEVERNÍ FASÁDA

SOUVISEJÍCÍ ZAŘÍZENÍ A INSTALACE
VZT - DOČASNÁ DEMONTÁŽ NEBO ÚPRAVA NÁPOJOVACÍHO POTRUBÍ
SLP - ÚPRAVA VEDENÍ SDĚLOVACÍHO KABELU

LEGENDA PLOCH

- OPRAVOVANÉ PLOCHY FÁZE A)
- OPRAVOVANÉ PLOCHY FÁZE B)
- OSTATNÍ PLOCHY-BEZ ÚPRAV

SITUAČNÍ SCHÉMA

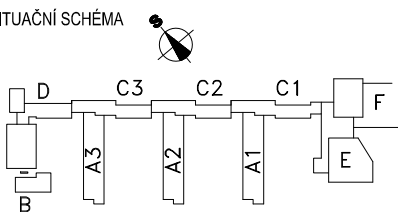

Vypracoval V. Janoušek	Odpovědný projektant: V. Janoušek	Vedoucí projektant: Ing. František Kozubík	Paré:	
Investor: Masarykova univerzita Žerotínovo nám. 617/9, 601 77 Brno		Místo stavby: (SKM) Vinařská 472/5b 602 00 BRNO-PISÁRKY	Formát: A3	
Akce: OPRAVY FASÁDNÍCH PLOCH BUDOV C1-C3			Datum: 04/2021	
Objekt/část: – Objekt/část: D.1.1 Architektonicko-stavební řešení			Stupeň: DPS	Zakázkové číslo: 2020-513
Obsah: PŮDORYS 1.NP - C2			Stupeň: 2020-513-DPS-509	č. v. 509
			Měřítko: –	