



SCHÉMATICKÝ PŘÍČNÝ ŘEZ

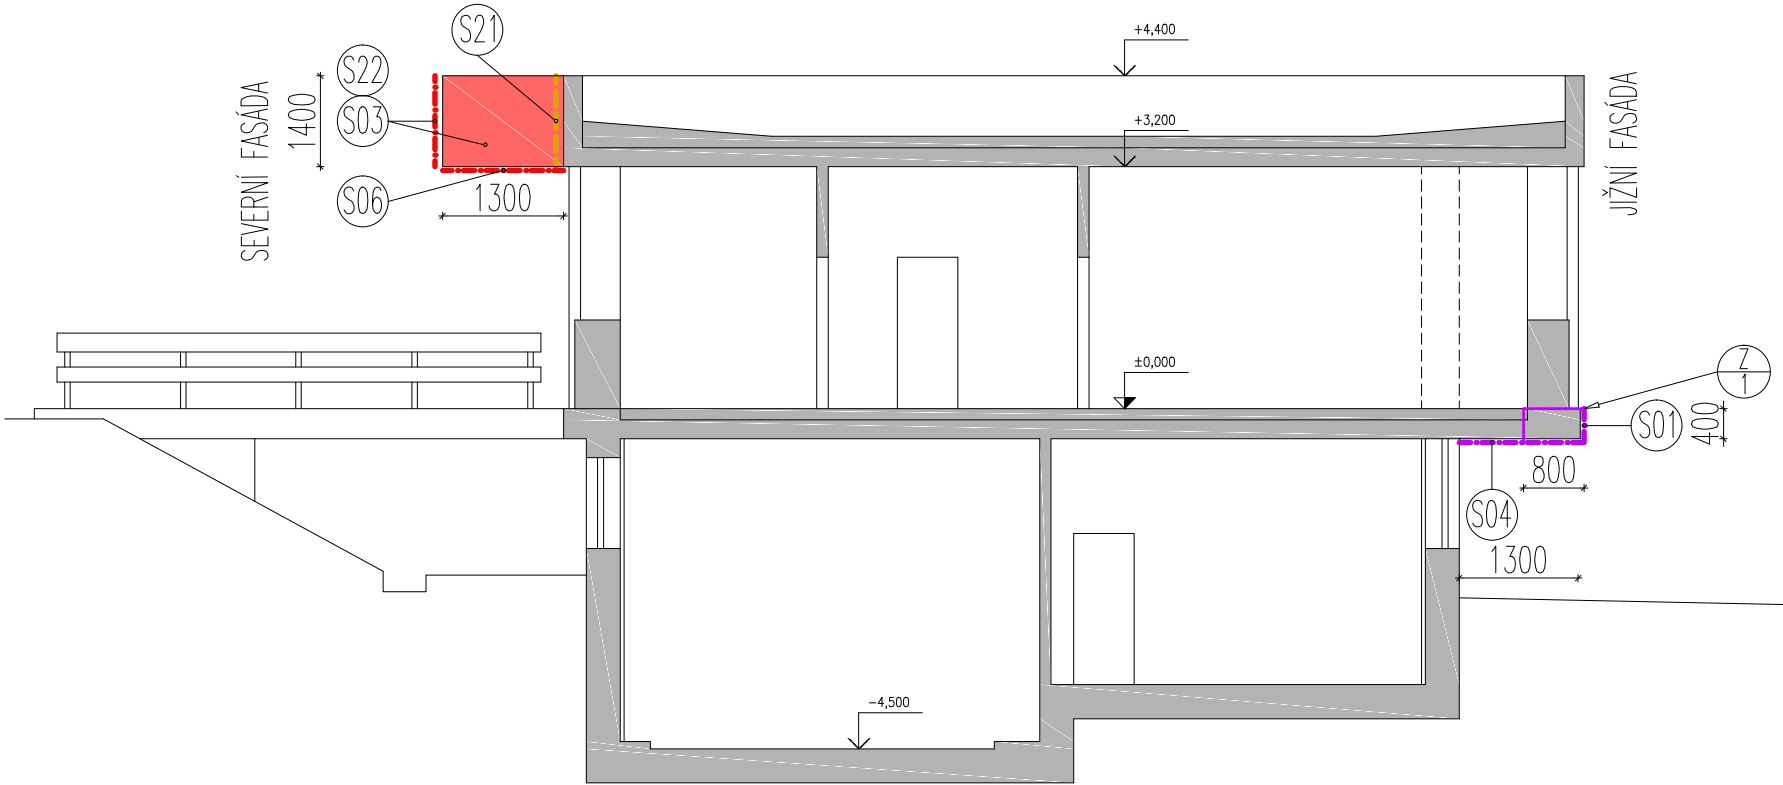

SCHÉMATICKÝ PŘÍČNÝ ŘEZ V MÍSTĚ LODŽIE

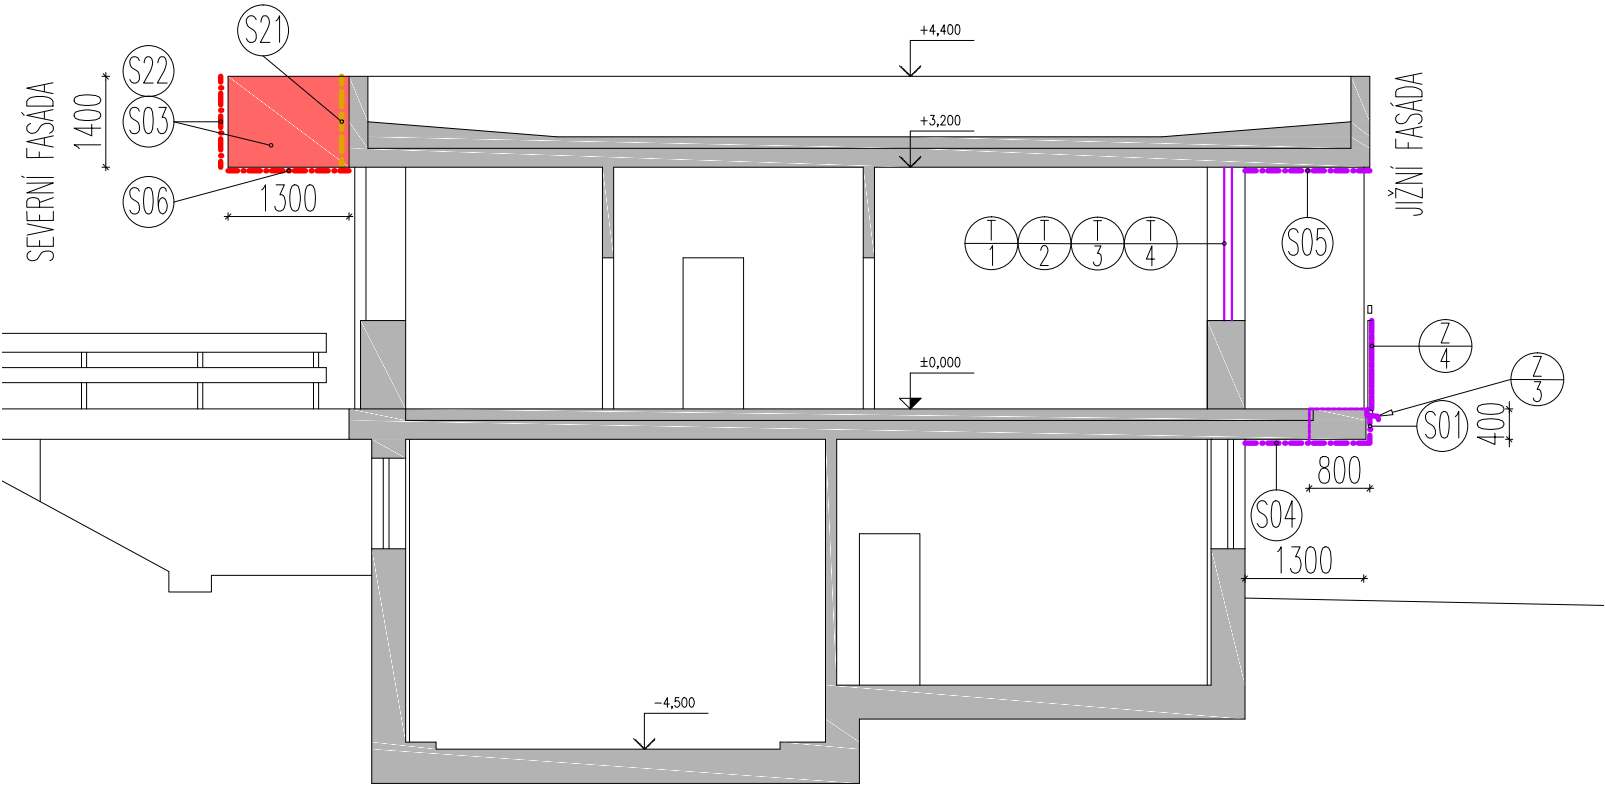

Vypracoval	Odpovědný projektant:	Vedoucí projektant:	Paré:	
V. Janoušek	V. Janoušek	Ing. František Kozubík		
Investor: Masarykova univerzita		Místo stavby:	Formát: A3	
Žerotínovo nám. 617/9, 601 77 Brno		(SKM) Vinařská 472/5b 602 00 BRNO-PISÁRKY	Datum: 04/2021	
Akce:			Stupeň: DPS	Zakázkové číslo: 2020-513
Objekt/část: –				
Objekt/část: D.1.1 Architektonicko-stavební řešení			Stupeň: 2020-513-DPS-511	č. v.
Obsah:			Měřítko:	
SCHÉMATICKÉ ŘEZY			1:100	511