


MÍSTO STAVBY

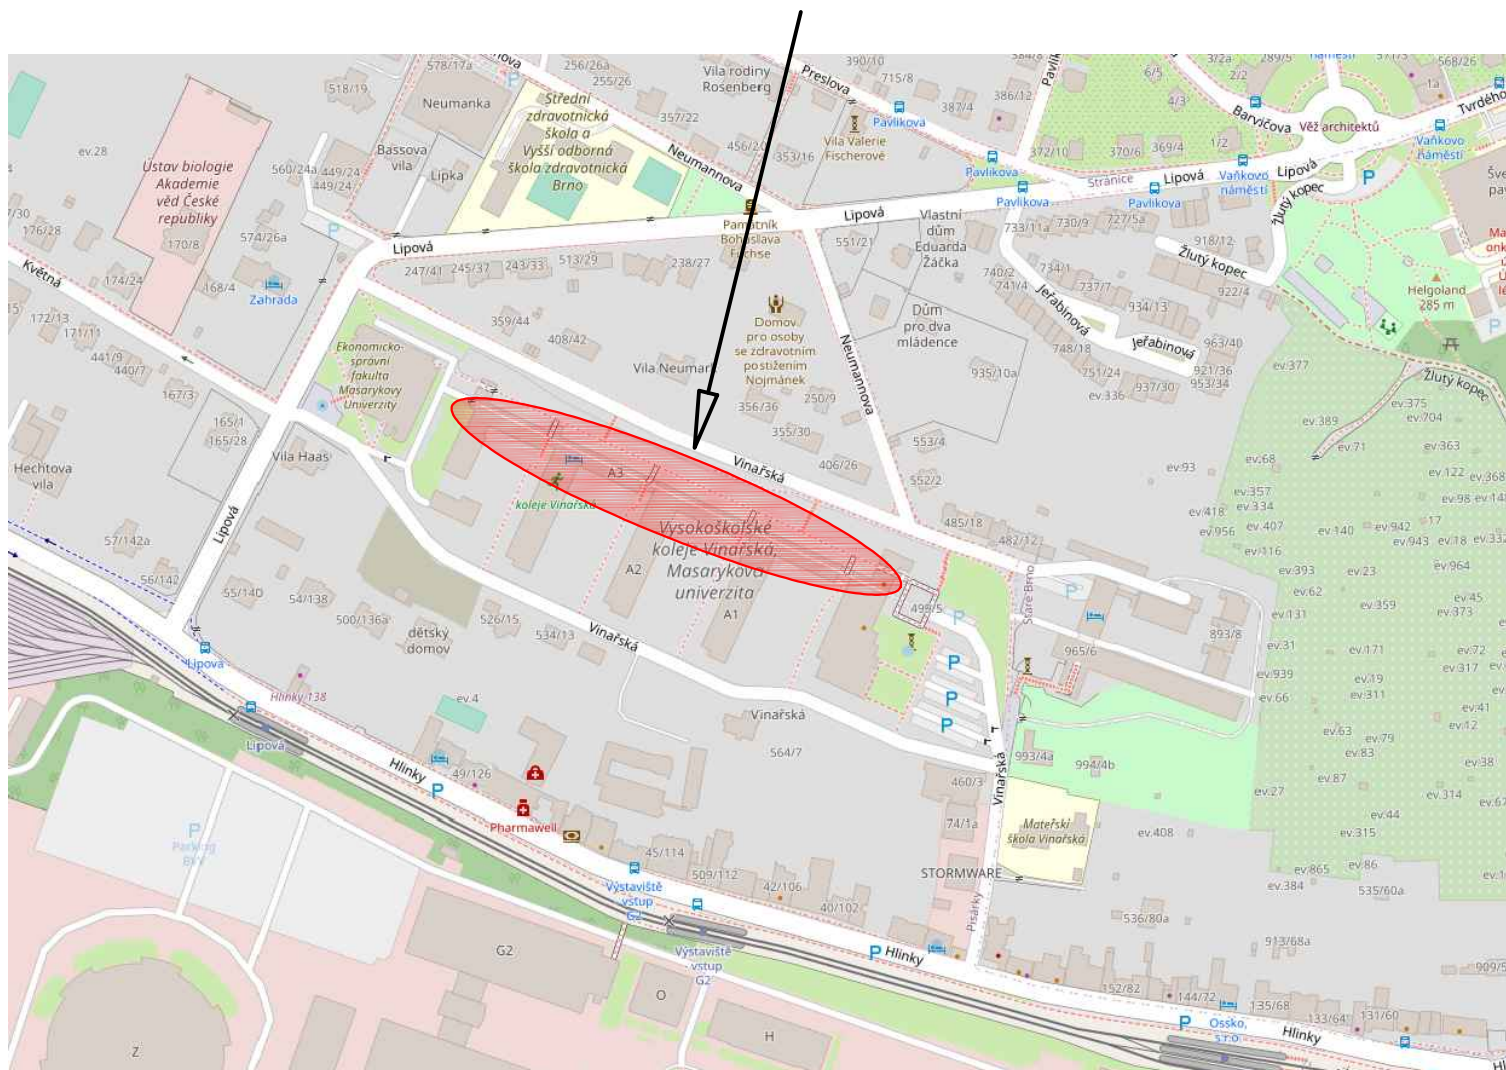

Vypracoval	Odpovědný projektant:	Vedoucí projektant:	Paré:	
V. Janoušek	V. Janoušek	Ing. František Kozubík		
Investor: Masarykova univerzita Žerotínovo nám. 617/9, 601 77 Brno		Místo stavby: (SKM) Vlnářská 472/5b 602 00 BRNO-PISÁRKY	Formát: A4	2020-513
Akce:			Datum: 04/2021	
OPRAVY FASÁDNÍCH PLOCH BUDOV C1-C3			Stupeň: DPS	2020-513-DPS-C1
Objekt/část: –			Zakázkové číslo:	2020-513
Objekt/část: –			Stupeň:	2020-513-DPS-C1
Obsah:			Měřítko:	č. v.
C.1 Situační výkres širších vztahů			1:5000	C.1