




JIŽNÍ FASÁDA-ÚPRAVY FÁZE A) A B)

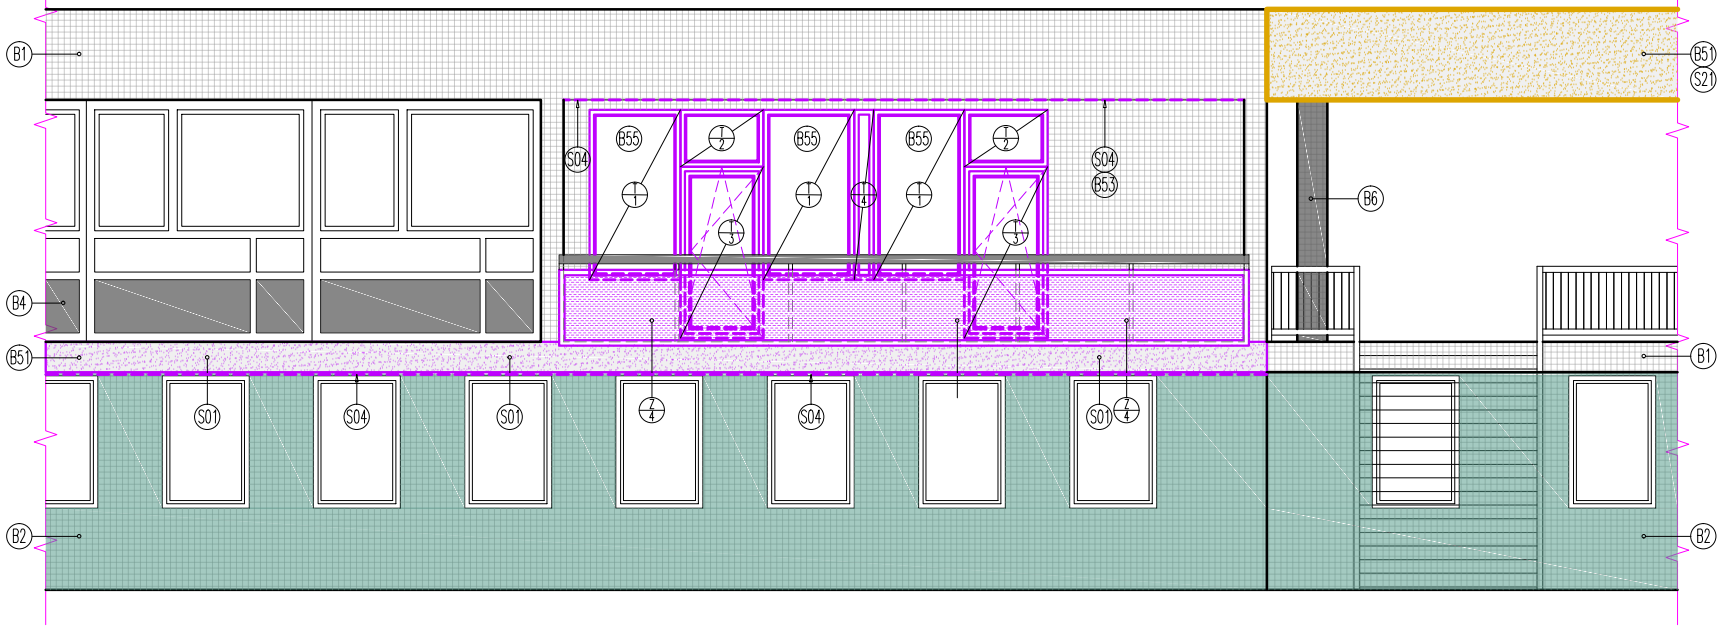


JIŽNÍ FASÁDA-STÁVAJÍCÍ (PŮVODNÍ) STAV

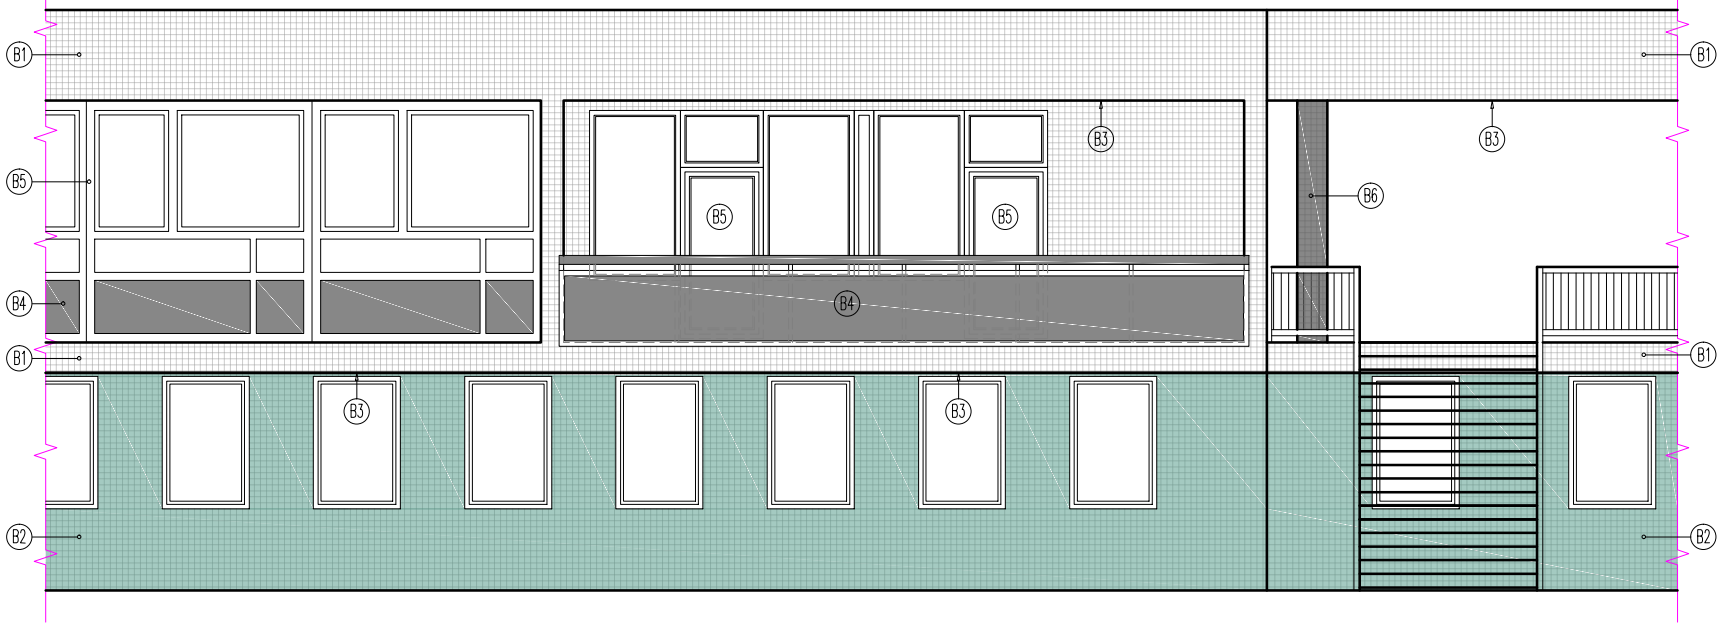

JIŽNÍ FASÁDA-NAVRHOVANÝ STAV

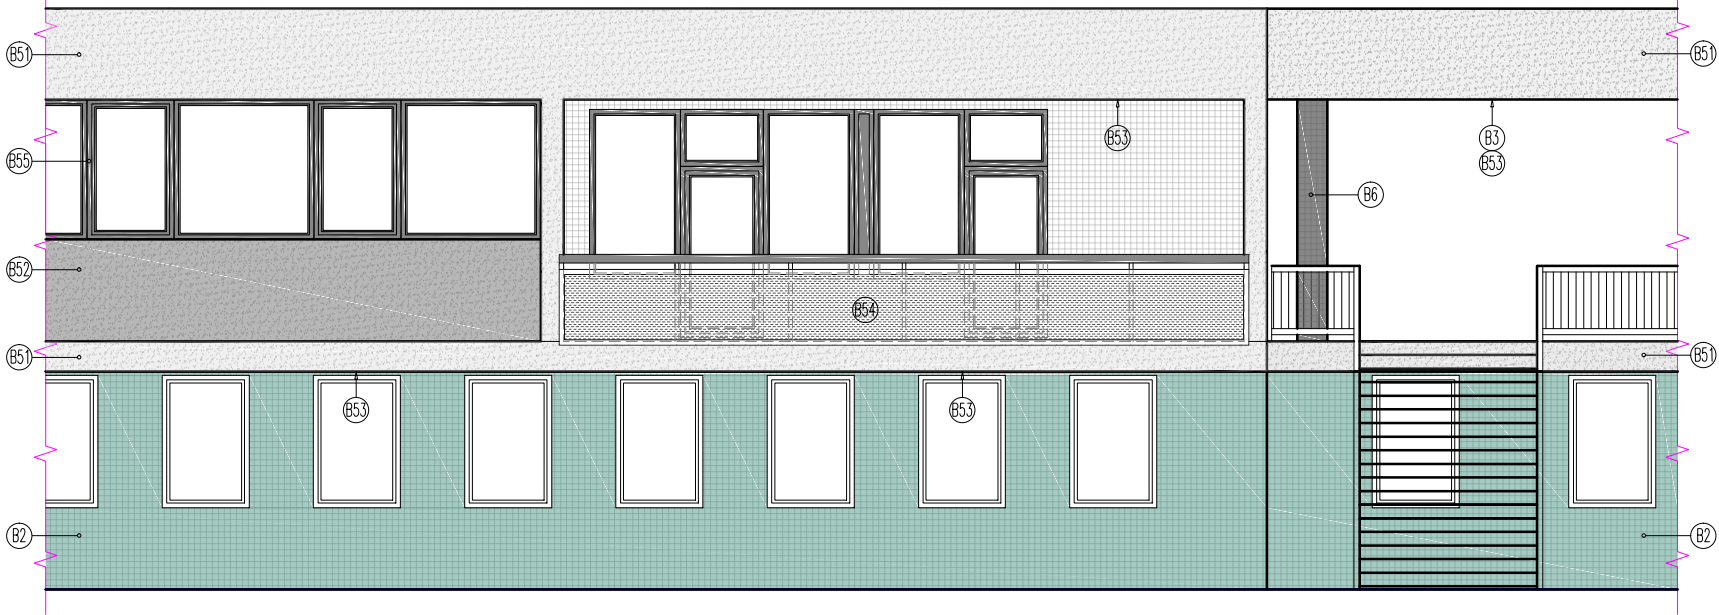

SITUAČNÍ SCHÉMA

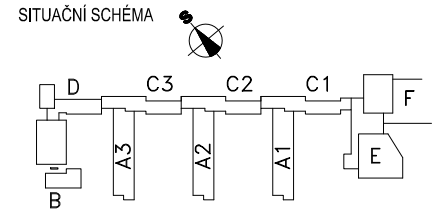

LEGENDA ZNAČENÍ - BAREVNÉ ŘEŠENÍ

- STÁVAJÍCÍ PLOCHY
- (B1) MOZAIKA BILÁ
  - (B2) MOZAIKA TMAVĚ ZELENÁ
  - (B3) OMÍTKA HLADKÁ BILÁ
  - (B4) SKLO ČERNÉ (NEPRŮHLEDNÉ) / HLINIKOVÉ LIŠTY
  - (B5) VÝPLNĚ OTVORŮ (OCELOVO-HLINIKOVÉ K-CE SE ZASKLENÍM)
  - (B6) MOZAIKA ČERNÁ
- NOVÉ PLOCHY
- (B51) ZATÍRANÁ OMÍTKA - SVĚTLÉ ŠEDÁ (HBW 52-55)
  - (B52) ZATÍRANÁ OMÍTKA - STŘEDNĚ ŠEDÁ (HBW 30-40)
  - (B53) OMÍTKA HLADKÁ BILÁ
  - (B54) TAHOKOV - PŘÍRODNÍ FeZn / HLINIKOVÉ LIŠTY
  - (B55) VÝPLNĚ OTVORŮ (PLASTOVÉ) - TMAVĚ ŠEDÁ

Vypracoval	Odpovědný projektant:	Vedoucí projektant:	Paré:	
V. Janoušek	V. Janoušek	Ing. František Kozubík		
Investor: Masarykova univerzita Žerotínovo nám. 617/9, 601 77 Brno		Místo stavby: (SKM) Vinařská 472/5b 602 00 BRNO-PISARKY	Formát: A3	
Akce: <b>OPRAVY FASÁDNÍCH PLOCH BUDOV C1-C3</b>			Datum: 04/2021	
			Stupeň: DPS	
Objekt/část: – Objekt/část: D.1.1 Architektonicko-stavební řešení			Zakázkové číslo: 2020-513	2020-513-DPS-503
Obsah:			Stupeň:	
STUDIE CELKOVÉ ÚPRAVY PLOCH (JIH)			Měřítko:	č. v.
			1:100	503