
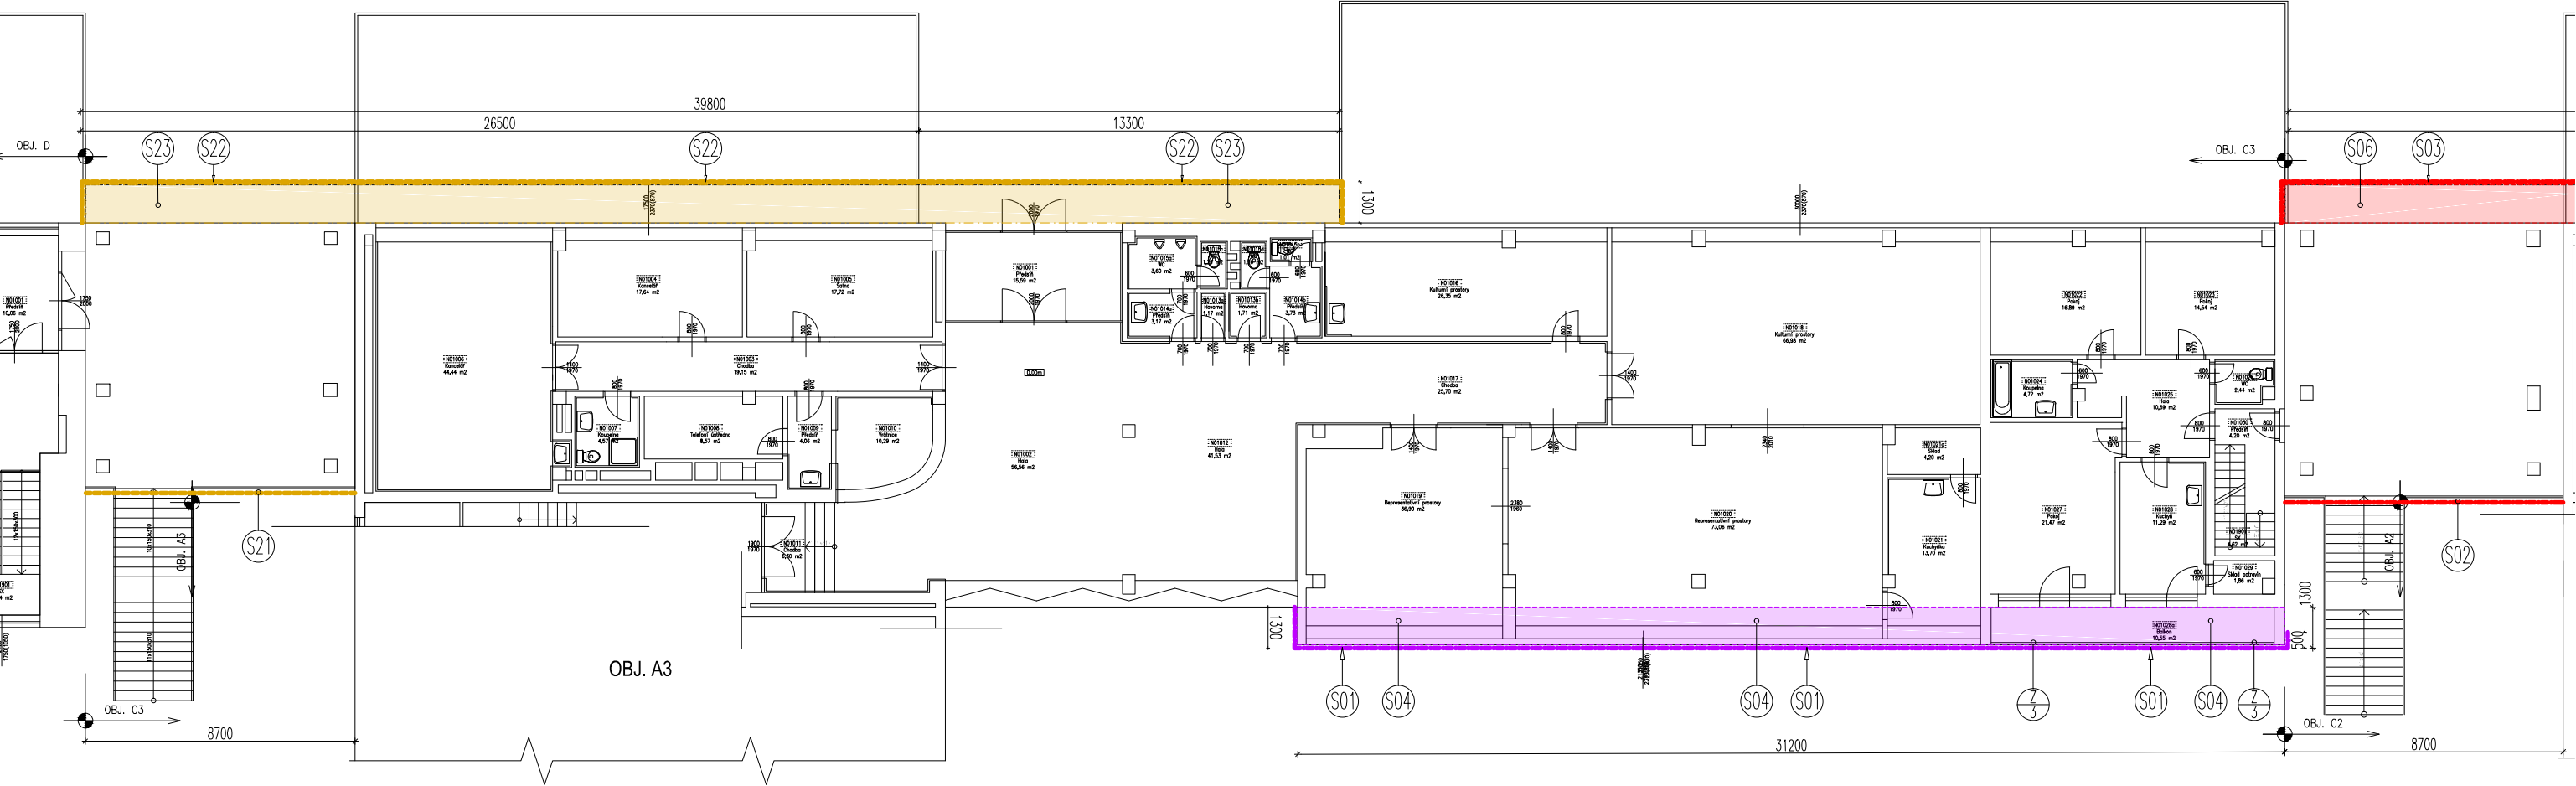


PŮDORYS 1.NP

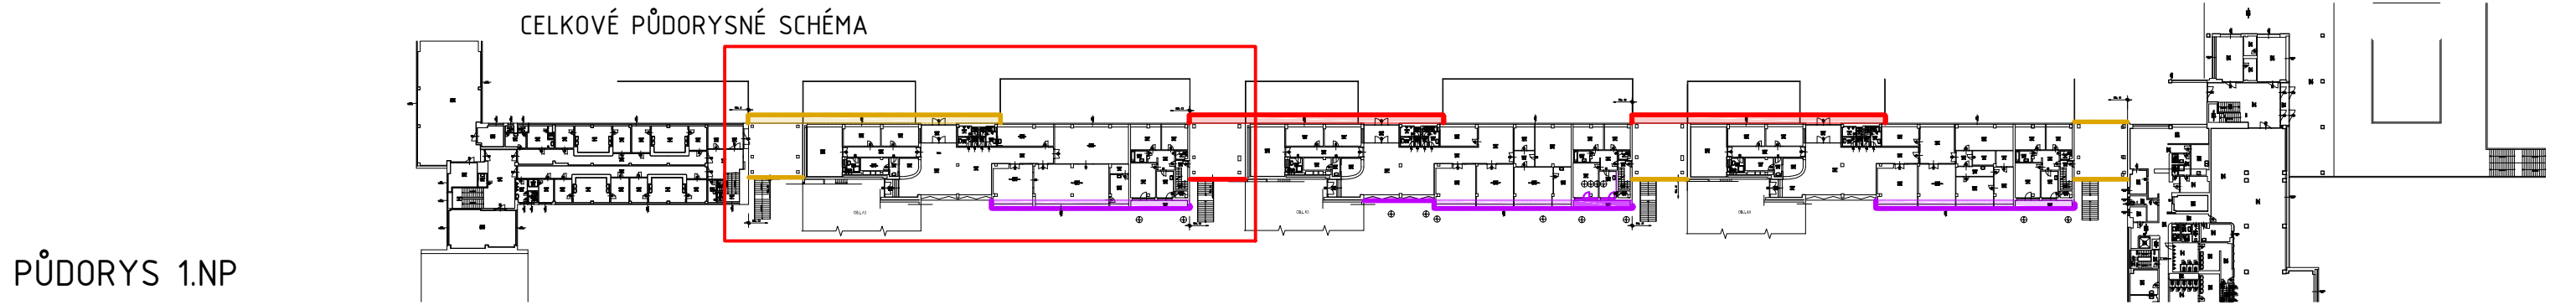


LEGENDA ZNAČENÍ - OBLASTI OPRAV

- FAZE A1)
- S03 SVISLÉ OMÍTKY ATKY - SEVERNÍ FASÁDA
 - S02 SVISLÉ OMÍTKY ATKY PRŮCHODU - JIŽNÍ FASÁDA
 - S06 STROPNÍ OMÍTKY ARKÝŘE - SEVERNÍ FASÁDA
- FAZE A2)
- S01 SVISLÉ OMÍTKY ARKÝŘE - JIŽNÍ FASÁDA
 - S04 STROPNÍ OMÍTKY ARKÝŘE - JIŽNÍ FASÁDA
 - S05 STROPNÍ OMÍTKY LODŽIE - JIŽNÍ FASÁDA
- FAZE B)
- S21 SVISLÉ OMÍTKY ATKY PRŮCHODU - JIŽNÍ/SEVERNÍ FASÁDA
 - S22 SVISLÉ OMÍTKY ATKY - SEVERNÍ FASÁDA
 - S23 STROPNÍ OMÍTKY ARKÝŘE - SEVERNÍ FASÁDA
- SOUVISEJÍCÍ ZAŘÍZENÍ A INSTALACE
- VZT - DOČASNÁ DEMONTÁŽ NEBO ÚPRAVA NÁPOJOVACÍHO POTRUBÍ
 - SLP - ÚPRAVA VEDENÍ SĎĚLOVACÍHO KABELU

LEGENDA PLOCH

- OPRAVOVANÉ PLOCHY FÁZE A1)
- OPRAVOVANÉ PLOCHY FÁZE B1)
- OSTATNÍ PLOCHY-BEZ ÚPRAV

SITUAČNÍ SCHÉMA

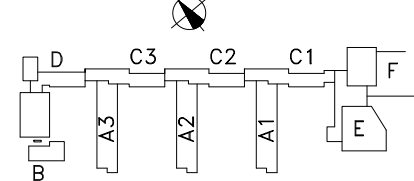

Vypracoval	Odpovědný projektant:	Vedoucí projektant:	Paré:	
V. Janoušek	V. Janoušek	Ing. František Kozubík		
Investor: Masarykova univerzita Žerotínovo nám. 617/9, 601 77 Brno		Místo stavby: (SKM) Vinařská 472/5b 602 00 BRNO-PISARKY	Formát: A3	
Akce: OPRAVY FASÁDNÍCH PLOCH BUDOV C1-C3			Datum: 04/2021	
			Stupeň: DPS	
Objekt/část: – Objekt/část: D.1.1 Architektonicko-stavební řešení			Zakázkové číslo: 2020-513	
			Stupeň: 2020-513-DPS-510	
Obsah:			Měřítko:	č. v.
PŮDORYS 1.NP – C3			–	510