


MÍSTO STAVBY

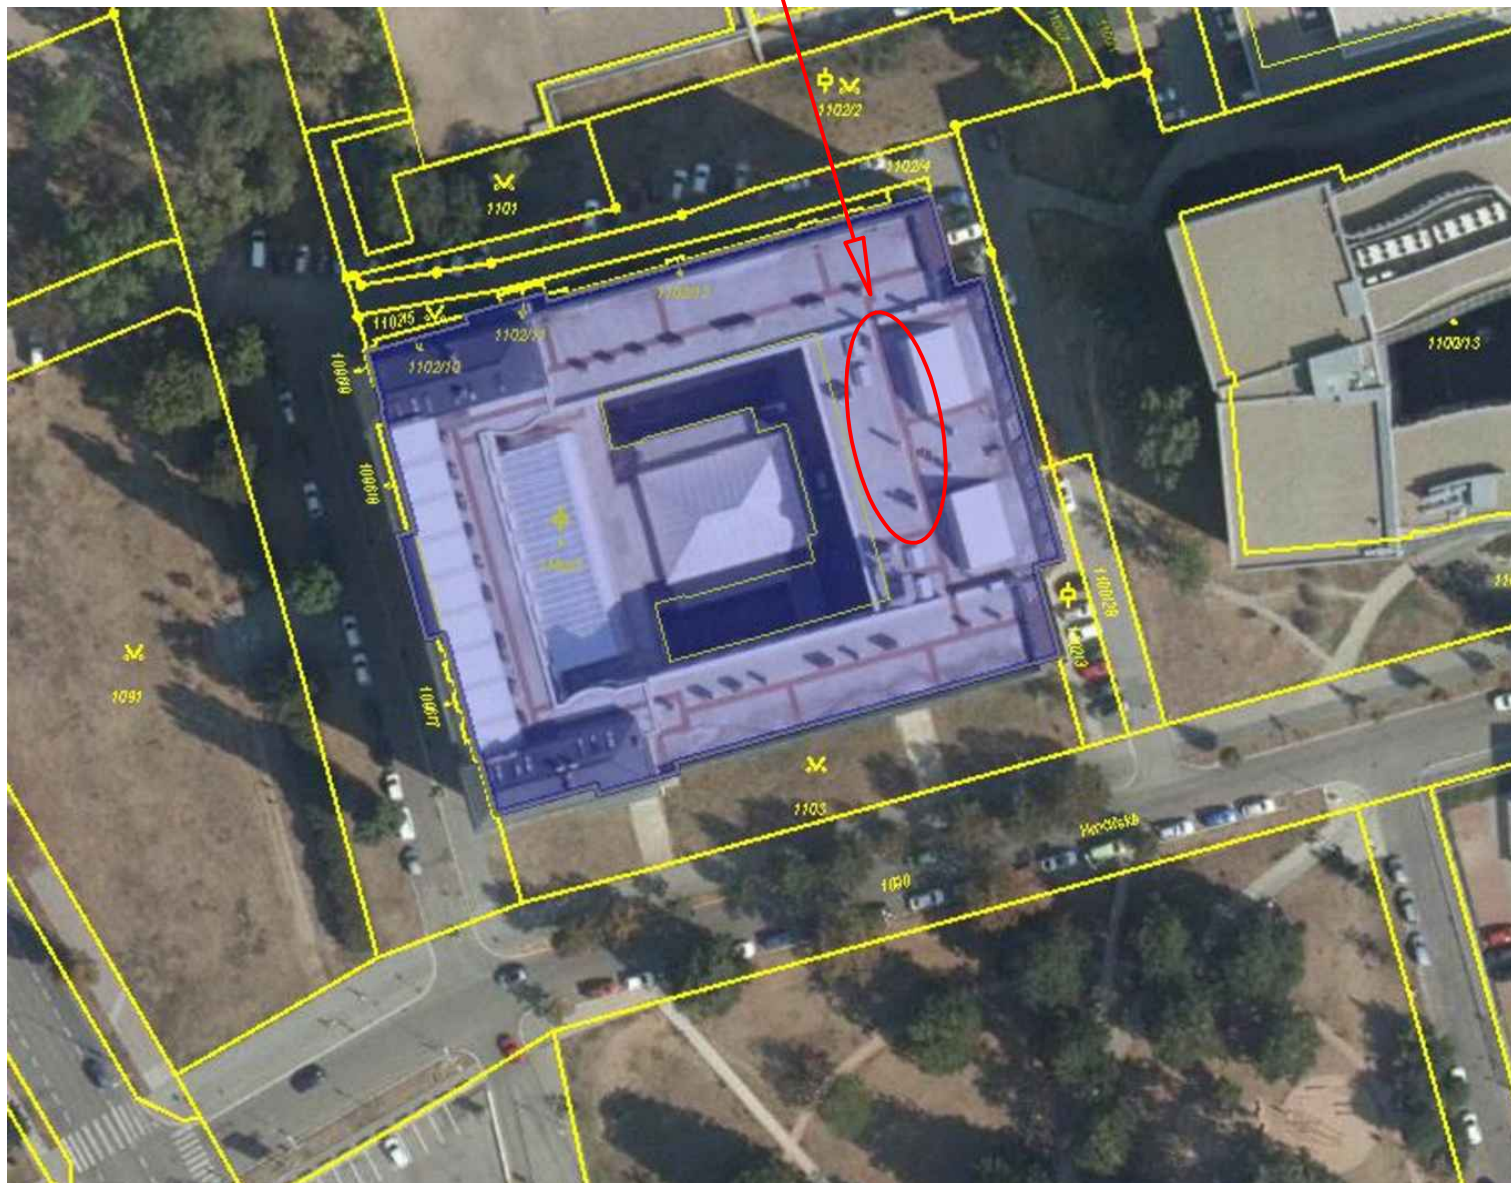

| | | | | |
|--|-----------------------|-------------------------------------|--------------------|-----------------------------|
| Vypracoval | Odpovědný projektant: | Vedoucí projektant: | Paré: | |
| Václav Janoušek | Václav Janoušek | Ing. František Kozubík | | |
| Investor: MASARYKOVA UNIVERZITA Správa kolejí a menz Vinařská 5, 603 00 BRNO | | Místo: (SKM) Veveří 158/70, BRNO | Formát: A4 | 2020-507 2020-507-DPS-C3 |
| Akce: STAVEBNÍ ÚPRAVY MENZY SKM - PrF | | | Datum: 05/2021 | |
| Objekt/část: – Objekt/část: – | | | Stupeň: DPS | |
| Obsah: C.3 Koordinační situační výkres – | | | Měřítko: 1:1000 | č. v. C.3 |